




PARCO REGIONALE DELLE ALPI APUANE
PIANO PER IL PARCO

ARTICOLAZIONE TERRITORIALE

art. 2, comma 1, lett. b3) delle N.T.A.

Scala 1:50.000

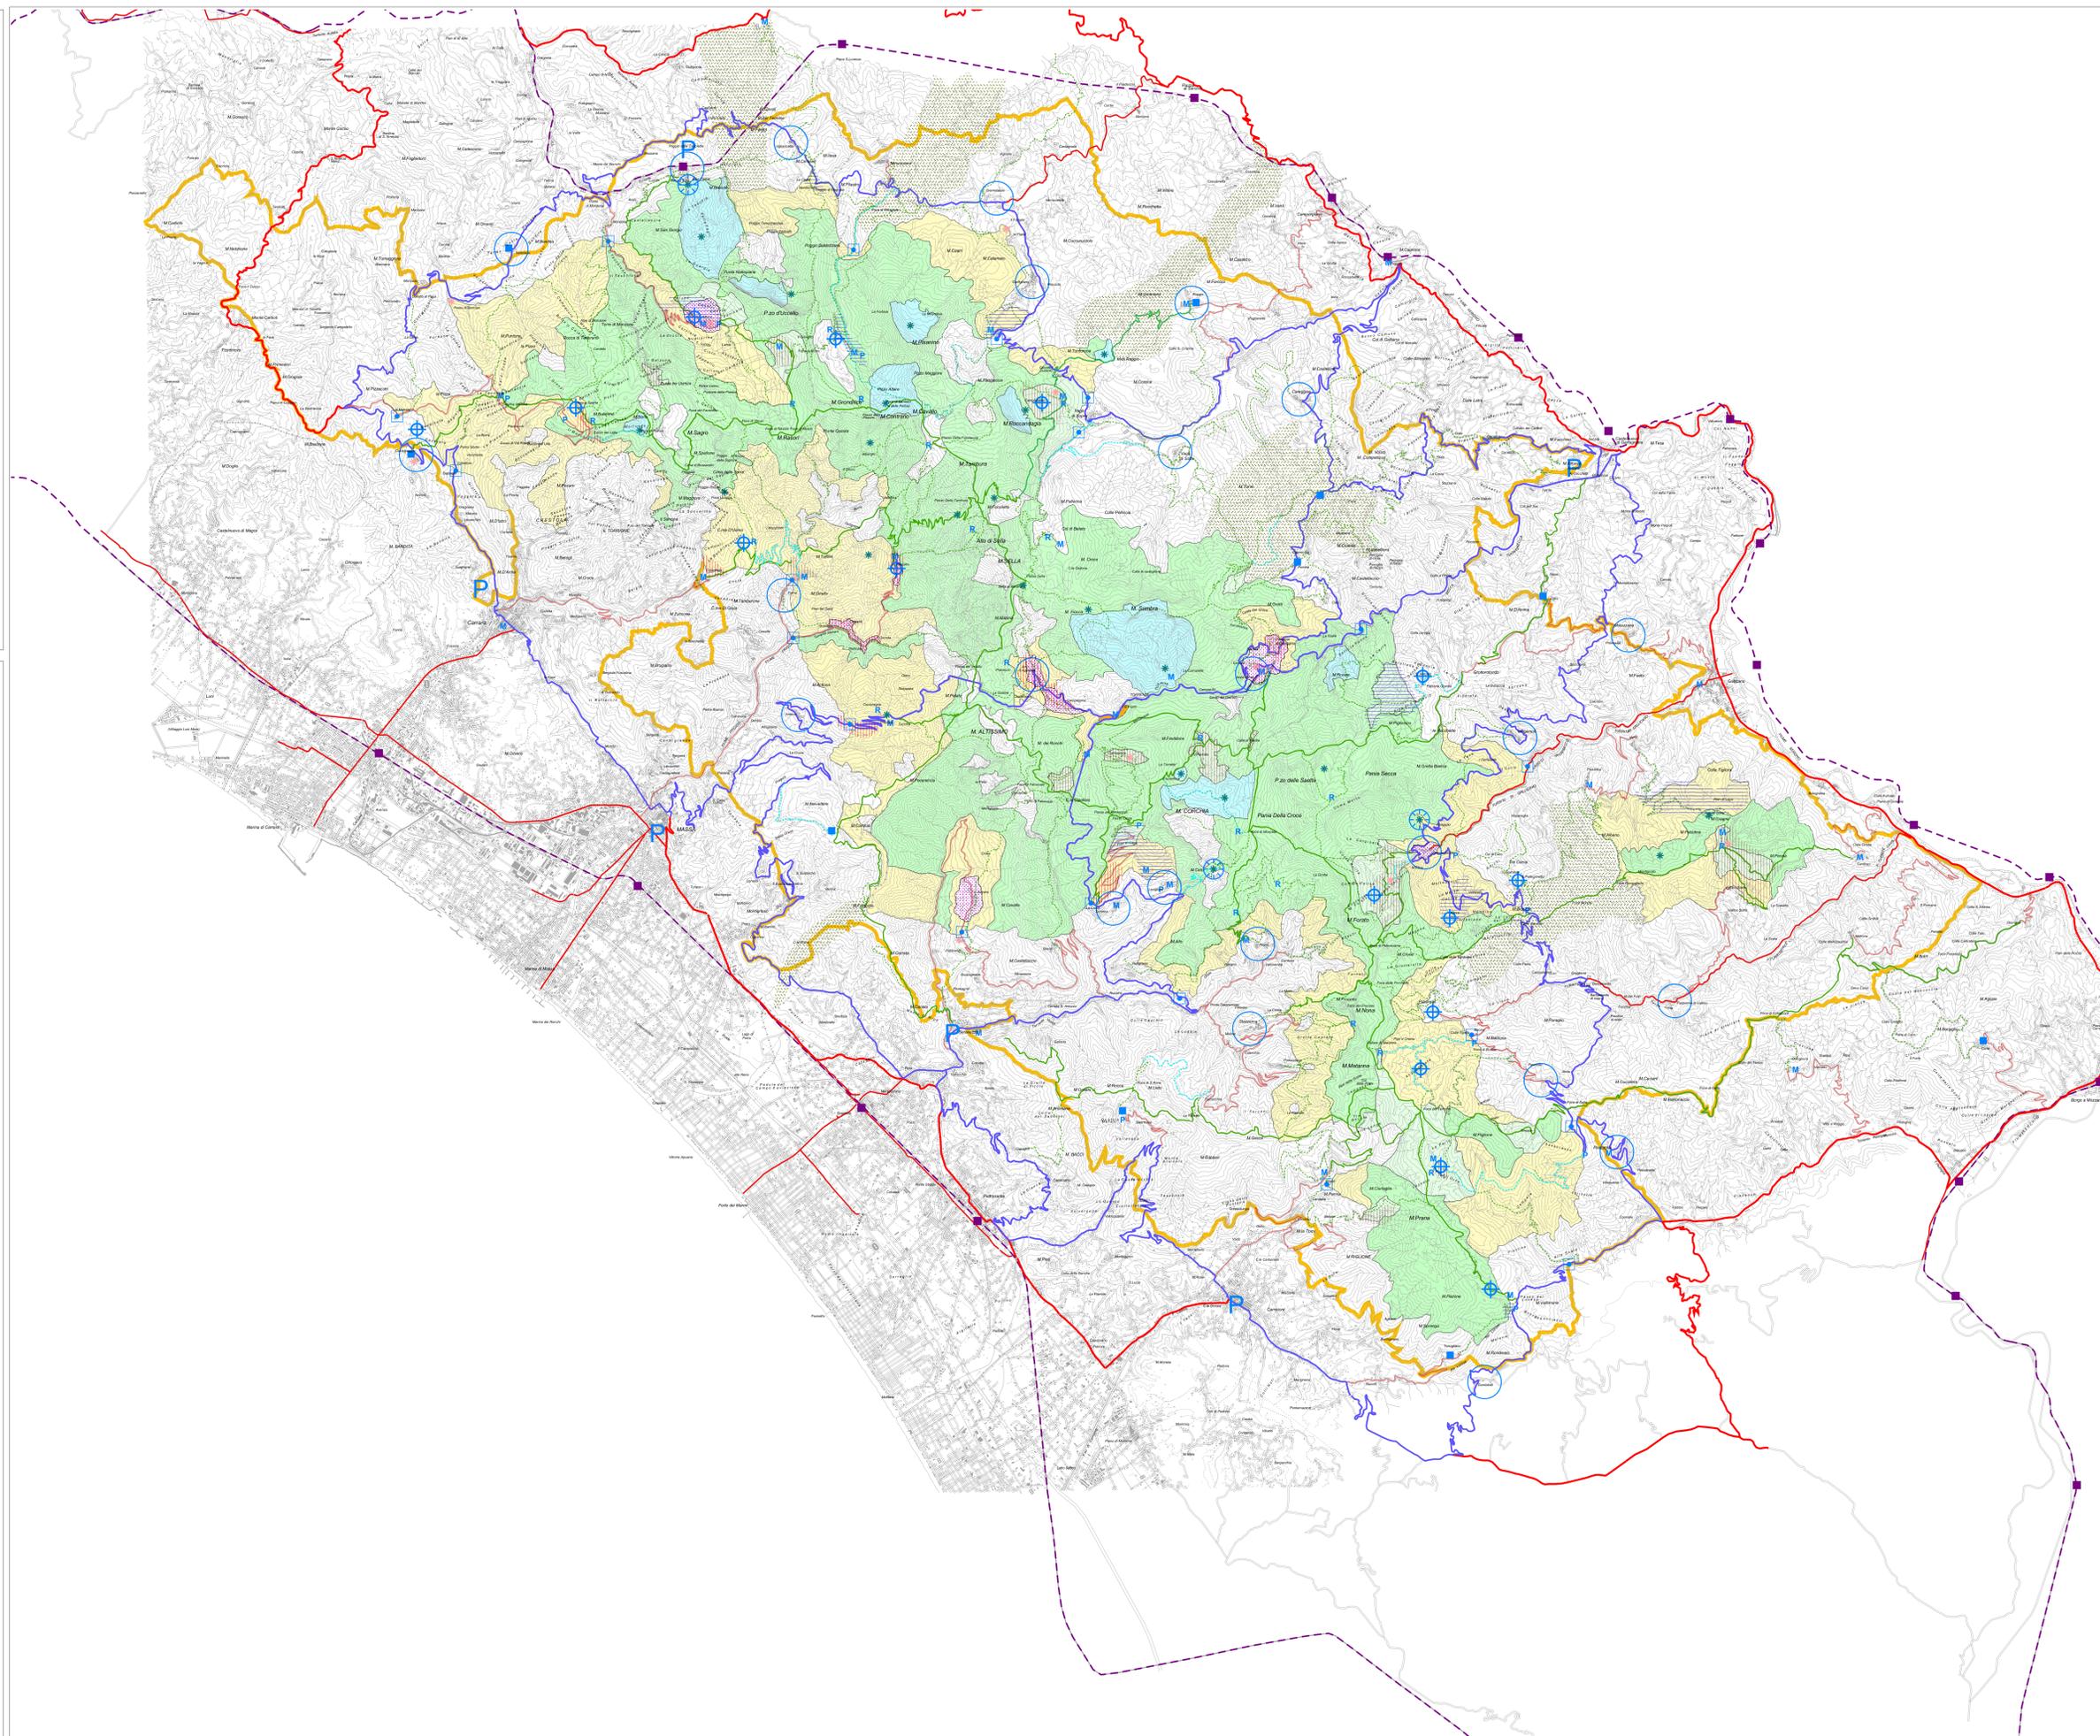

- Zonizzazione**
- A - Riserva integrale
 - B1 - Riserva orientata
 - B2 - Riserva orientata
 - C - Protezione
 - D - Promozione
- Centri Edificati Interclusi (C.E.I.)**
- Area di collegamento ecologico funzionale
- Areae soggette a specifiche determinazioni**
- Area di interesse storico-culturale da recuperare
 - Area di riqualificazione insediativa
 - Area di reintegrazione paesistica
- Rete della fruizione**
- Anello ferroviario "Treno nei Parchi"
 - Anello pedemontano
 - Strada del Parco e attraversamenti veicolari
 - Viabilità di accesso al Parco
 - Viabilità locale
 - Viabilità locale a traffico controllato
 - "CamminApuane" e percorso della dorsale
 - Principali percorsi escursionistici
 - Percorsi didattici
- Nodi della fruizione**
- Porte del Parco
 - Soglie del Parco
 - Avamposti del Parco
 - Parcheggi di attestamento
 - Centri per attività didattica e museale
 - Rifugi e attività ricettive in quota
 - Area attrezzate per la fruizione di risorse particolari
 - Nuclei con servizi di supporto al sistema fruitivo
- Altri elementi**
- Stazioni ferroviarie
 - Nodi di accesso escursionistico
 - Emergenze storico-culturali da recuperare
 - Attività didattico-interpretativa
 - Area contigua (limite esterno)