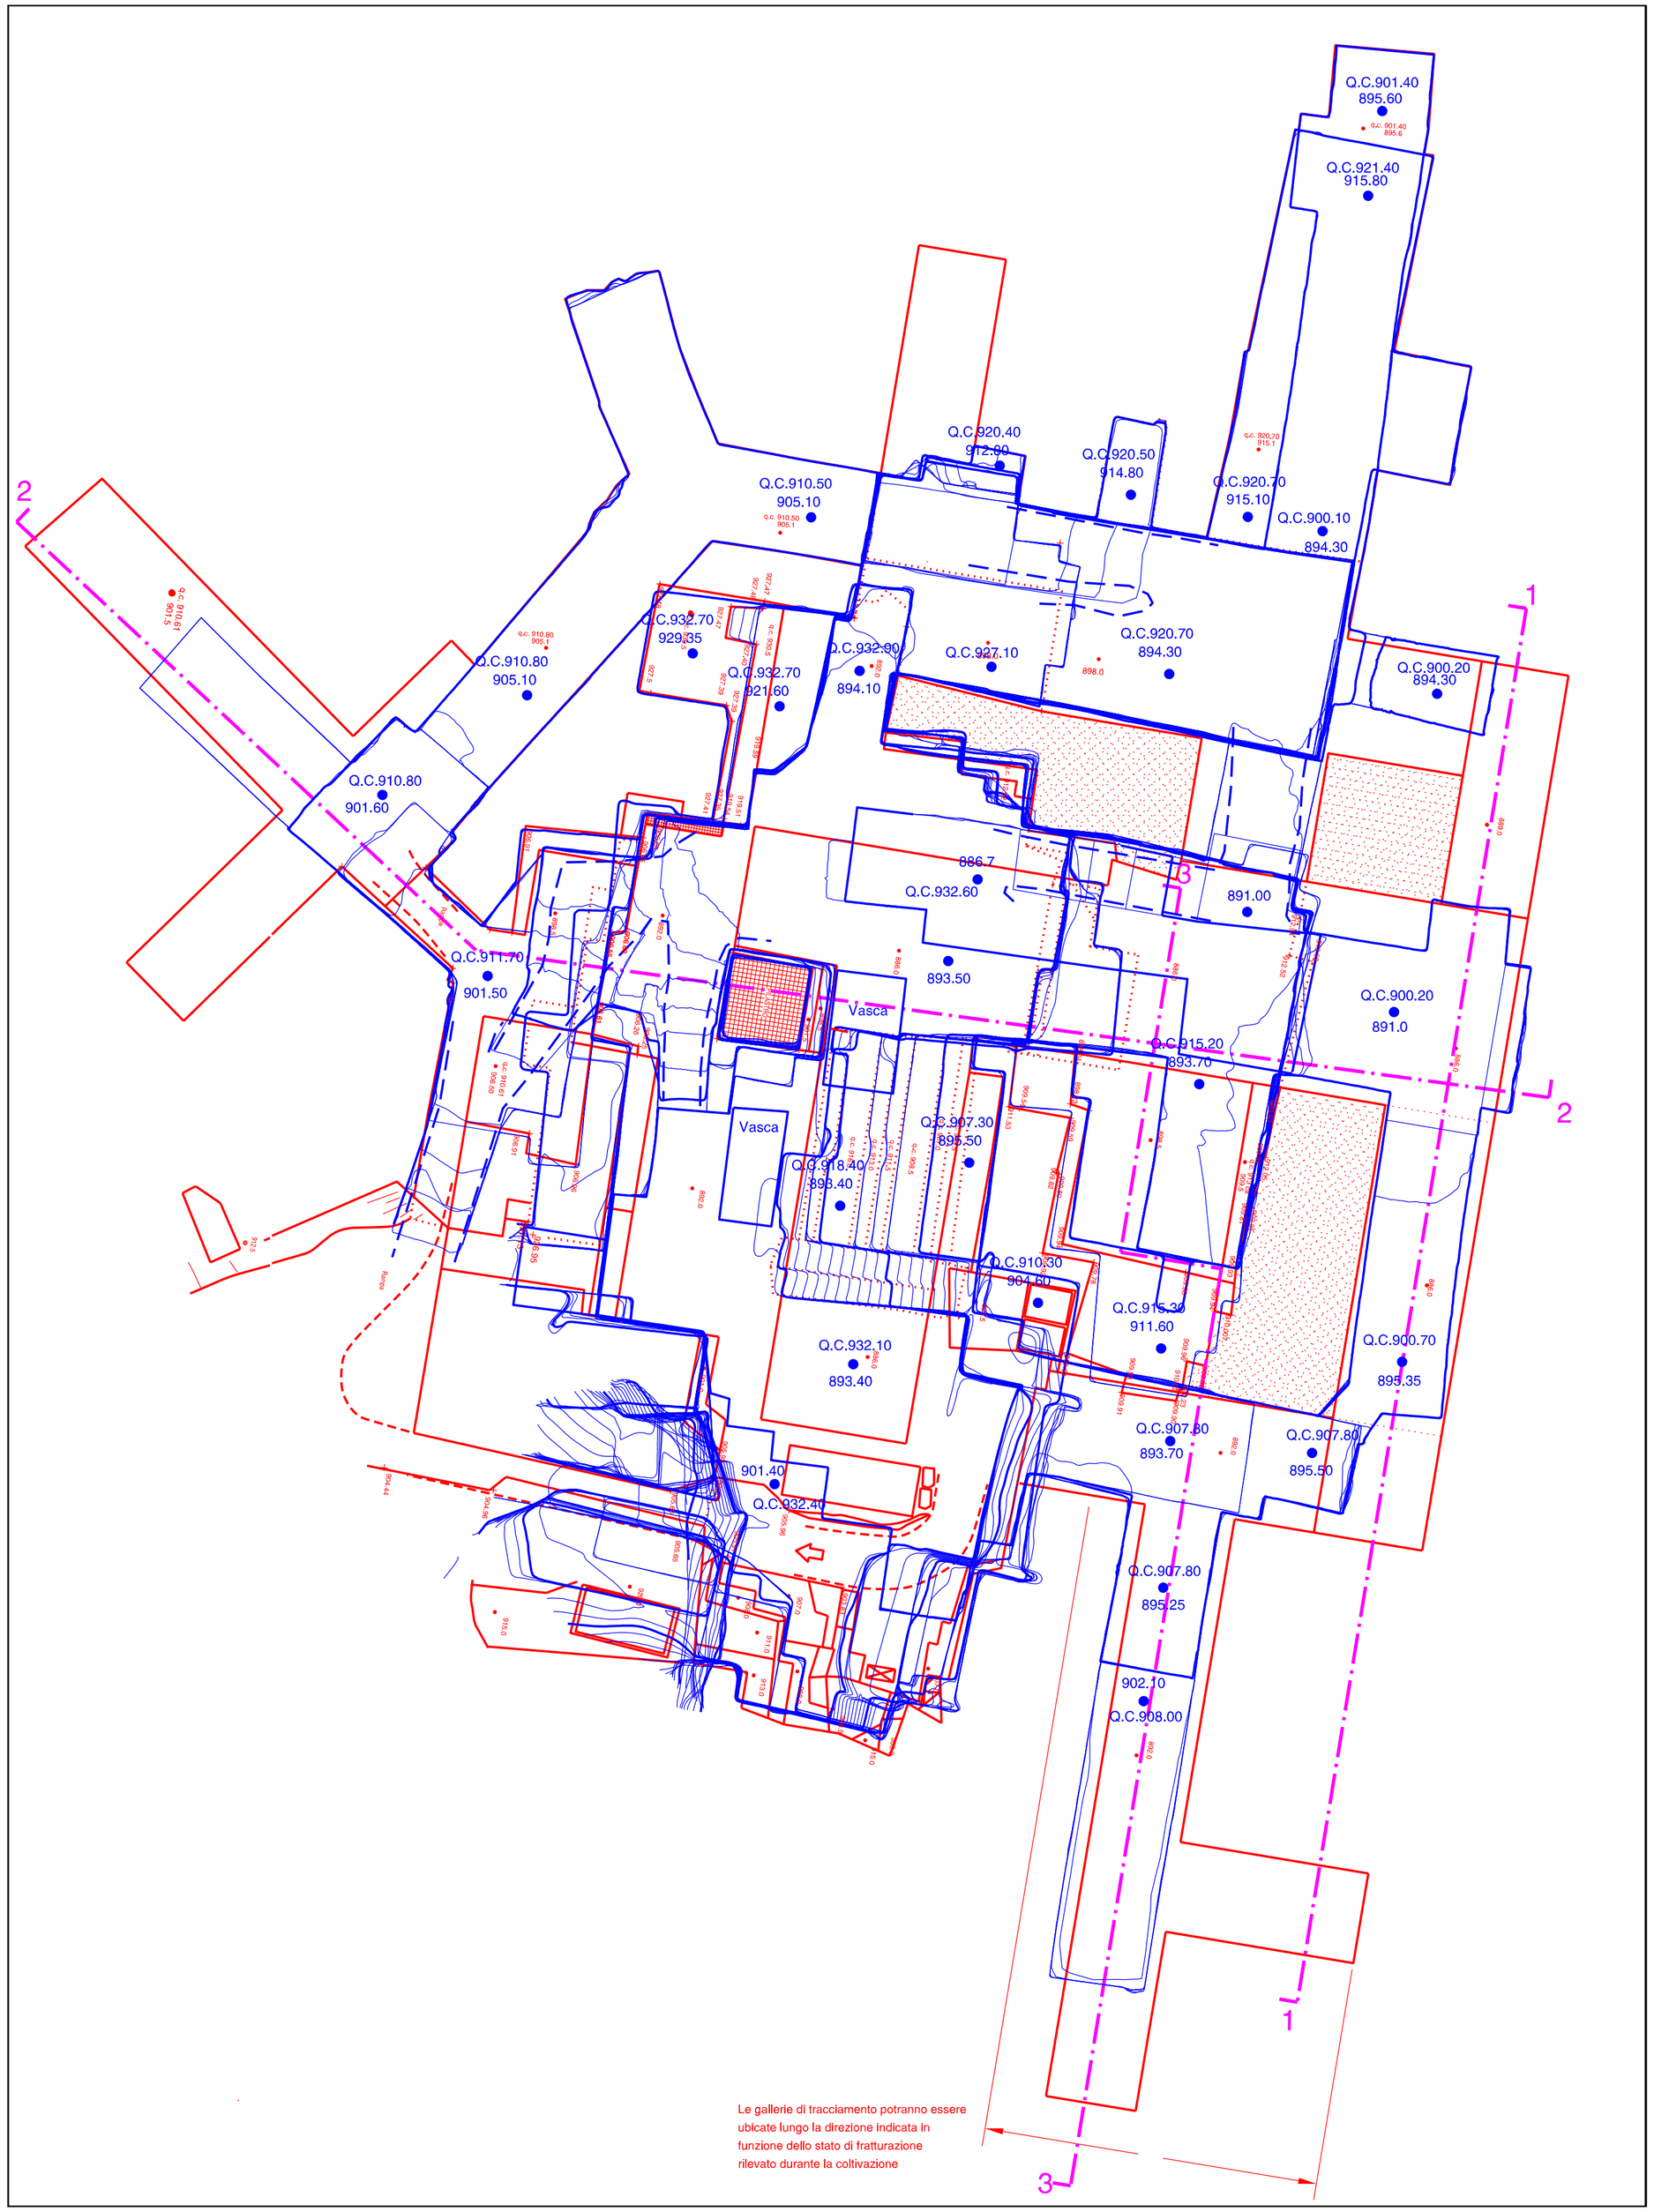

LEGENDA

ProfiloSotterraneo attuale

Profilo Sotterraneo progetto autorizzato

q.c. 932.60 / 893.70 Quote sotterraneo attuale

q.c. 930.5 / 892.0 Quote sotterraneo progetto autorizzato

1 Tracce Sezioni

COMUNE DI STAZZEMA

PROVINCIA DI LUCCA

RICHIESTA PROROGA AUTORIZZAZIONE PIANO DI COLTIVAZIONE CAVA BORRA LARGA

(ai sensi dell'art. 20 comma 4 LR 35/2015)

ESERCENTE:

E.A.B. s.r.l.

TITOLO:

PLANIMETRIA SOVRAPPOSTO ATTUALE - PROGETTO AUTORIZZATO (DETTAGLIO SOTTERRANEO)

REV.	DATA	DESCRIZIONE	DIS.
B			
A			

IL TECNICO:

Dott. Ing. MASSIMO GARDENATO
ingegnere minerario

SCALA: 1:500

TAV. N. 2

DATA: LUGLIO 2022

REV. 0

FILE: PlanSovr_PInnovo20.dgn

ROC Rock engineering & environmental assessment
via Don Minzoni, 175 55047 Querceta (LU) - via Di Turigliano, 24/a 54033 Carrara (MS)
Tel. 0585 093077 fax 0585 842512 e-mail: studio@rocnet.net