SCHEMATIZZAZIONE SOTTERRANEO

Livello Coltivazione	Quota Minima (m s.l.m.)	Quota Massima (m s.l.m.)
L0 L0'	893.2	895.6
L1	901.4	902.2
L2	906.1	907.2
L3	914.8	916.0

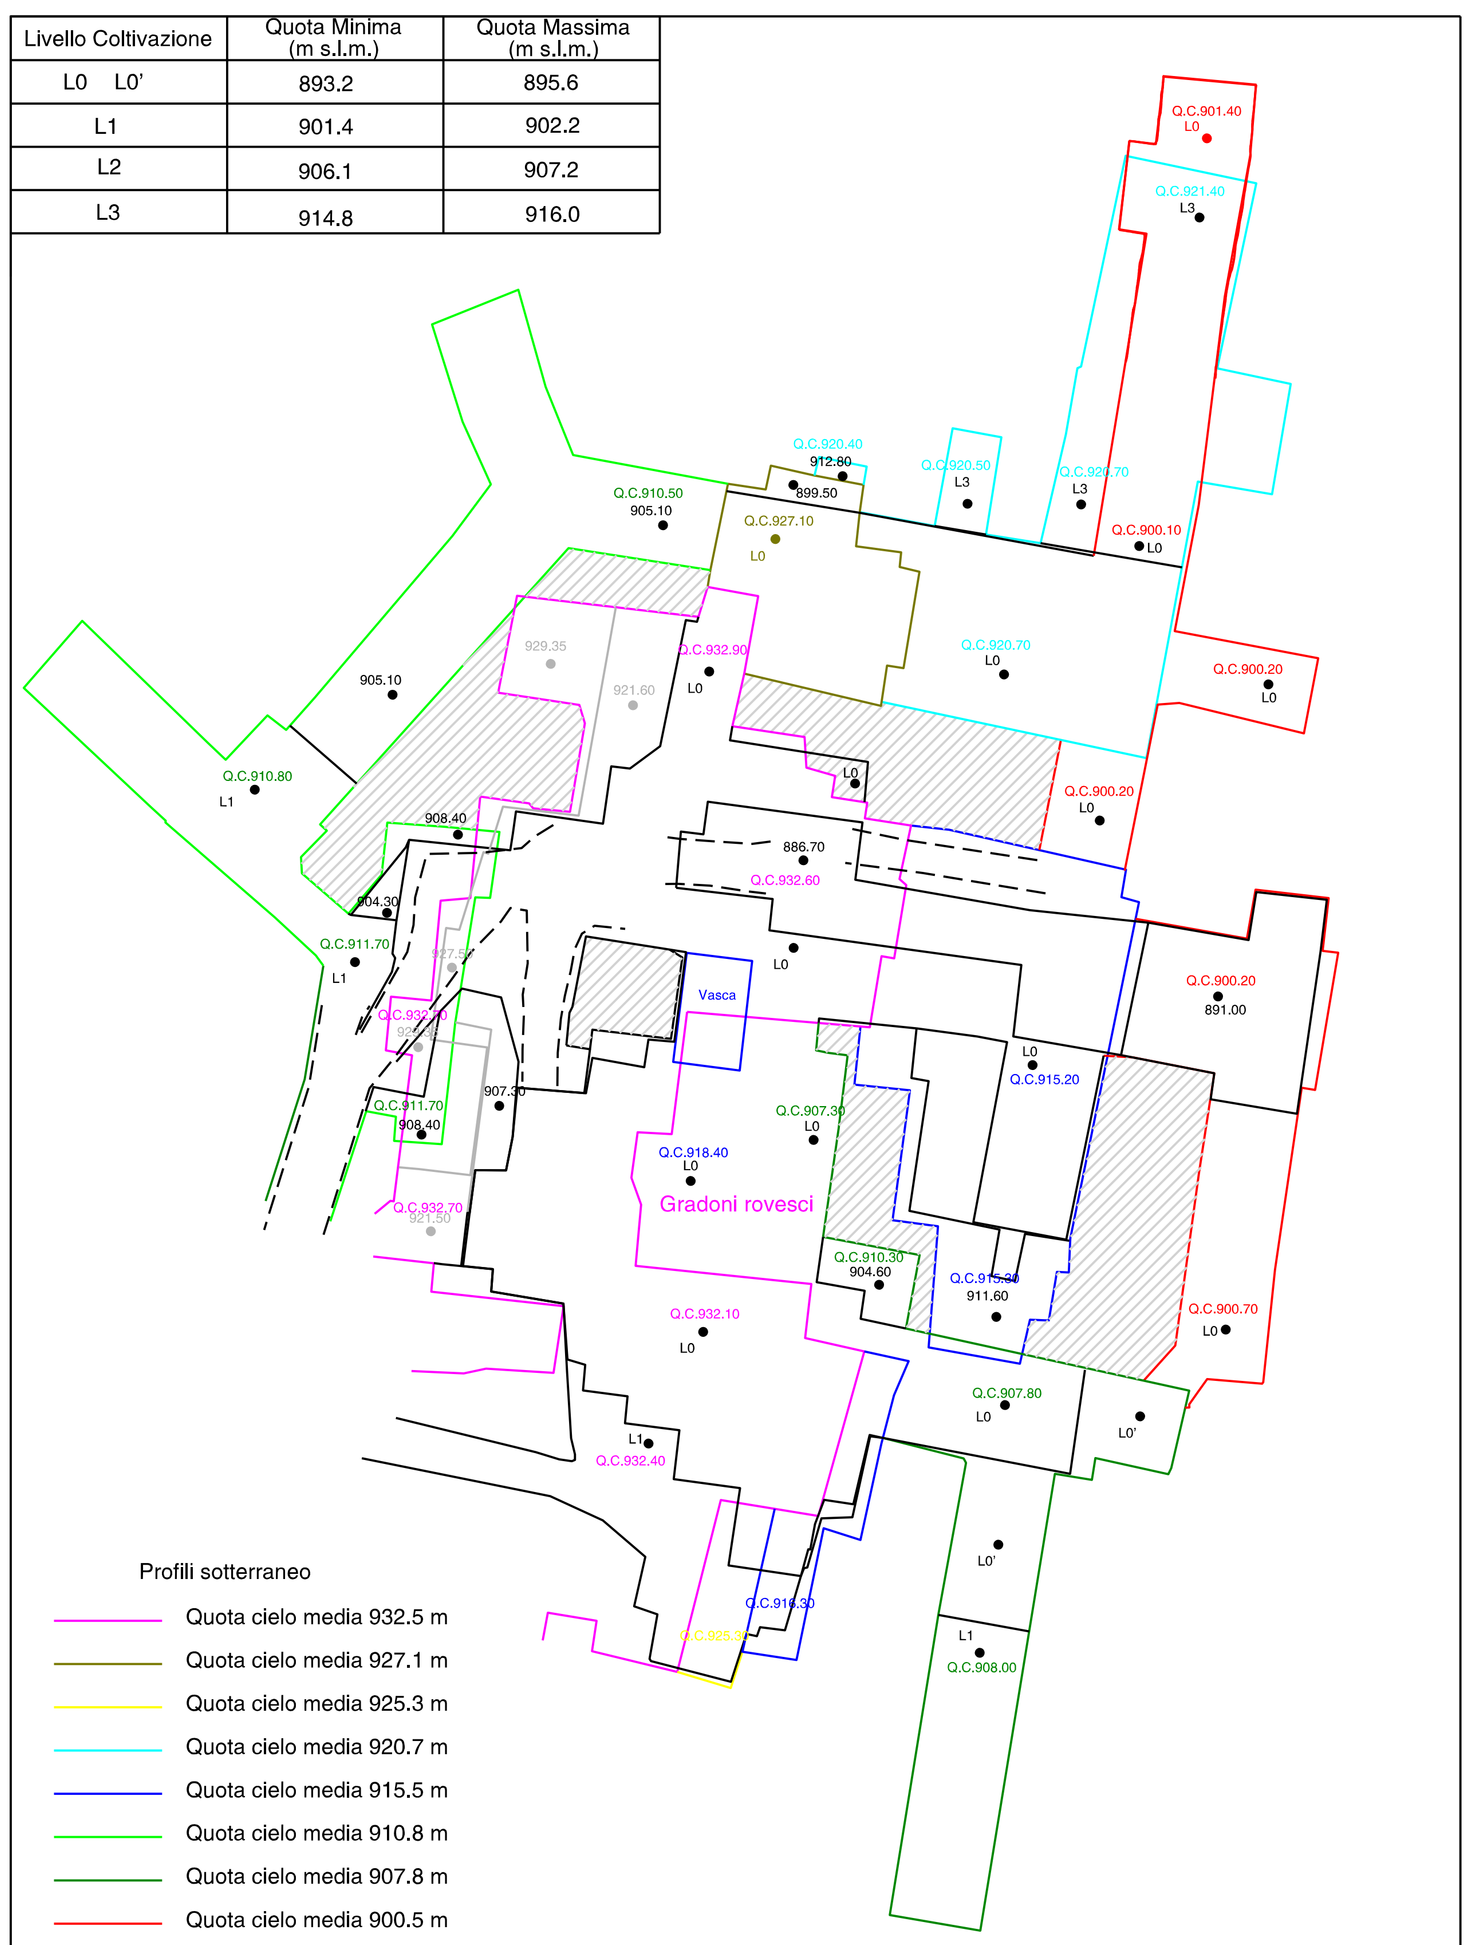

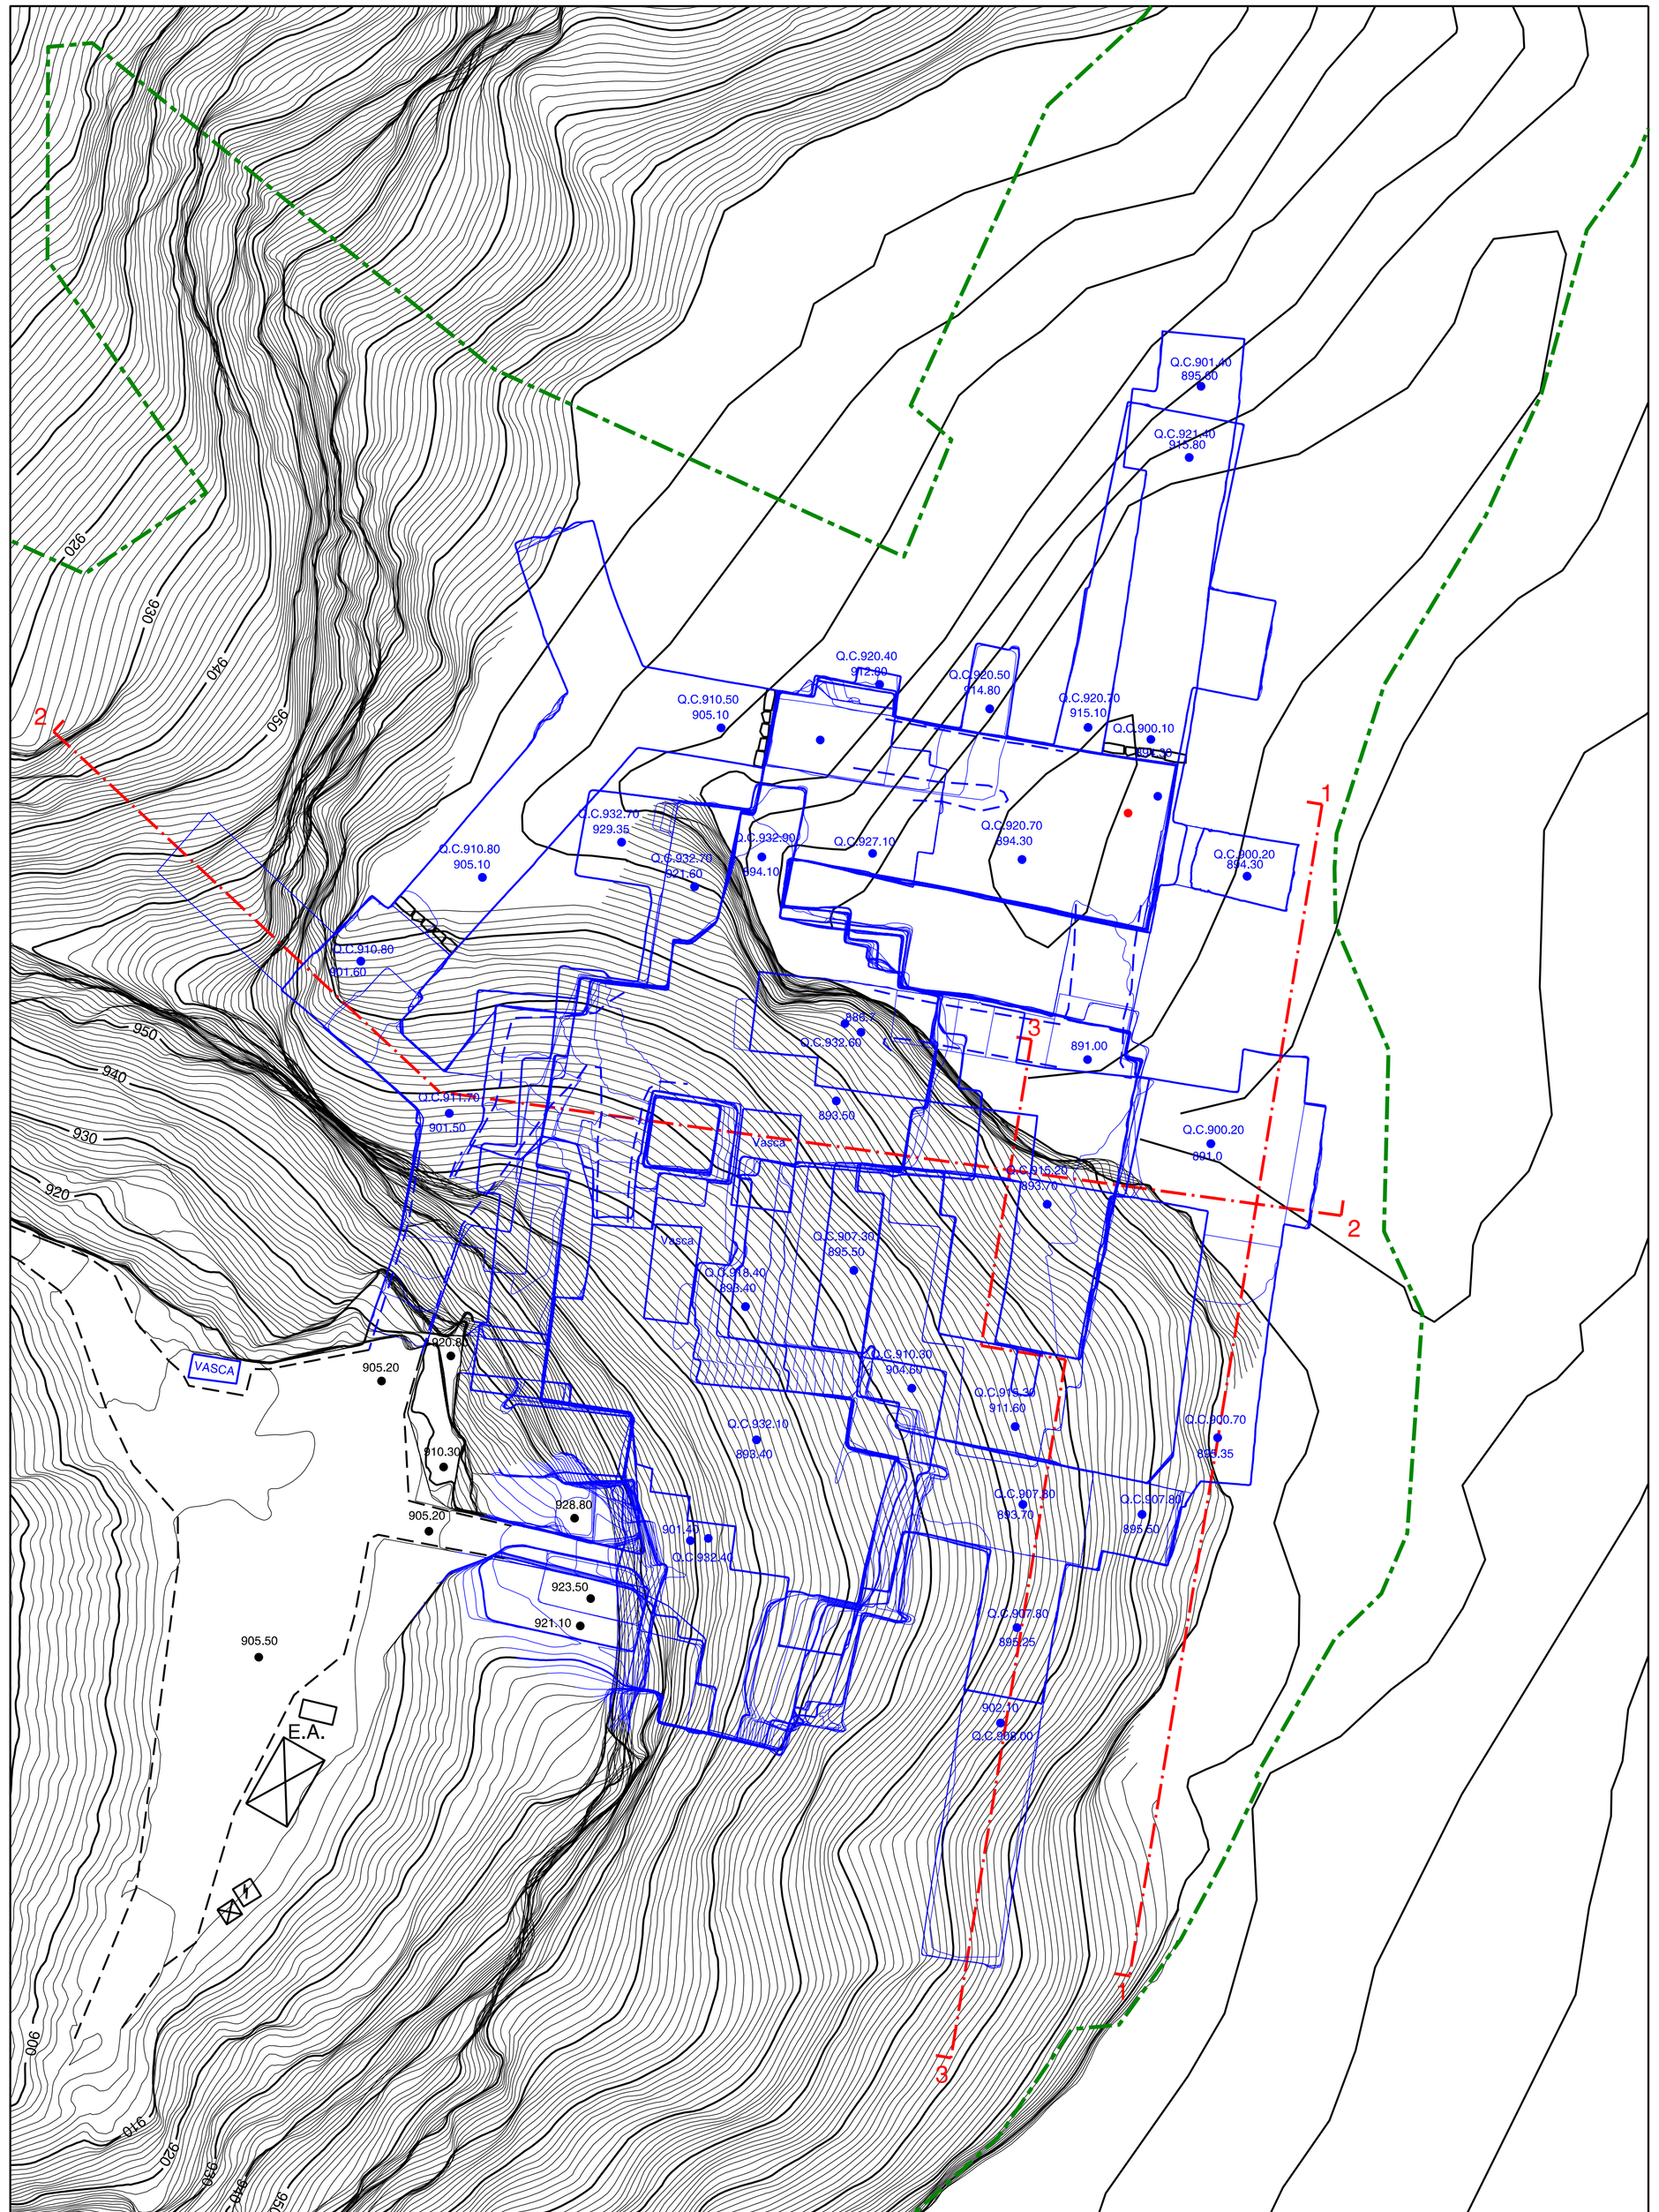

LEGENDA

- Limite area in Disponibilita'
- Profili sotterraneo
- q.c. 932.60 893.70 — Quote medie sotterraneo
- 1 — Tracce Sezioni
- EA — Edifici Aziendali

COMUNE DI STAZZEMA

PROVINCIA DI LUCCA

RICHIESTA PROROGA AUTORIZZAZIONE
PIANO DI COLTIVAZIONE CAVA BORRA LARGA
(ai sensi art. 20 comma 4 LR 35/2015)

ESERCENTE:	TITOLO:
E.A.B. s.r.l.	PLANIMETRIA STATO ATTUALE

REV.	DATA	DESCRIZIONE	DIS.
B			
A			

IL TECNICO:	SCALA:	TAV. N.
Dott. Ing. MASSIMO GARDENATO ingegnere minerario	1:500	1
	DATA: LUGLIIO 2022	REV. 0
		FILE: PlanAtt22.dgn

ROC Rock engineering & environmental assessment
via Don Minzoni, 175 55047 Querceta (LU) - via Di Tungliano, 24/a 54033 Carrara (MS)
Tel. 0585 093077 fax 0585 842512 e-mail: studio@rocnet.net