

Allegato 1 alla lettera prot. n.° 48-LT-2026-U datata 13 ottobre 2026 della Federazione Speleologica Toscana a.p.s.

TABELLE ESPLICATIVE

Tabella 1

Estratto da Geoscopio Regione Toscana scala 1:5000 - Ortofoto 1: 5000 anno 2023 - Piano Regionale Cave - Topografia - ingressi Grotte - circoscritta in rosso l'area (approssimativa) dell'area di cava.

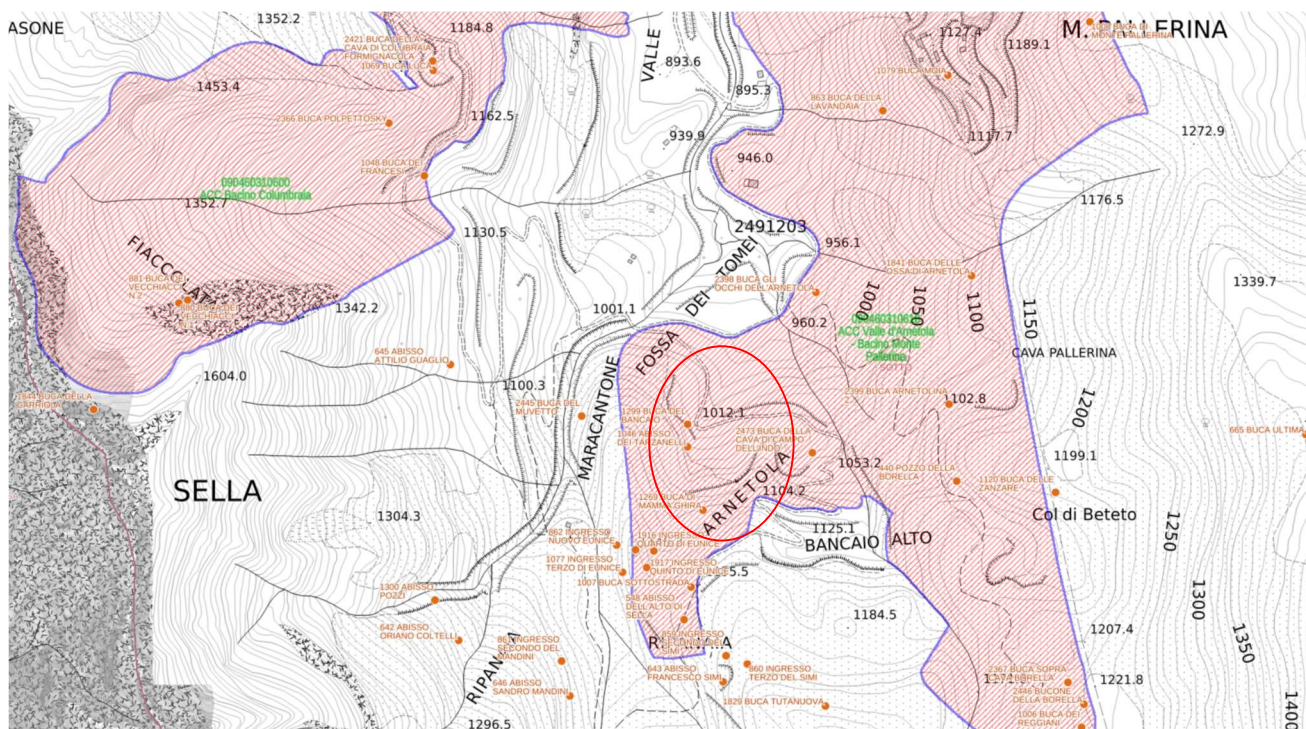


Tabella 2

Estratto da Geoscopio Regione Toscana scala 1:5000 - Ortofoto 1: 5000 anno 2023 - Piano Regionale Cave - Ingressi Grotte - circoscritta in rosso l'area (approssimativa) dell'area di cava ed indicati ingressi di grotte censiti nel catasto regionale.



Tabella 3

Posizionamento dei complessi carsici e delle grotte singole a maggior rischio di intercettazione o inquinamento (Buca del Bancaio 1299 T/LU, Complesso Abisso dei Tarzanelli 1046 T/LU - Buca Sottostrada 1007 T/LU, Buca di Mamma Ghira 1269 T/LU)

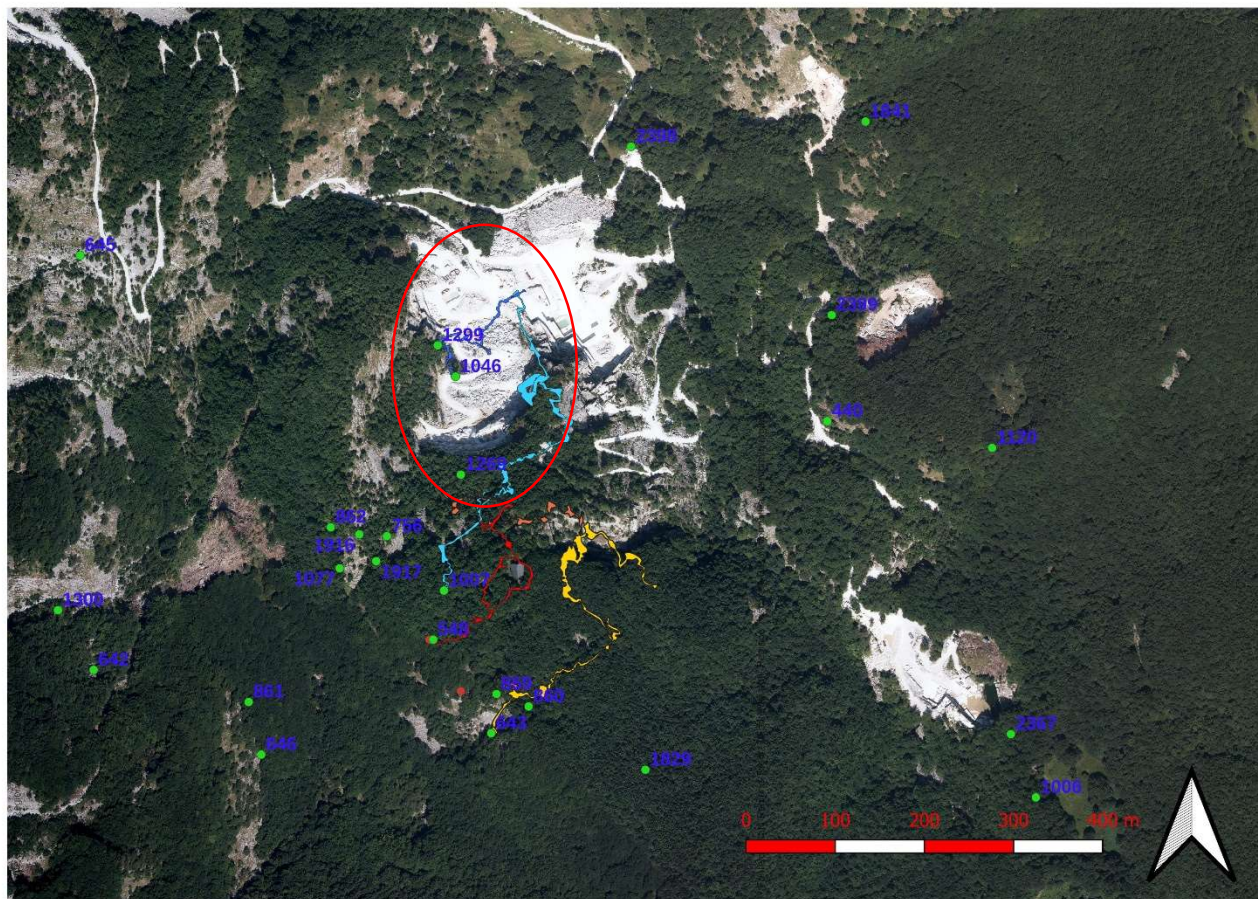


Tabella 4

Posizionamento dei complessi carsici e delle grotte singole a maggior rischio di intercettazione o inquinamento, con indicazione delle quote risultanti dalle operazioni di rilievo planimetrico - indicazione (approssimativa) dell'area di cava.

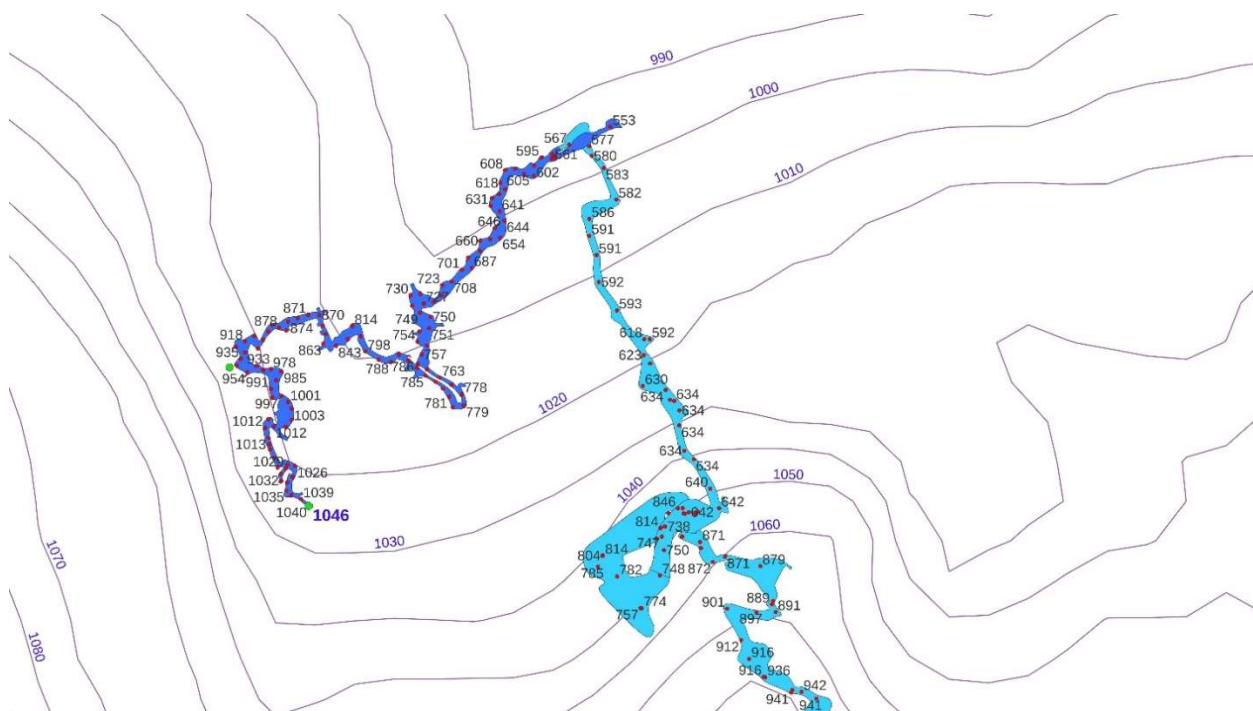


Tabella 5

Estratto dalla Tavola Pae 01-2026-PC Fossa dei Tomei – Paesaggista Arch. Maurizio Masini – allegata alla Relazione dell'Ing. Remedi, dalla quale è visibile l'estensione in sovrapposizione dell'area di escavazione a cielo aperto ed in galleria e sulla sono state ulteriormente sovrapposte le piante delle cavità sottostanti.


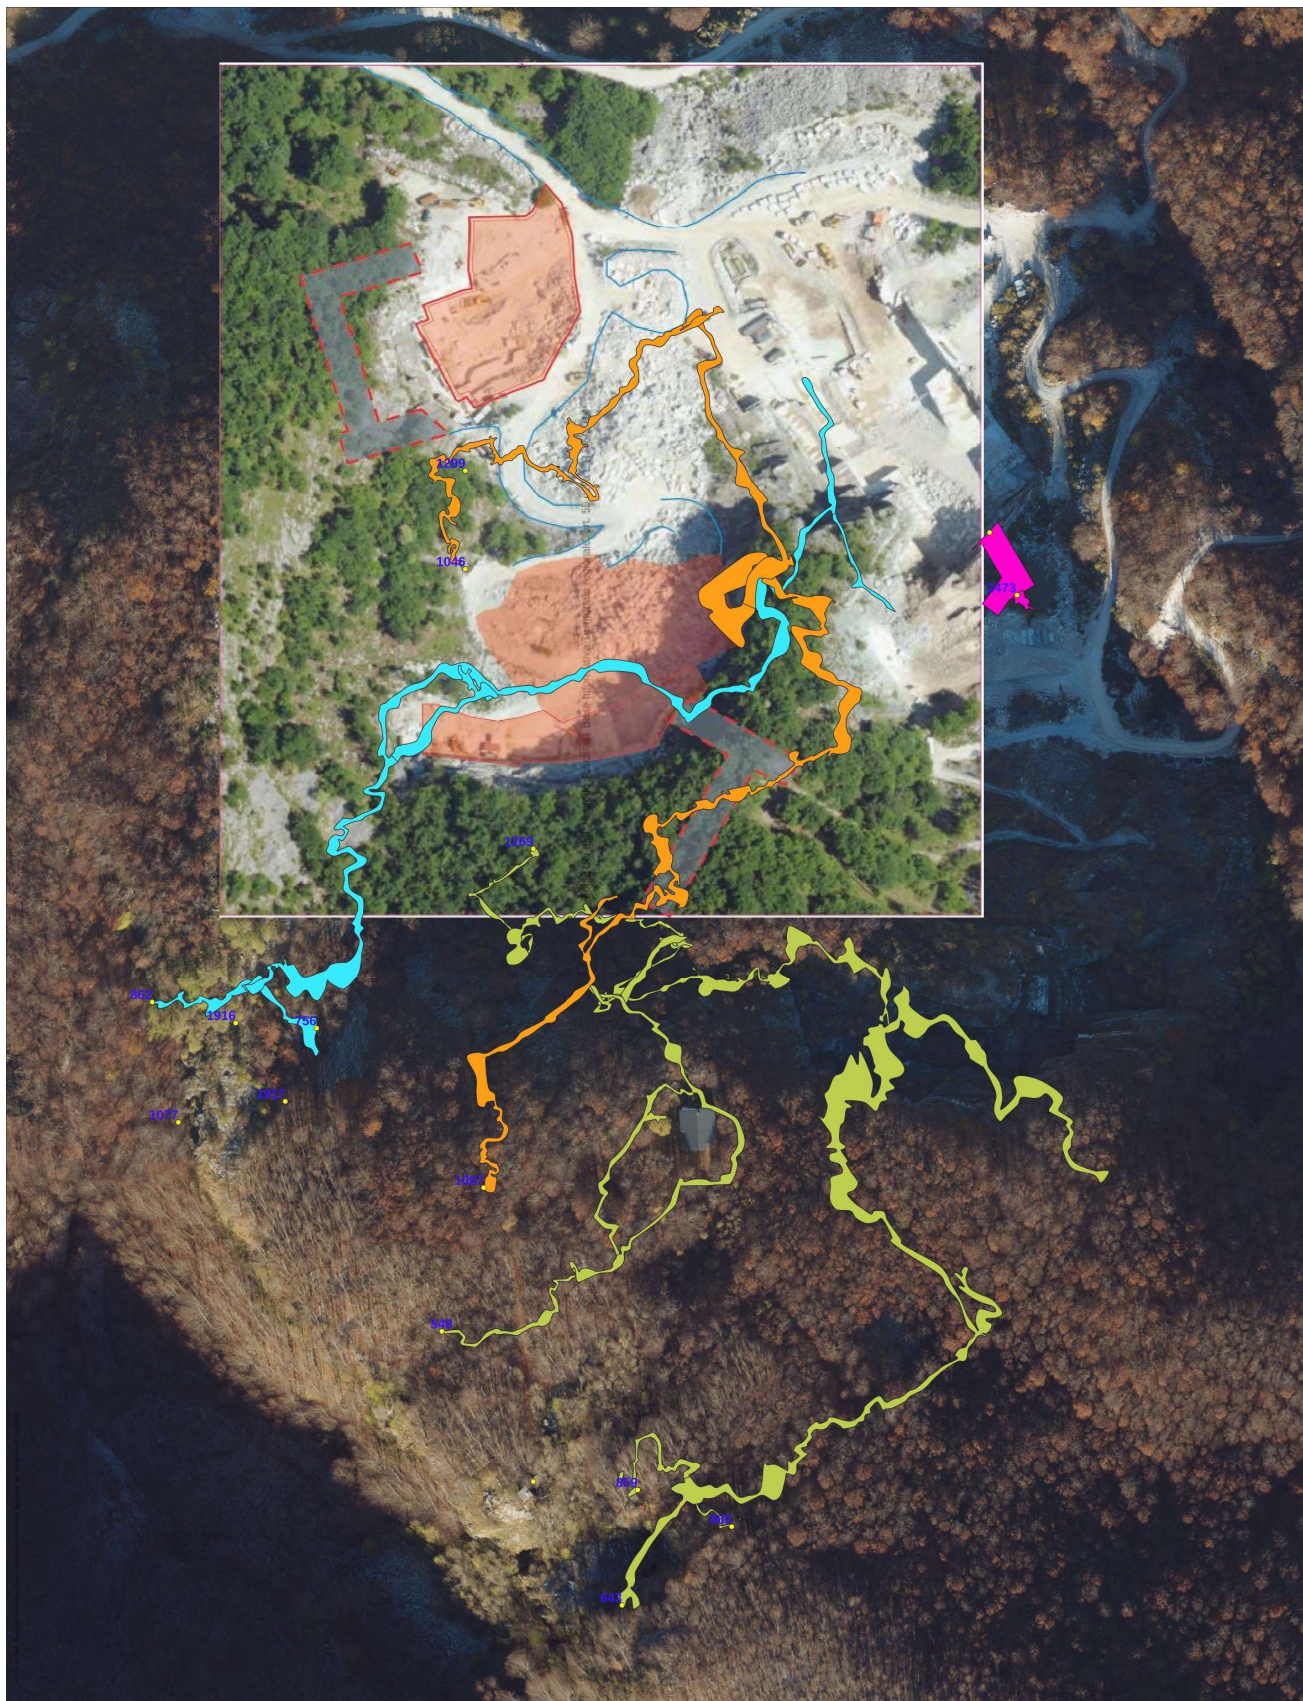


Illustrazione in 3D dell'area interessata dal progetto e del reticolo carsico sottostante ad essa.



Estratto dalla relazione dello "STUDIO DI INCIDENZA" del Dott. Biol. Alessandro Fregosi – pagina 10 - **Figura 6:** Ingressi grotte censiti nel Catasto Speleologico Toscano (Geoscopia, scala 1: 10.000), dalla quale è visibile la sovrapposizione dell'area di escavazione a cielo aperto ed in galleria a quella dove sono ubicati gli ingressi delle cavità carsiche note, presenti nell'area di progetto e nell'area circostante ad essa.

 