

Committente dei lavori:

Società Marmi s.r.l.
Via Ruga Alfio Maggiani n.143 Marina di Carrara
54033 Carrara (MS)

Comune di Vagli



AUTORIZZAZIONE PAESAGGISTICA

PROGETTO DI COLTIVAZIONE- Richiesta Autorizzazione ai sensi della L.R 35/2015 e s.m.i.
CAVA 'FOSSA DEI TOMEI', BACINO MARMIFERO MONTE PALLERINA, COMUNE DI VAGLI




MAURIZIO MASINI
Architetto
Diagnostiche e Tecnologie del Restauro
Paesaggistico e Ricostruzioni Ambientali
Via - Giuciano n.1 - 54033 Carrara - MS
Corso V. Emanuele II - 55100 Lucca-LU
tel fax 0585/75344 - 392 1461007
e-mail arkimadini@gmail.com
C.F. MSN MRZ 01H 27B 853Z - P.IVA 00647300458

Paesaggista: Arch. Maurizio Masini


Luglio 2026

Tav. Pae 02-2026-PC Fossa dei Tomei

INQUADRAMENTO GENERALE - LOCALIZZAZIONE PIANO DI COLTIVAZIONE FASE 1 e 2

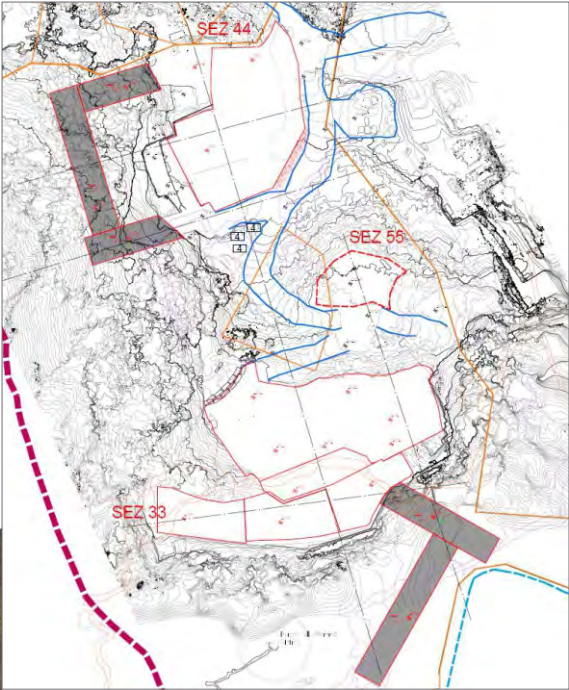

ESTRATTO dalla TAV.03
Progetto di coltivazione
-FASE 1

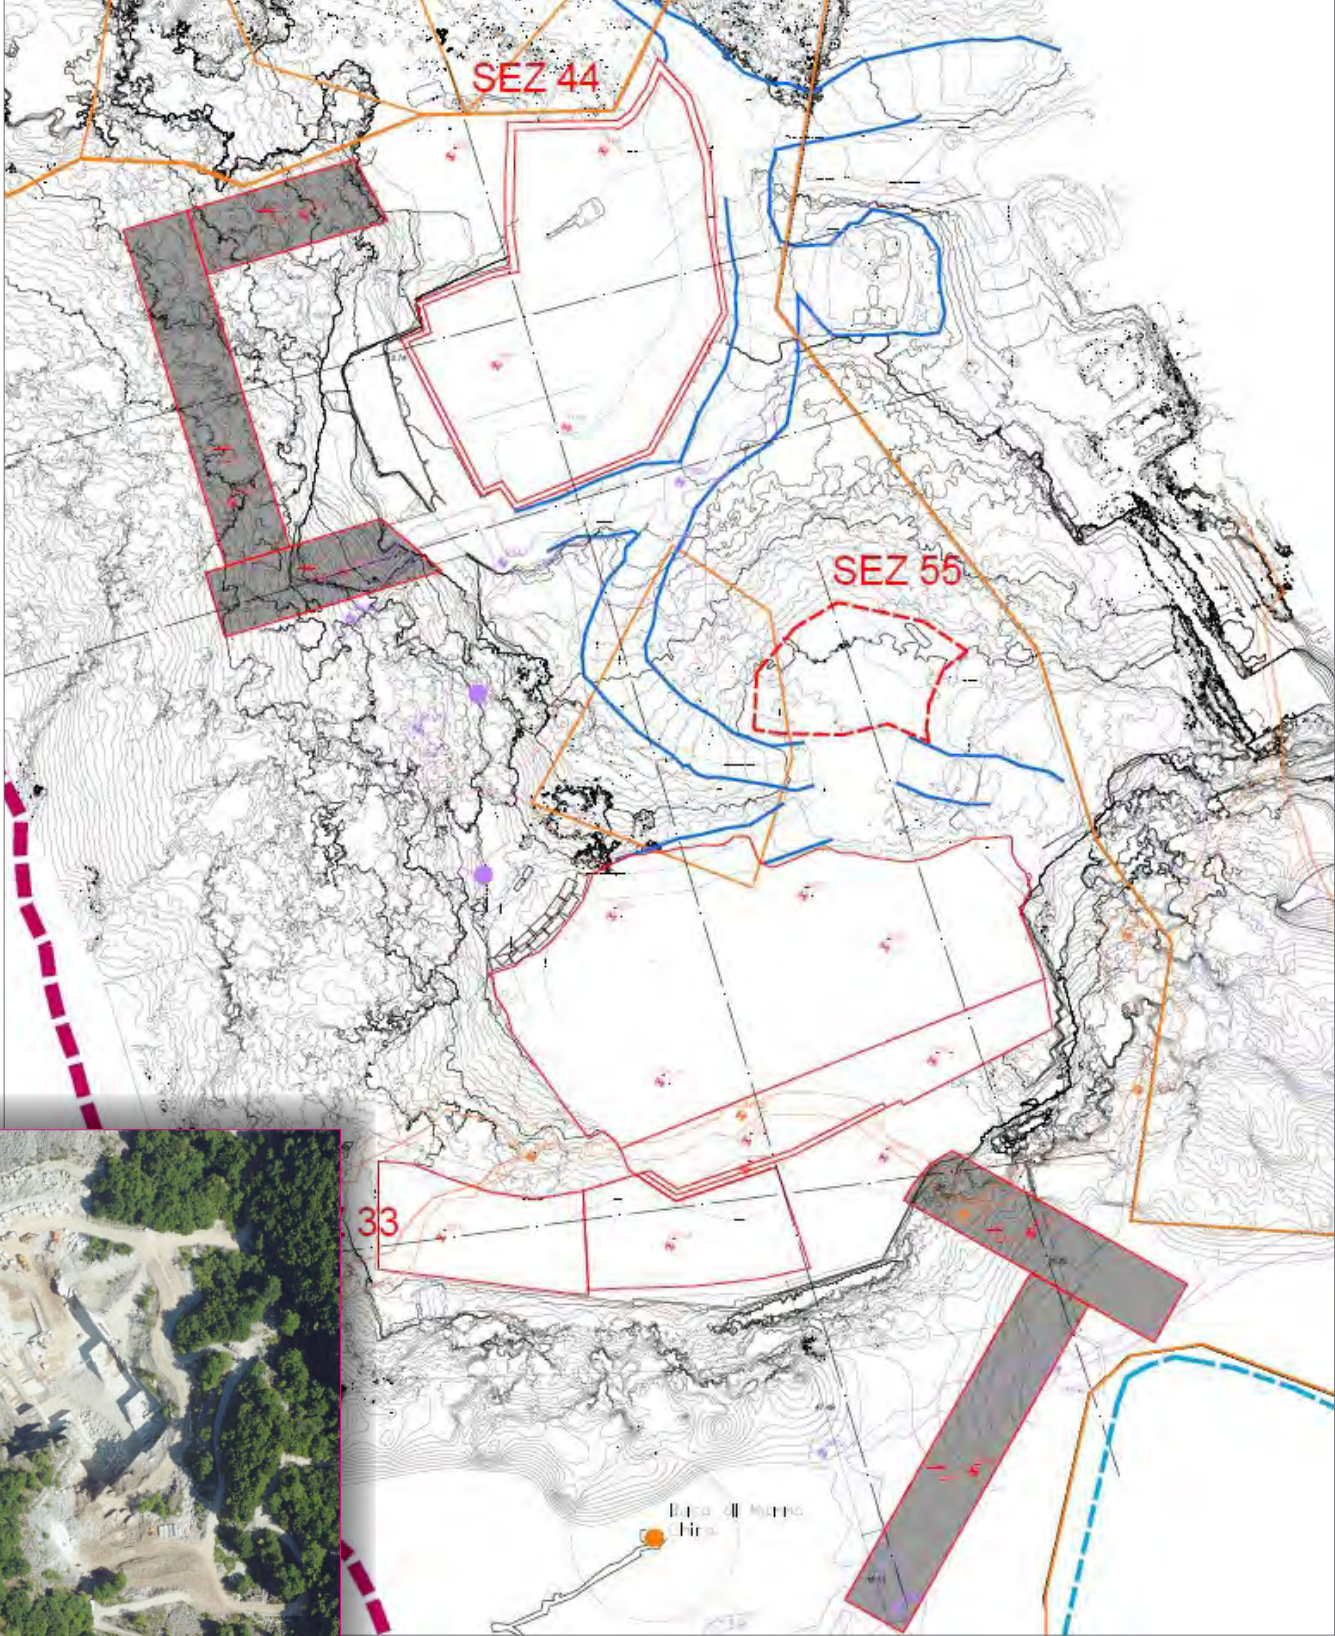

ESTRATTO dalla TAV.04 del Progetto di coltivazione -FASE 2



Fotosimulazione FASE 1 e 2 di coltivazione

ESCAVAZIONE: planimetria di progetto sovrapposta
ad ortofoto (marzo 2026)