

COMUNE DI STAZZEMA
MEDAGLIA D'ORO AL VALOR MILITARE
PROVINCIA DI LUCCA

CAVA SAMPIERA - FRAZIONE CARDOSO

**VARIANTE A VOLUME ZERO AL PIANO DI COLTIVAZIONE DELLA
CAVA SAMPIERA
DET. 73 DEL 19/03/2024 PCA 4 DEL 22/03/2024**

L.R. 35/15 - L.R. 10/10 - DCRT. 37/15

ESERCENTE
CECCONI NATALE CAVE srl
Via Zarra 113
Loc. Ruosina
55047 Seravezza (LU)

PROGETTO
Studio di geologia tecnica dott. Rinaldo Musetti
Via Circonvallazione, 34/t
55049 Viareggio (LU)
e-mail: musettirinaldo1@virgilio.it

CECCONI NATALE CAVE S.R.L.
Via Zarra, 113 - 55047 Seravezza (LU) • Italy
Tel. +39.0584.777161 • Fax +39.0584.777771
E.mail: cecconi@cecconinatale.com
P.IVA / C.F. : 02380000469

TITOLO DELL'ELABORATO




LEGENDA

* 352 quote sbassi piazzali m.s.l.m.


viabilità di aroccamento autorizzata con Det. C.C. 245/13 e 465/14

 aree adibite a deposito dei rifiuti di estrazione


 galleria di progetto

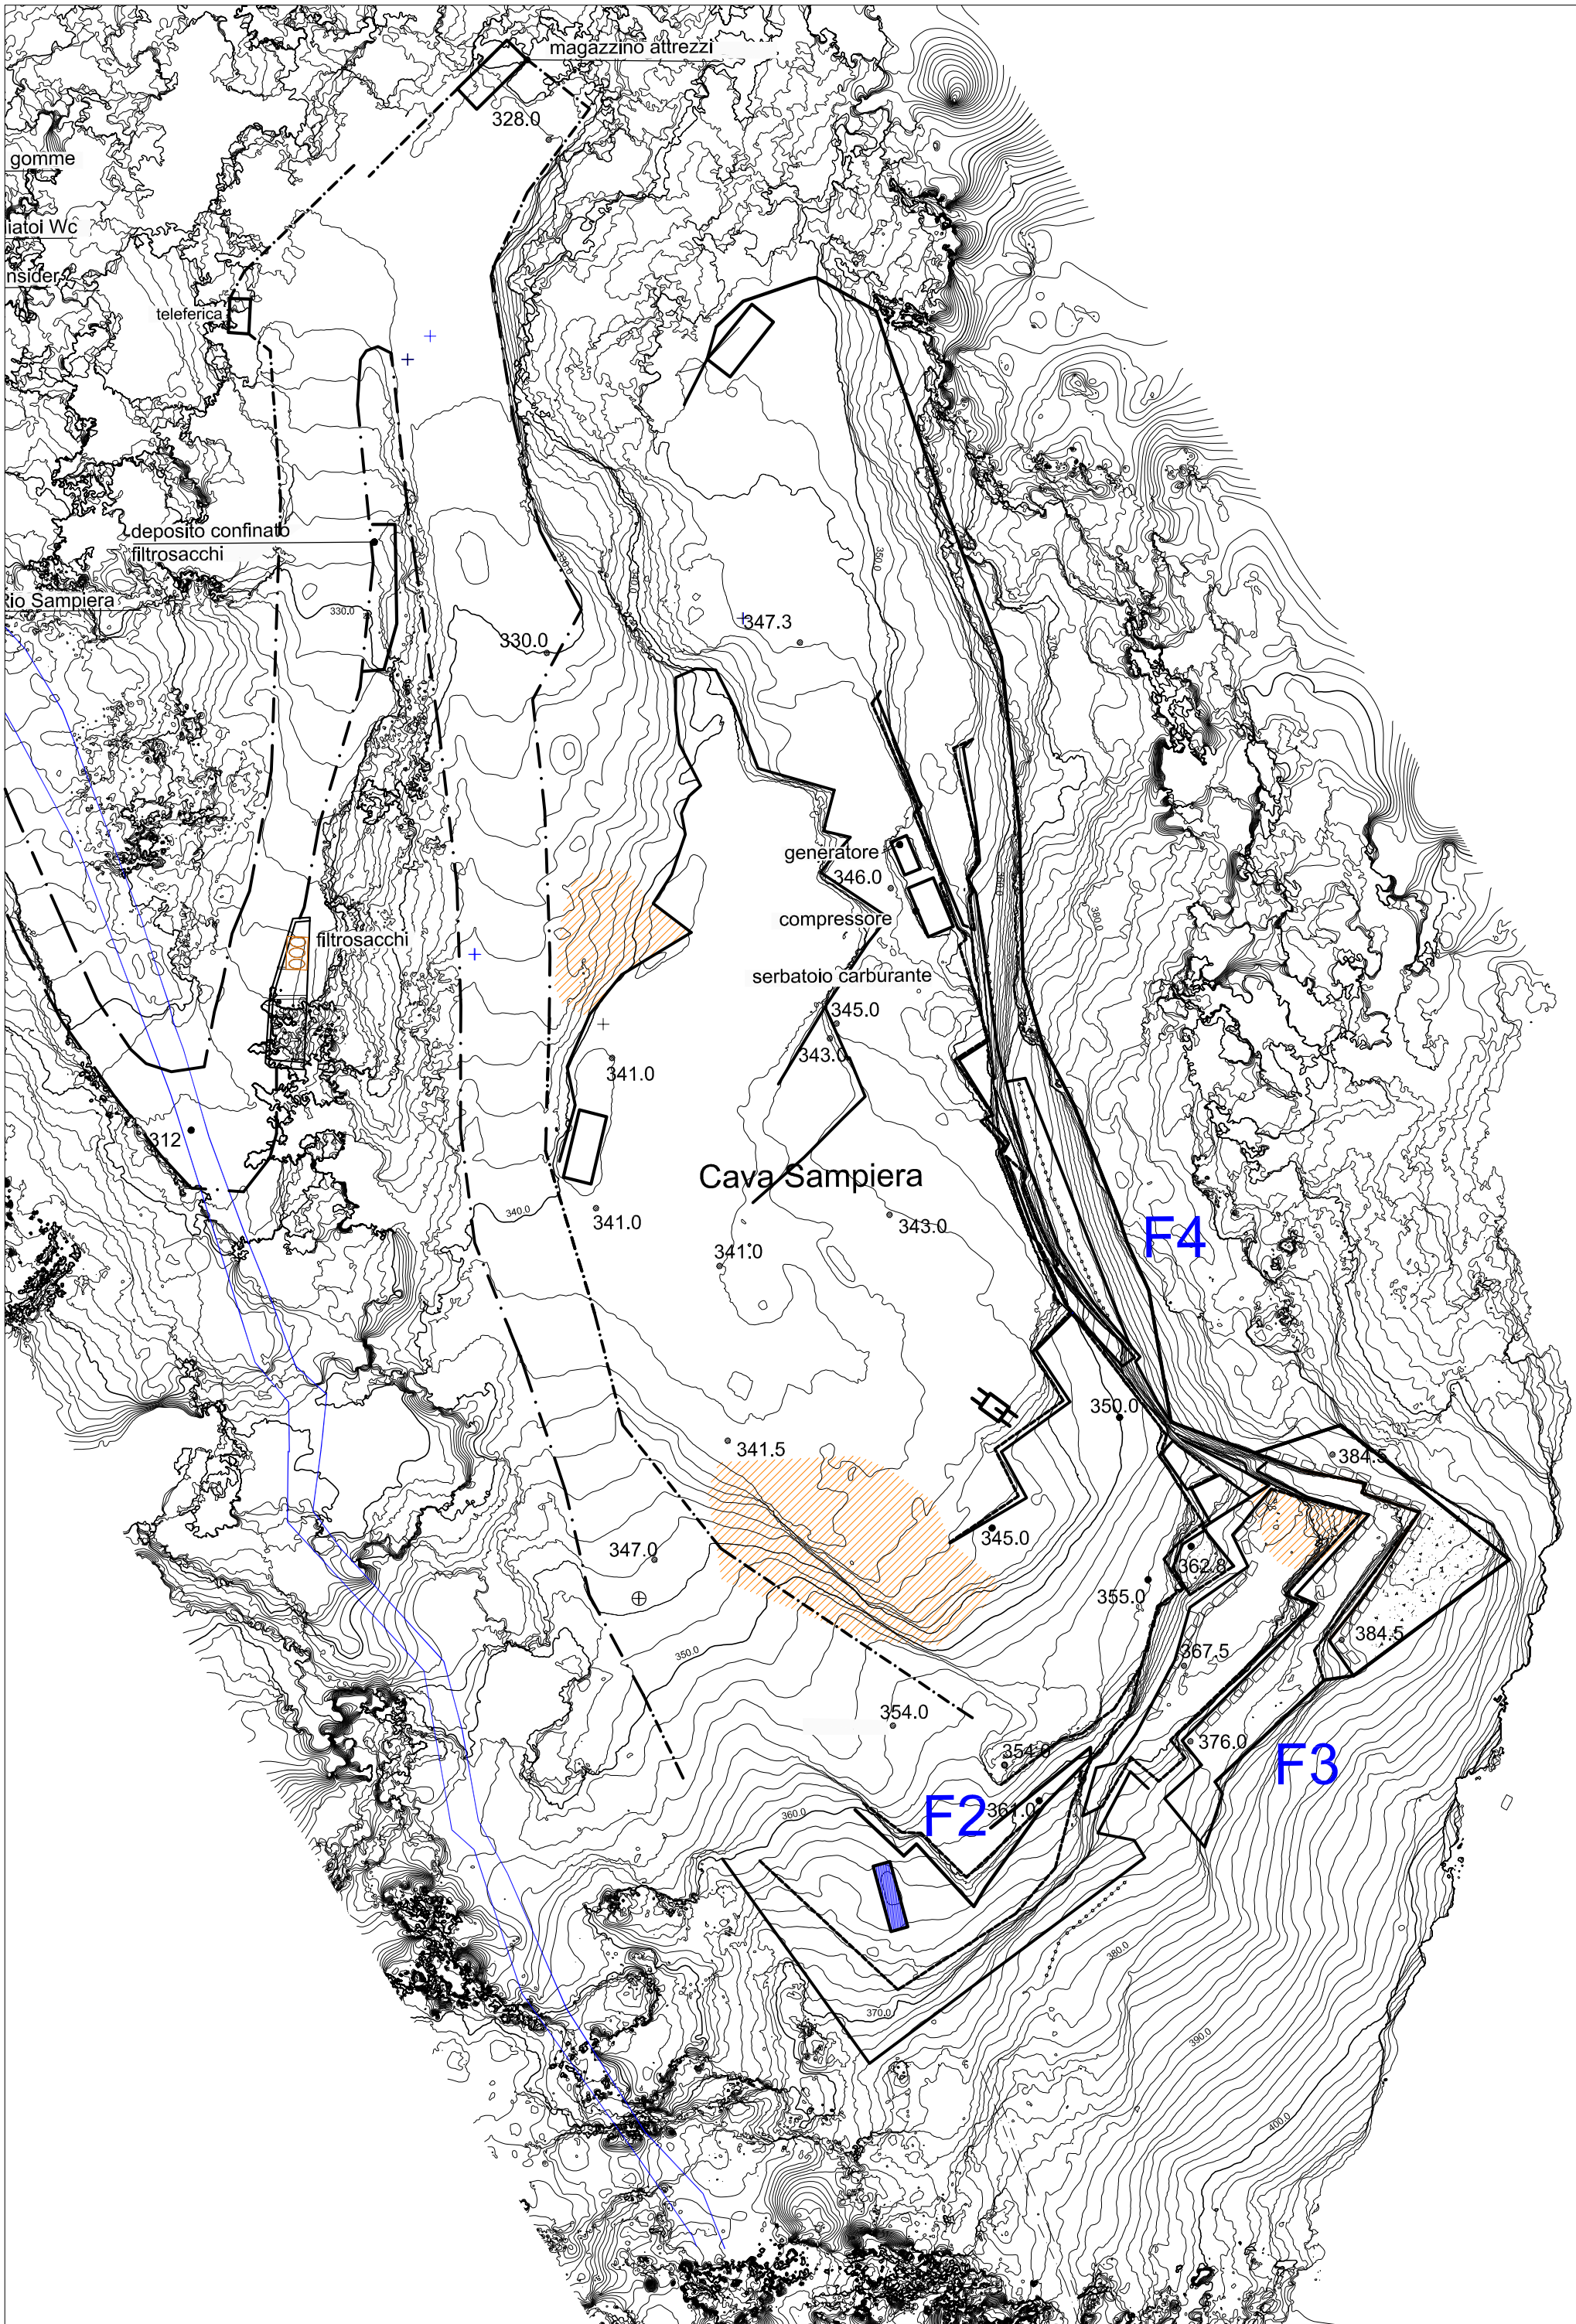


PANIMETRIA STATO ATTUALE scala 1:500

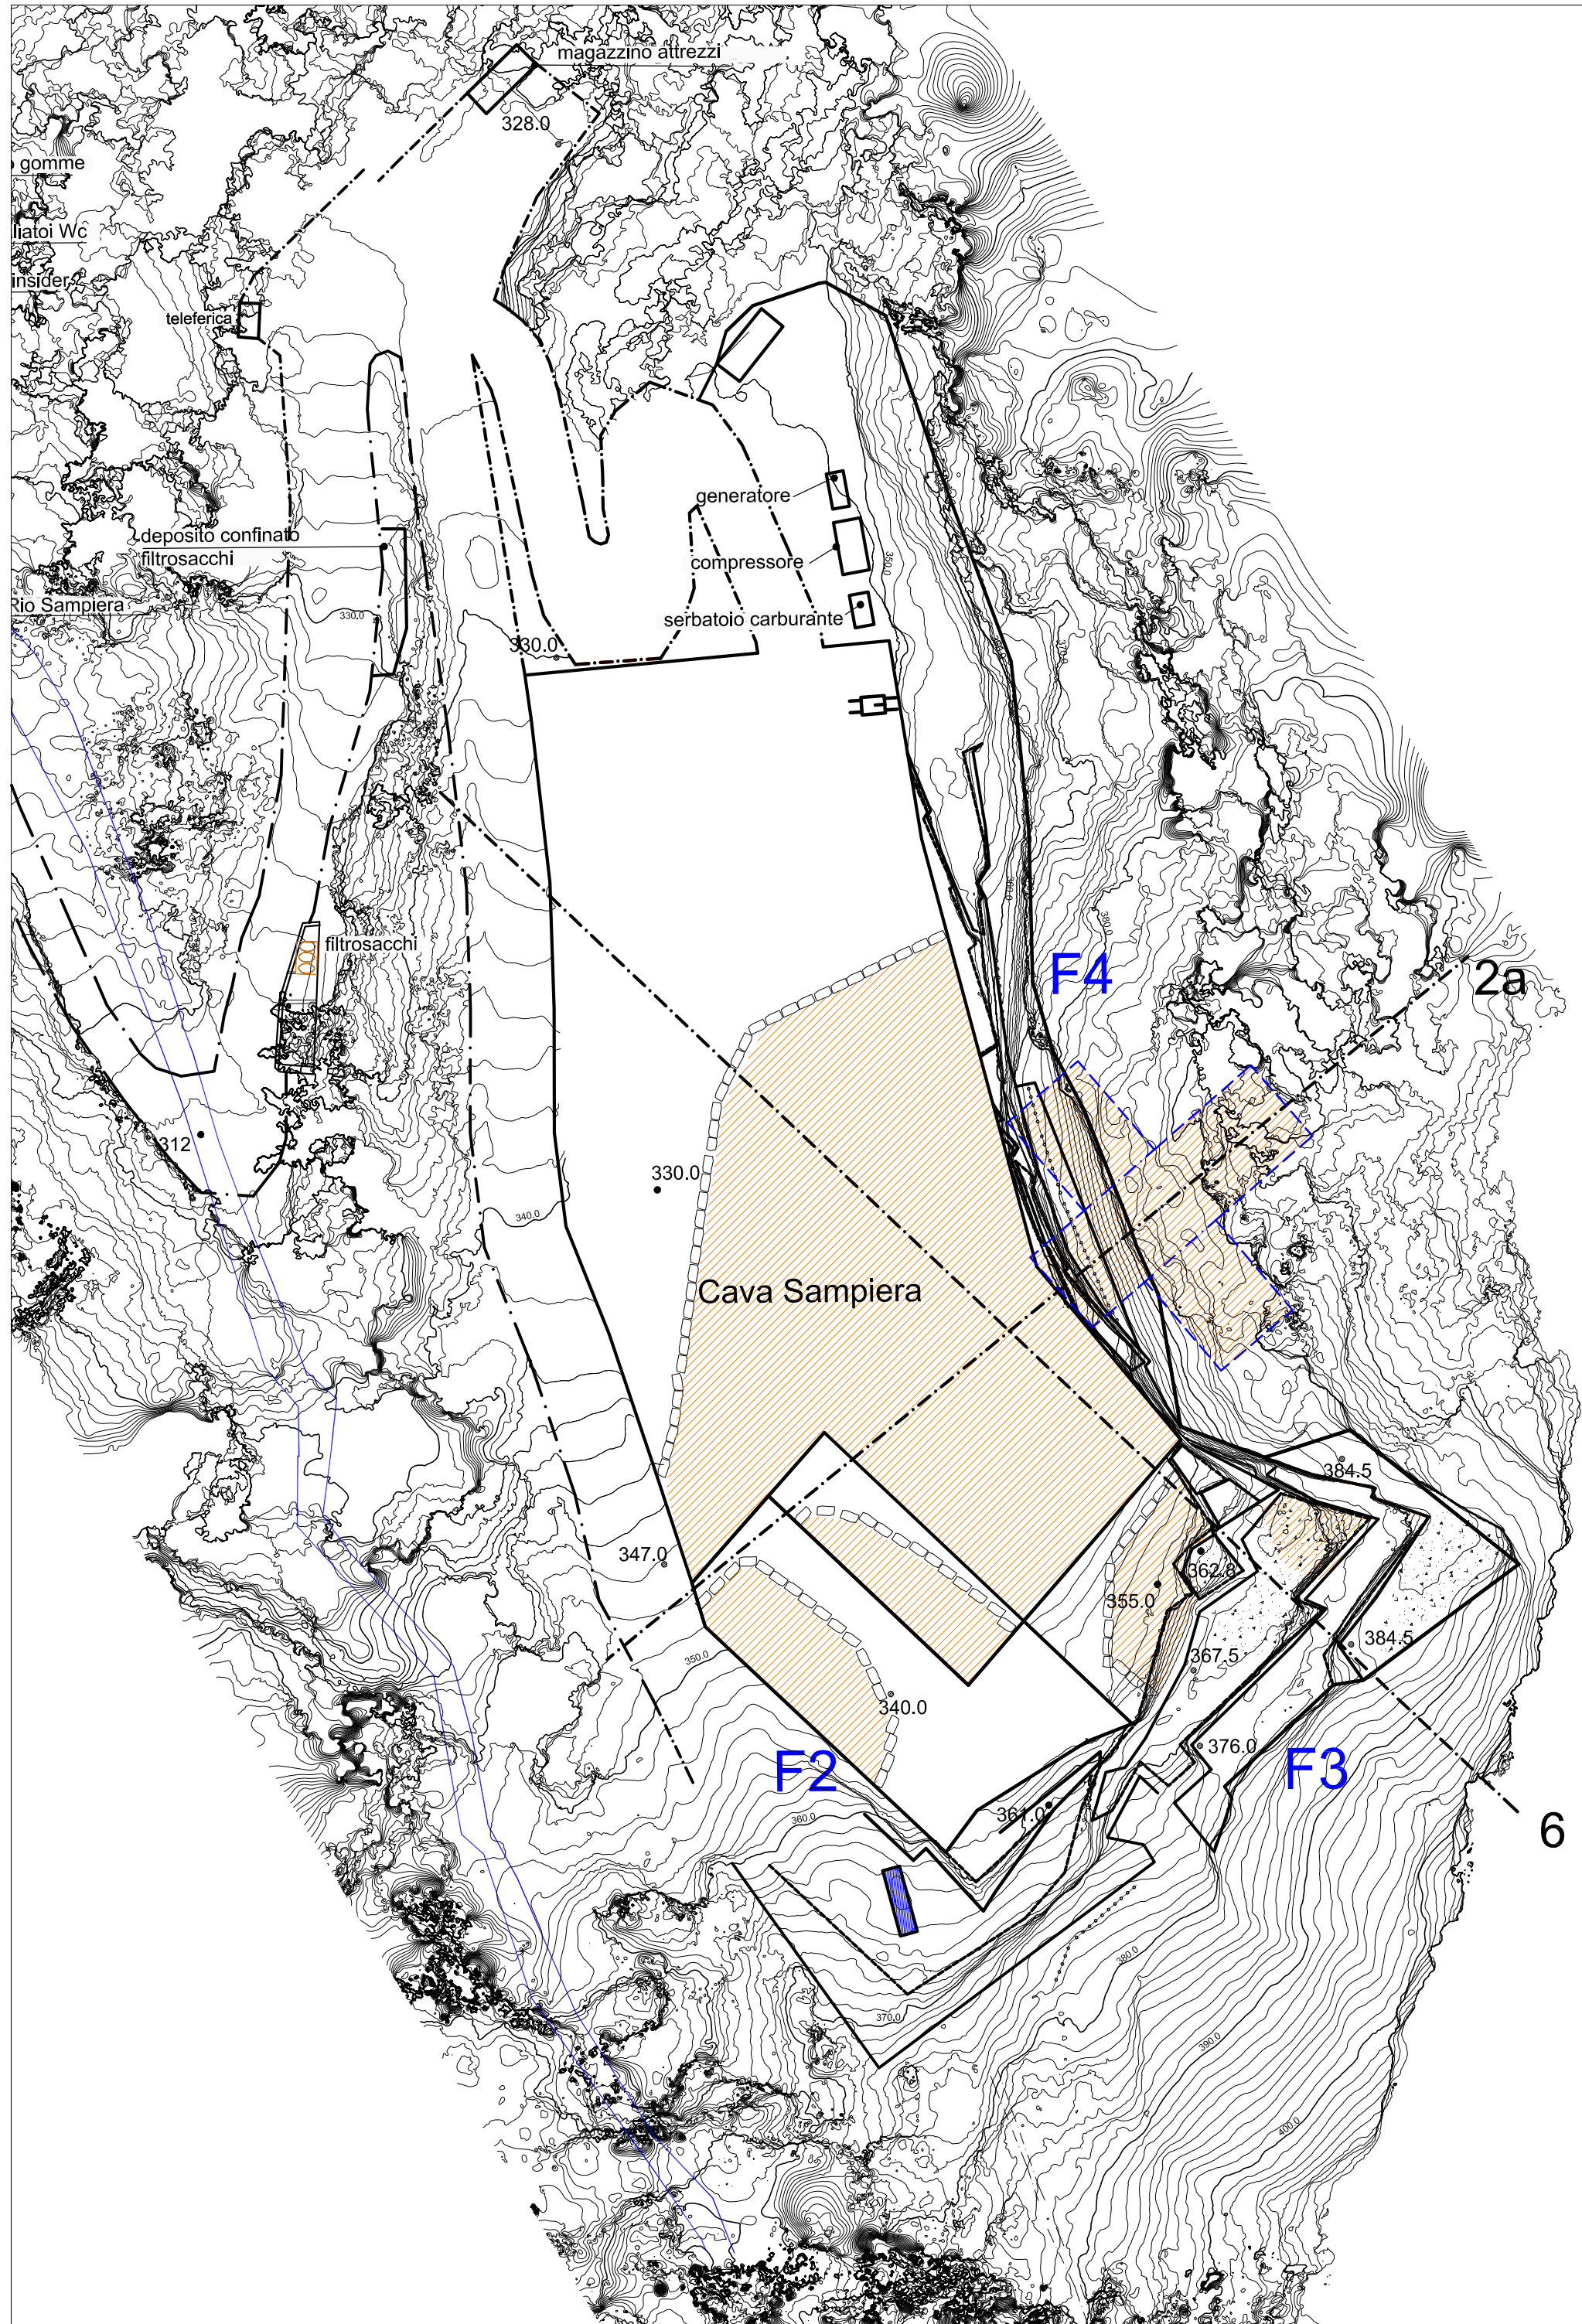

PANIMETRIA VARIANTE scala 1:500

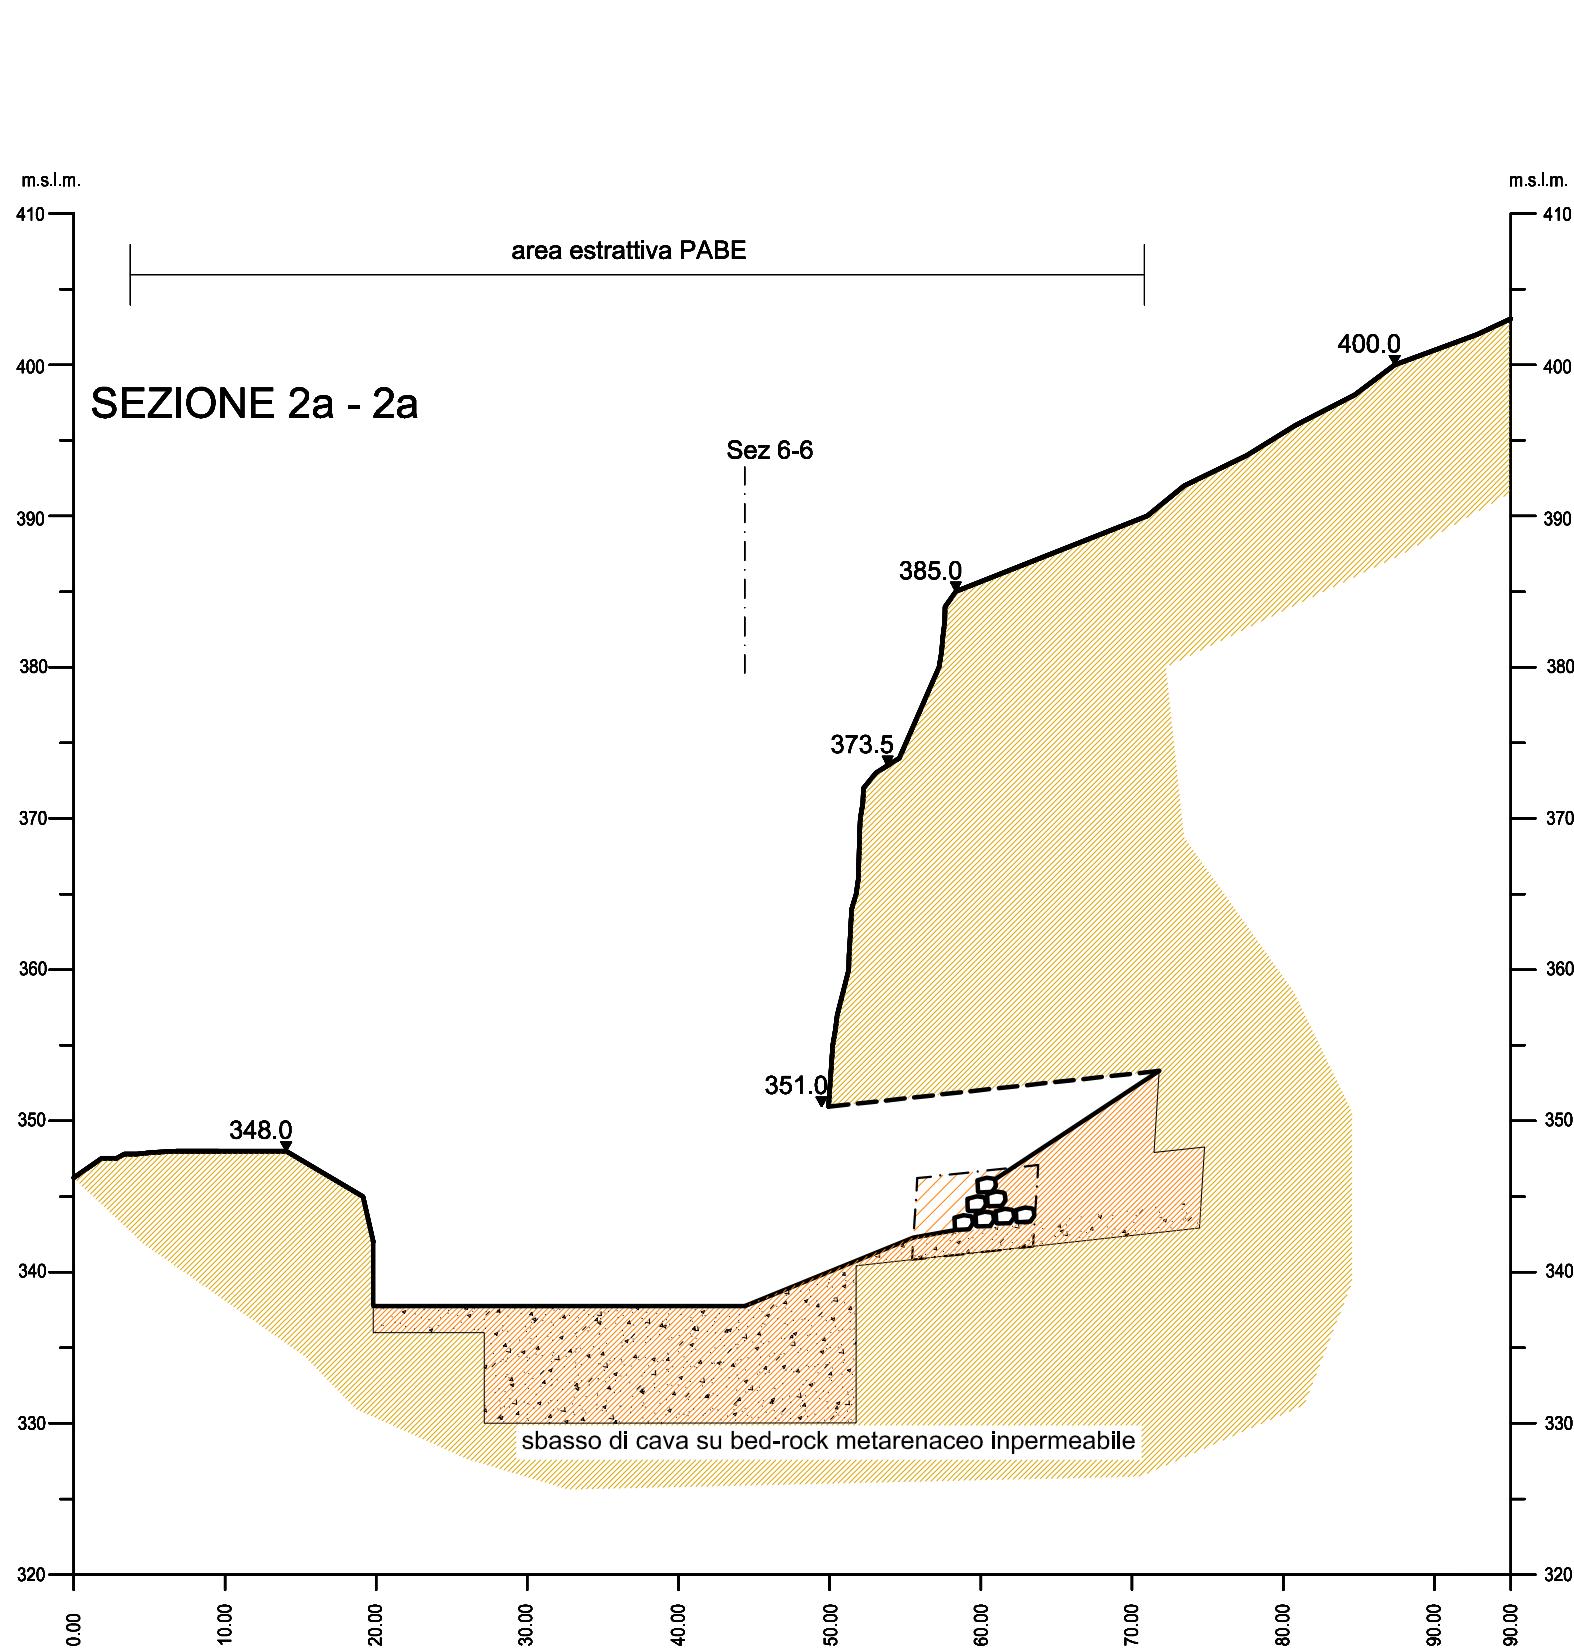

SEZIONE 2a - 2a

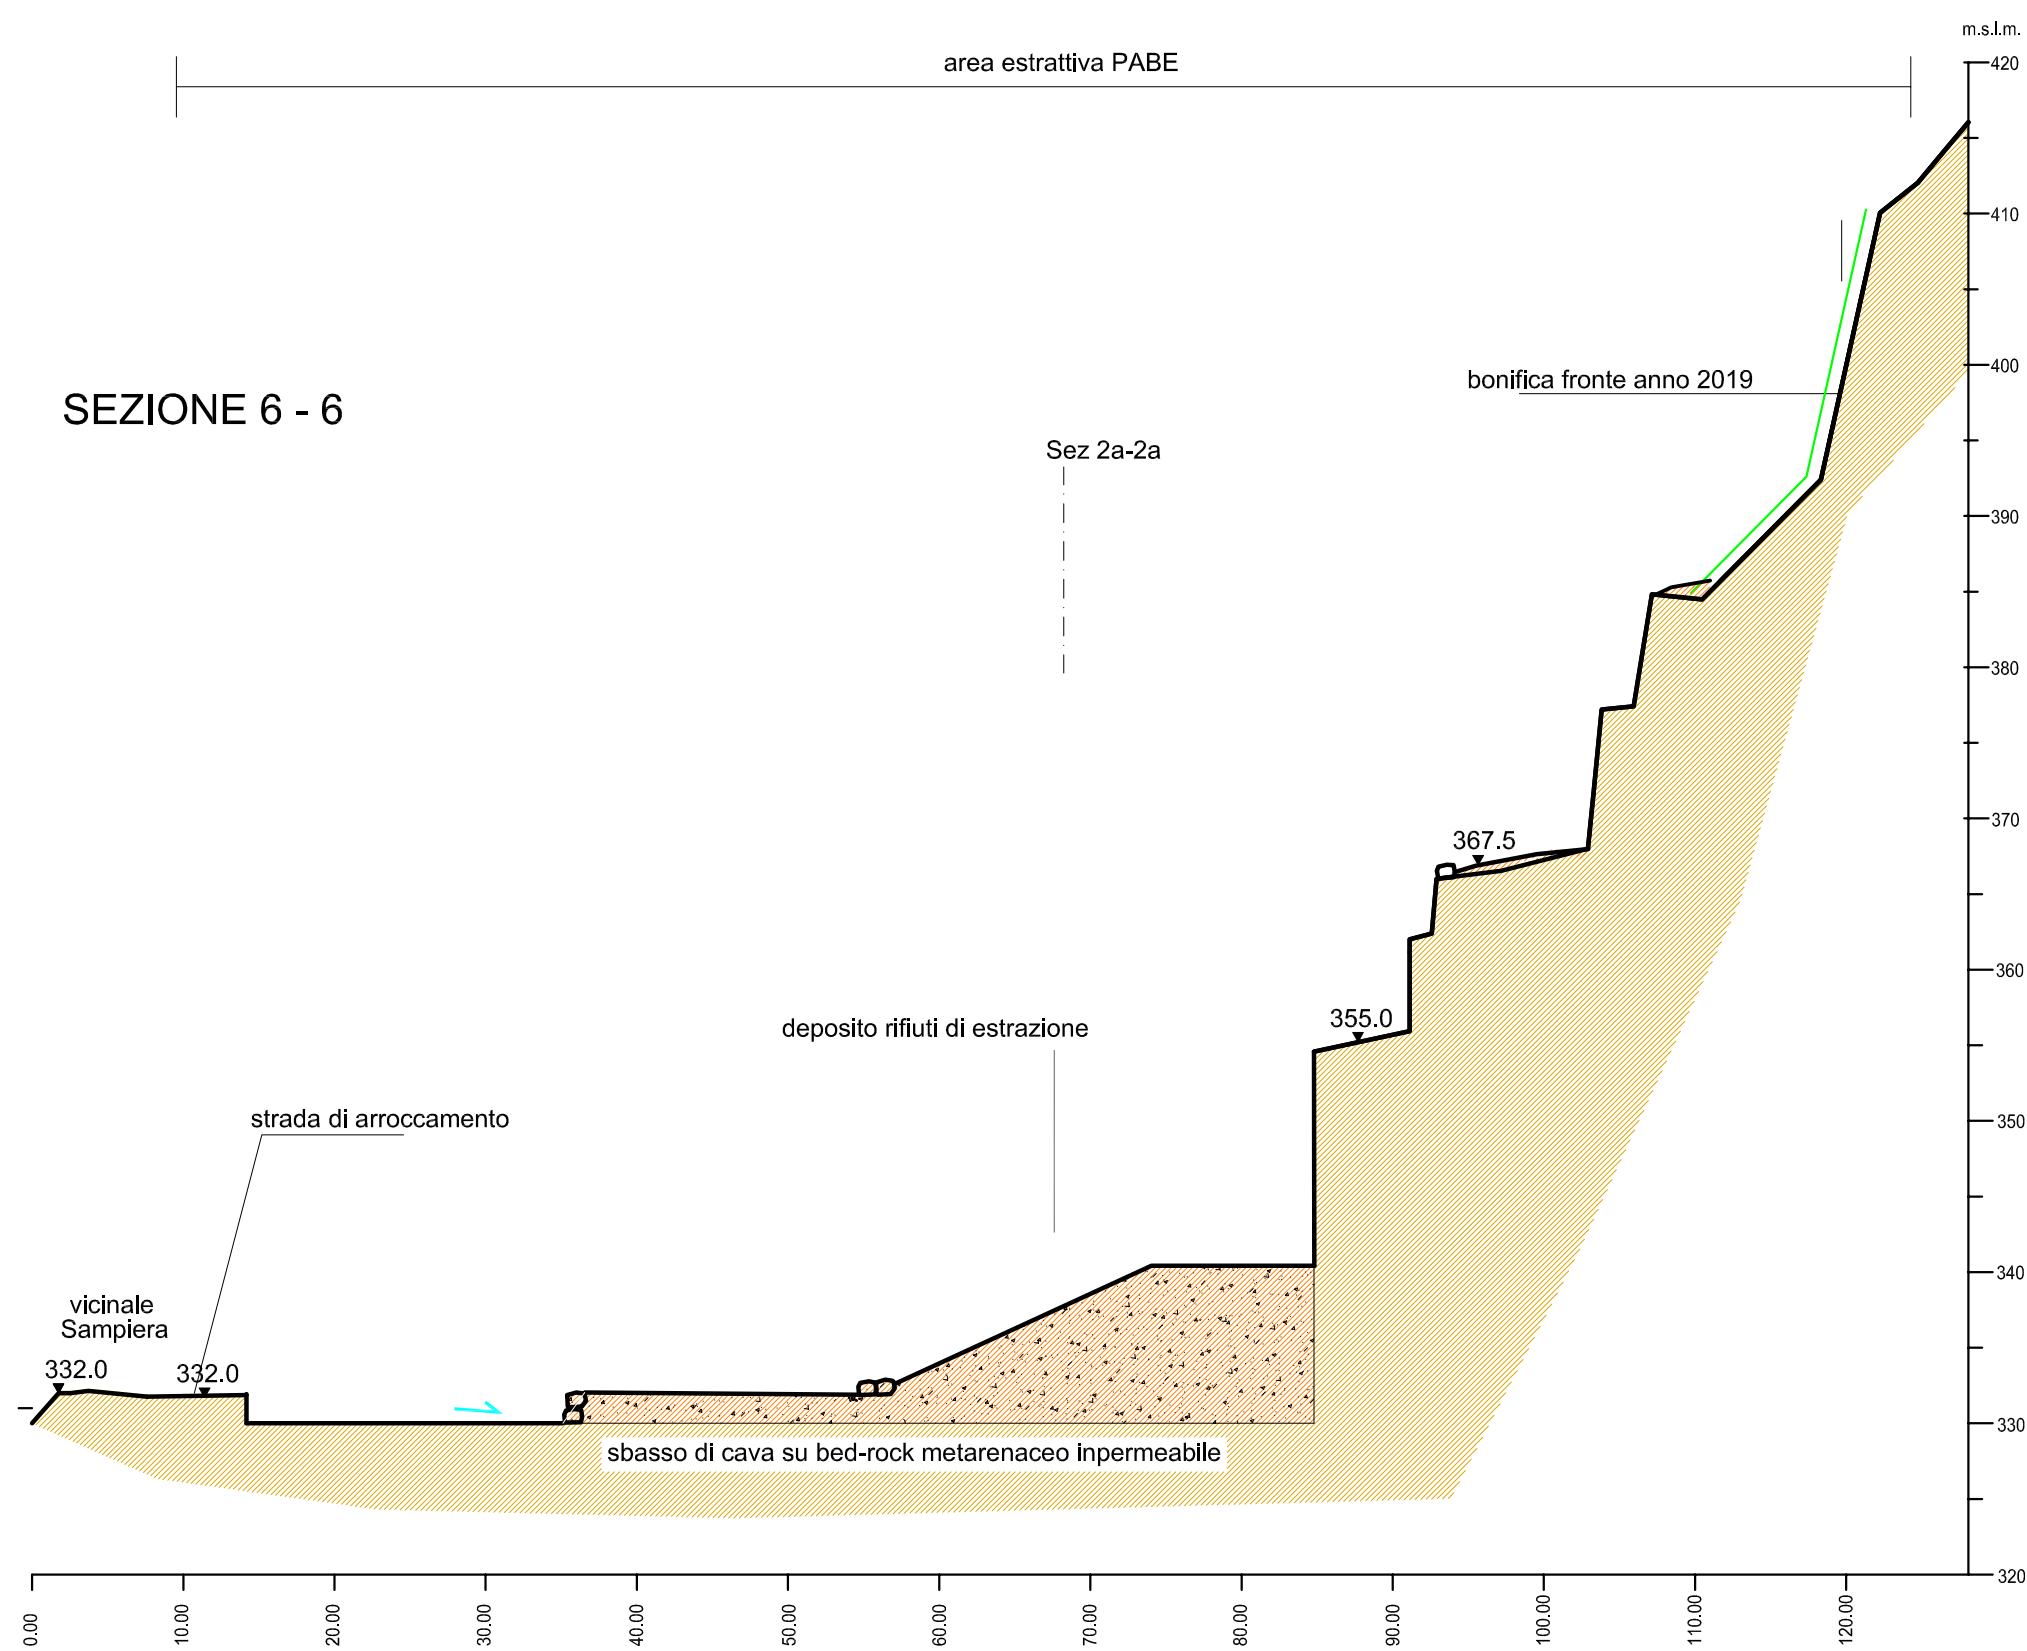

SEZIONE 6 - 6

SEZIONI ESEMPLIFICATIVE DEL TIPO DEPOSITO RIFIUTI DI ESTRAZIONE scala 1:500