


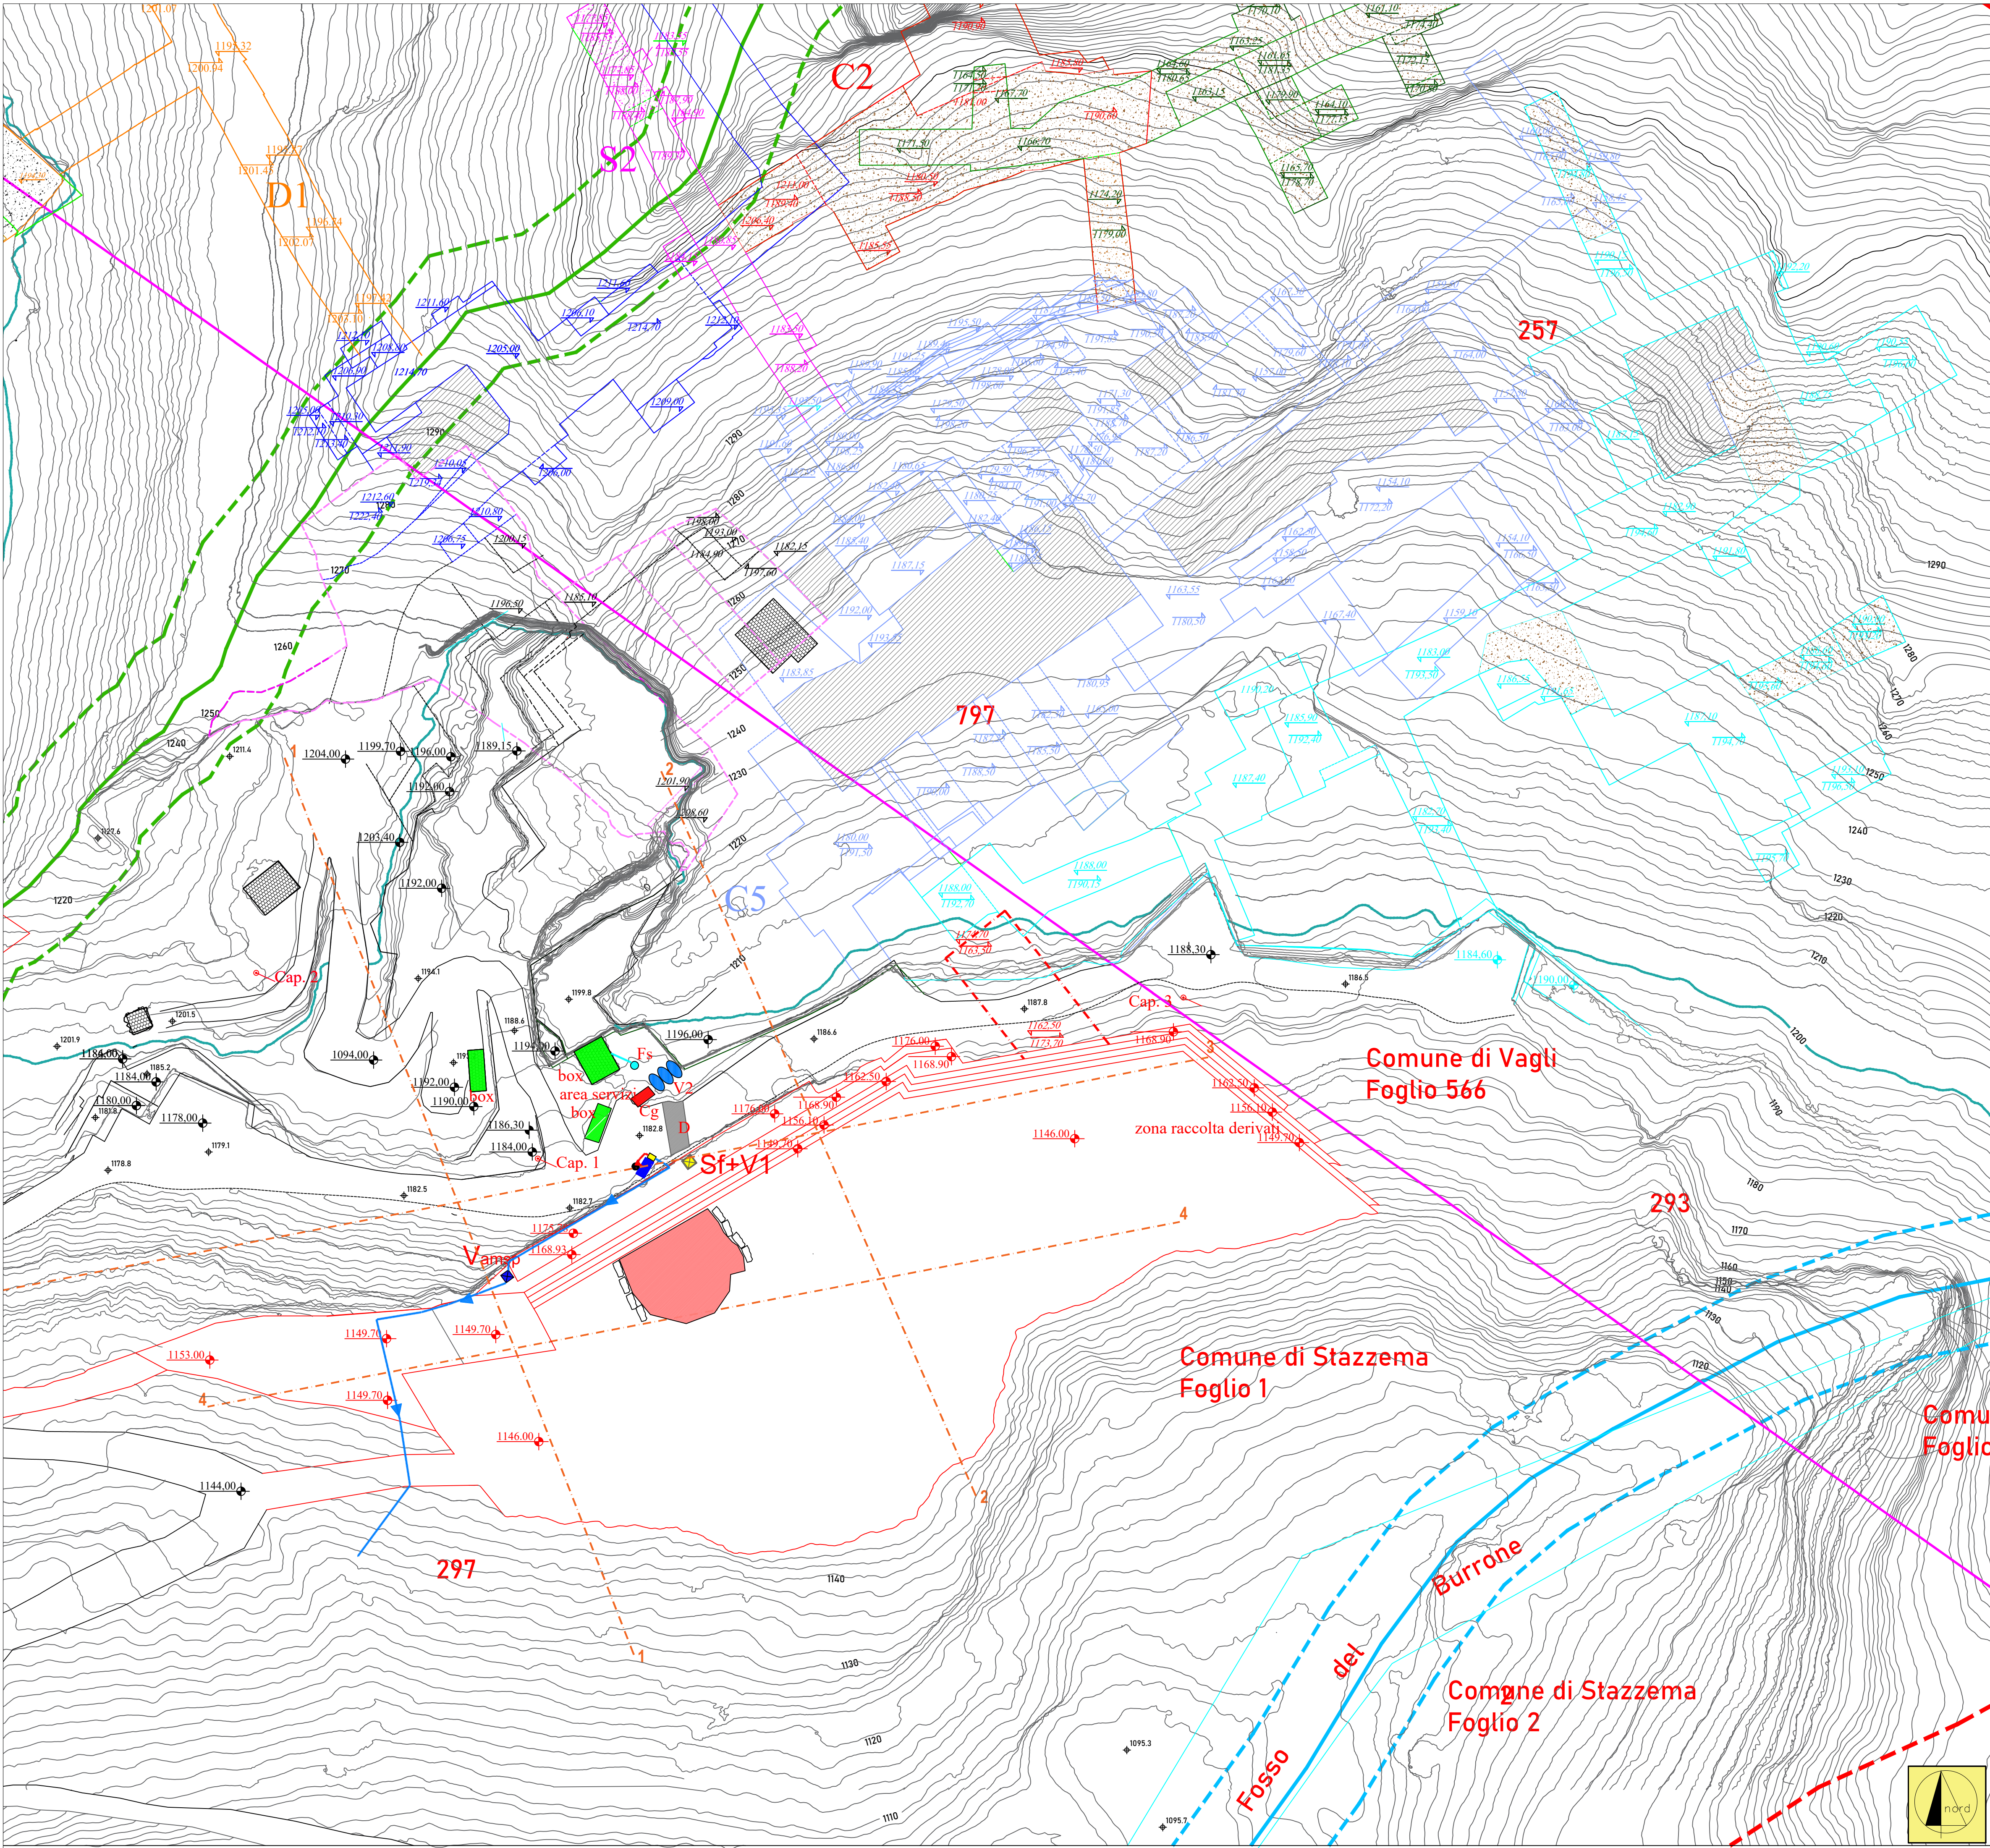

LEGENDA

- Perimetro A.C.C. Parco Regionale Alpi Apuane
- Limite amministrativo Comune di Stazzema / Comune di Vagli
- Reticolo idrografico e fascia di rispetto 10m
- crinale e fascia di rispetto 10m
- curva di livello 1200m sim
- Sviluppo gallerie esistenti C4, C5
- Quote tetto - letto gallerie esistenti C4, C5
- Sviluppo galleria esistente S2
- Quote tetto - letto galleria esistente S2
- Sviluppo galleria esistente C1
- Quote tetto - letto galleria esistente C1
- Sviluppo gallerie esistenti S3, C2, C8
- Quote tetto - letto gallerie esistenti S3, C2, C8
- Sviluppo gallerie esistenti D1
- Quote tetto - letto galleria D1
- Sviluppo sottoteca
- Detrito riempimento gallerie esistenti
- Quote attuali
- Limiti catastali
- Traccia sezioni
- Cap. 2 Capisaldi
- Quote attuali
- Limiti bancate di progetto
- Quote di progetto
- Galleria esplorativa
- Fs Box per maestranze e fossa settica a tenuta
- Box per maestranze e magazzino attrezzi
- V1 - cisterne per raccolta acque
- Cg - cisterne per gasolio
- D avvallamento di raccolta acque meteoriche
- Area stoccaggio provvisorio derivati di estrazione
- Vamsp - vasca acque seconda pioggia
- Vampp - vasca acque prima pioggia e disoleatore
- Sf+v1 sacchi filtranti
- disoleatore

COMUNE DI STAZZEMA
PROVINCIA DI LUCCA

Progetto:
VARIANTE PROGETTO DI COLTIVAZIONE
CAVA FANIELLO
ai sensi della L.R.35.2015 e L.R.10/2010.
In conformità al PABE (PIT / PPR - scheda n.8 - Bacino Estrattivo
Monte Macina) dei piani di bacino di iniziativa pubblica dei bacini
estrattivi del Comune di Stazzema

Proponente :
VERSILIA MARMIS R.L.

Elaborato :
STATO FINALE (cinque anni attività)

Tavola nr. :	11	Scala 1:500	Commissa:
00	Luglio 2026	Progetto esecutivo	VERSILIA MARMIS SRL
Rev. nr. :	Data	Oggetto	Approv.

Progettazione: Studio di Geologia tecnica, ambientale e mineraria
dott. geologo Vinicio Lorenzoni
Via Piave n.285- 55047 seravezza (LU)
Cell. 340 8102753
E-mail: vincio.lorenzoni@gmail.com
P.Iva 02116530466
N° 1534 Ordine Geologi Toscana - Sez.A

Responsabili del progetto :
Dott. geologo Vinicio Lorenzoni

Collaboratori: