


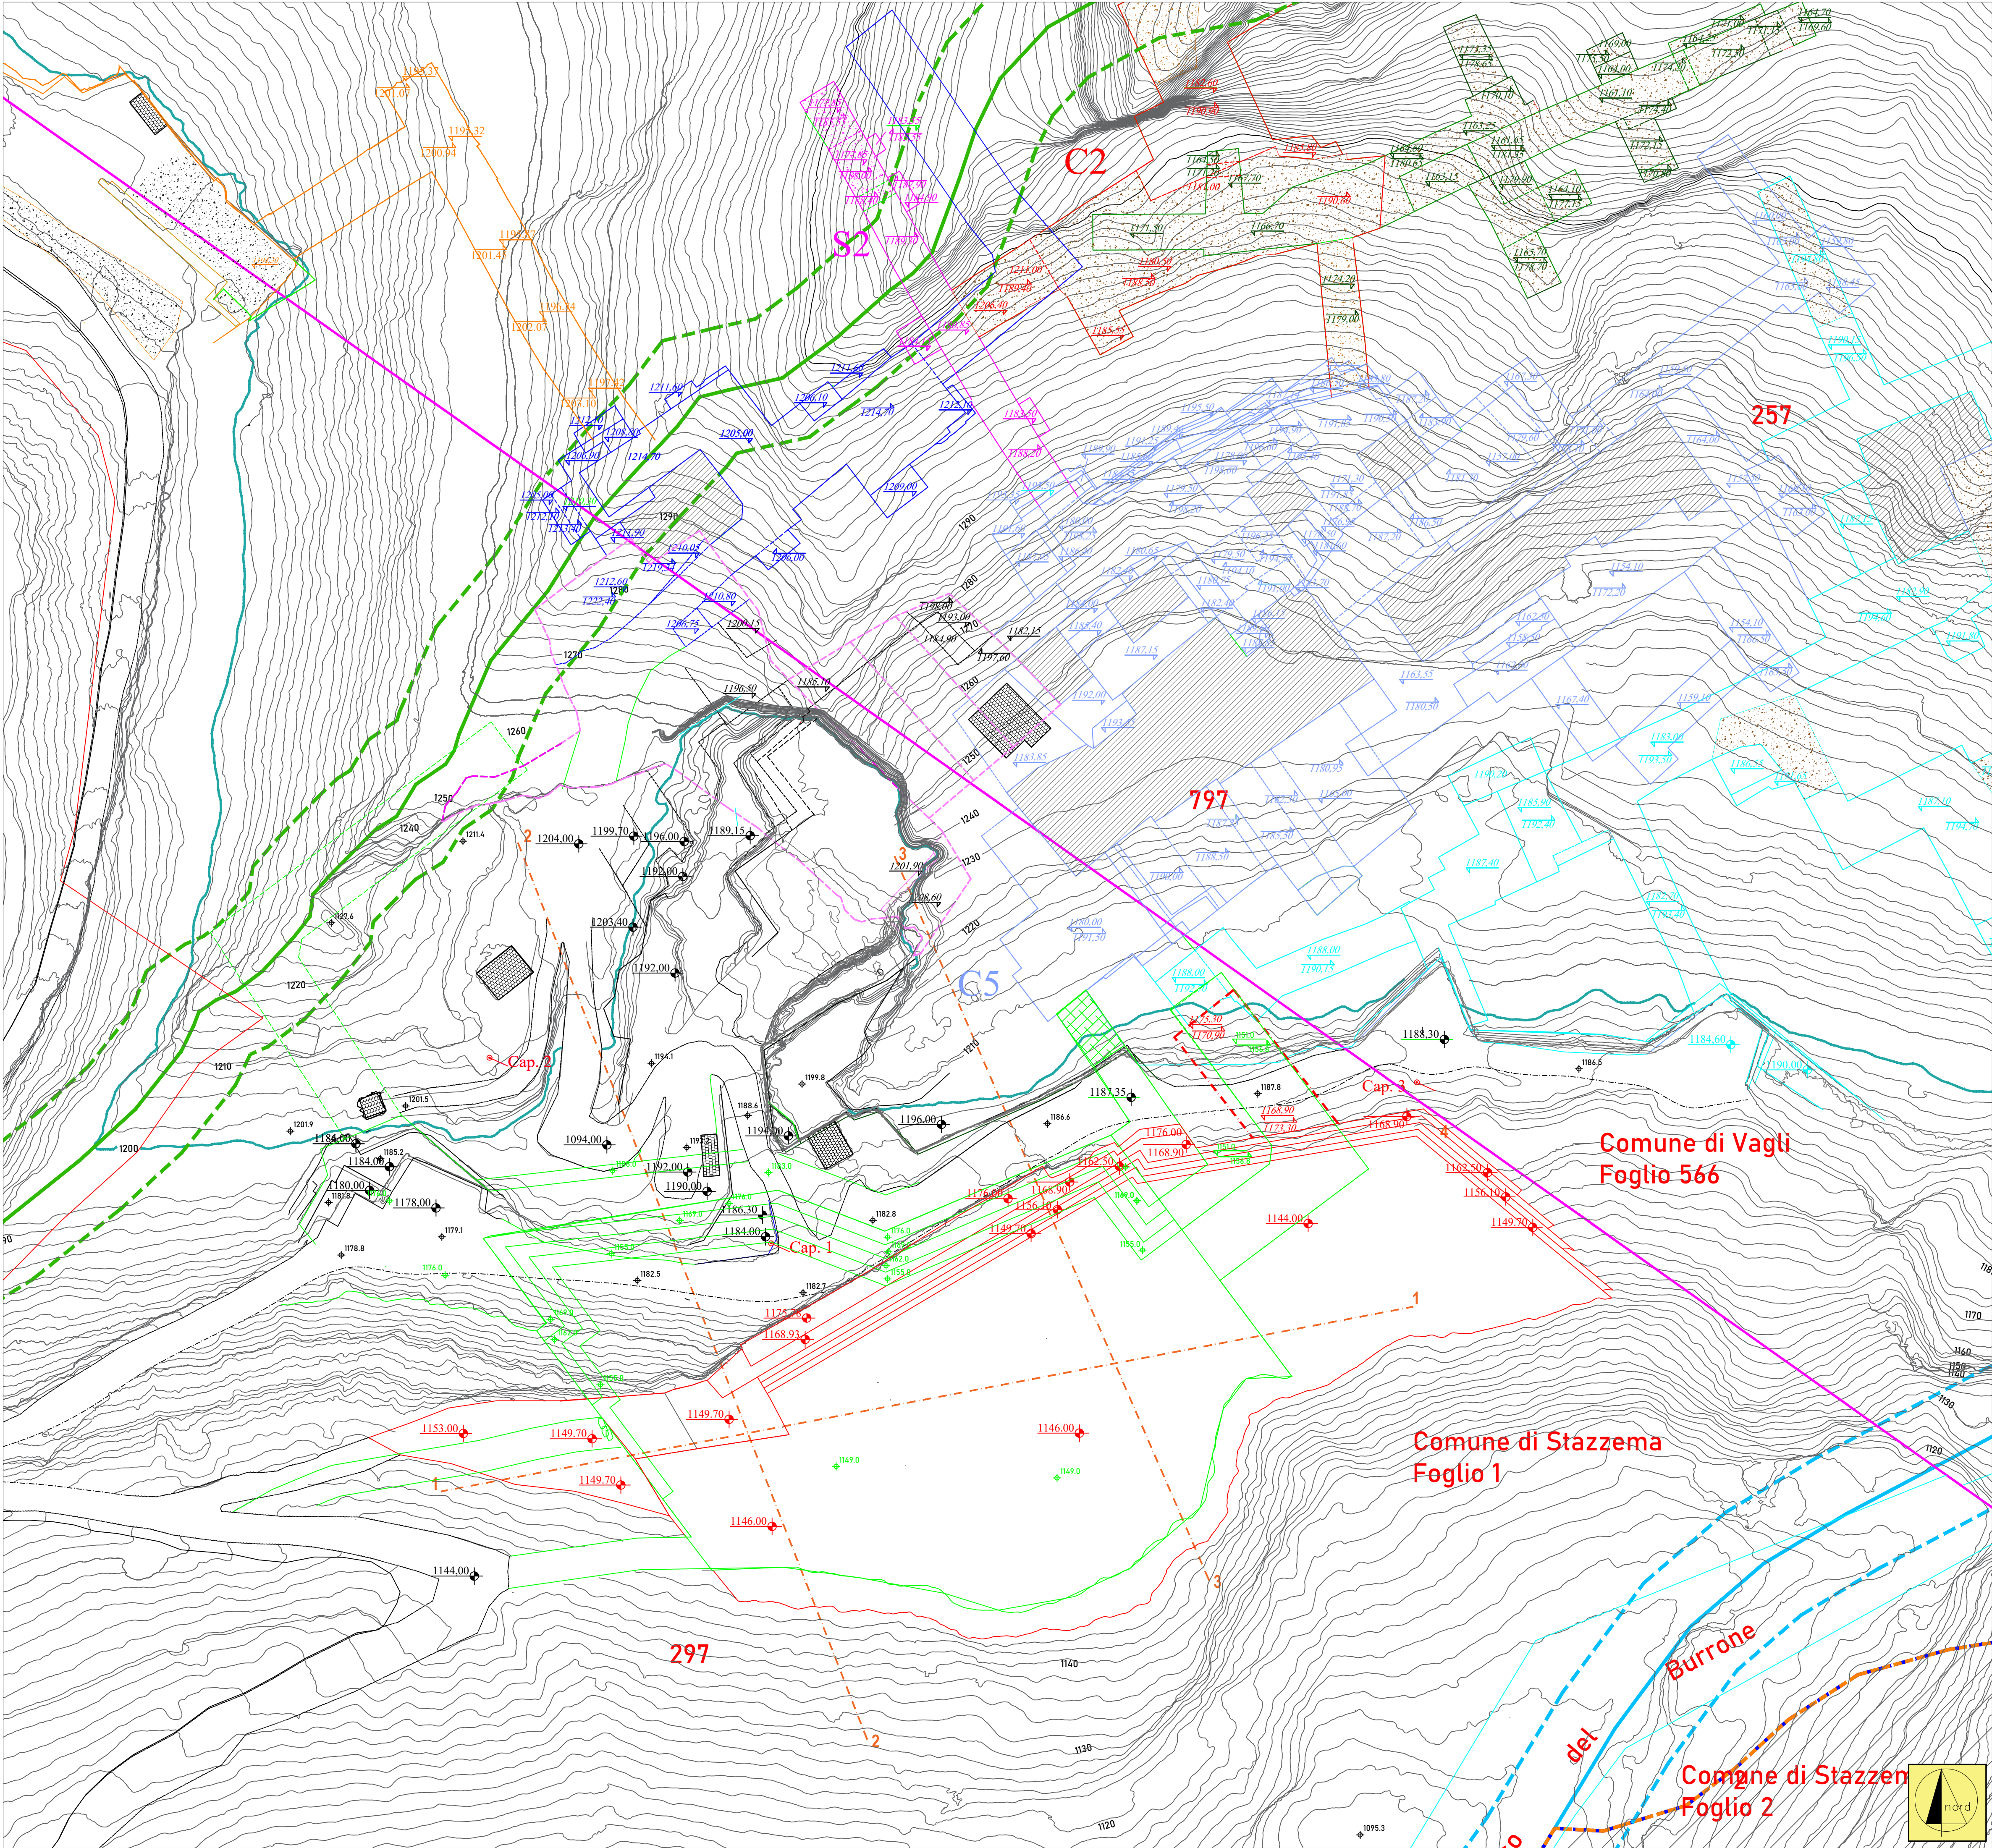

LEGENDA

- Aree contigue di cava Art. 6 - Bacino estrattivo Monte Macina, shp aree_estrattive_2018
- Limite amministrativo Comune di Stazzema / Comune di Vagli
- Reticolo idrografico e fascia di rispetto 10m
- orinale e fascia di rispetto 10m
- curva di livello 1200m slm
- Sviluppo gallerie esistenti
- Quote tetto - letto gallerie esistenti C4, C5
- Sviluppo gallerie esistenti S2
- Quote tetto - letto galleria esistente S2
- Sviluppo sottotecchia
- Detrito riempimento gallerie esistenti
- Quote attuali
- Cap. 2 Capisaldi
- Galleria esplorativa
- Limiti catastali
- Limiti bancate di progetto
- Quote di progetto
- Traccia sezioni
- Quote di progetto autorizzato

COMUNE DI STAZZEMA
PROVINCIA DI LUCCA

Progetto:

VARIANTE PROGETTO DI COLTIVAZIONE
CAVA FANIELLO
ai sensi della L.R.35.2015 e L.R.10/2010.
In conformità al PABE (PIT / PPR - scheda n.8 - Bacino Estrattivo
Monte Macina) dei piani di bacino di iniziativa pubblica dei bacini
estrattivi del Comune di Stazzema

Proponente :

VERSILIA MARMIS S.R.L.

Elaborato :

STATO FINALE (cinque anni attività)
SOVRAPPOSTO A STATO AUTORIZZATO

Tavola nr. :	12	Scala 1:500	Commissa:
00	Luglio 2026	Progetto esecutivo	VERSILIA MARMIS SRL
Rev. nr :	Data	Oggetto	Approv.

Progettazione:

Studio di Geologia tecnica, ambientale e mineraria
dott. geologo Vinicio Lorenzoni
Via Piave n.285- 55047 seravezza (LU)
Cell. 340 8102753
E-mail: vincio.lorenzoni@gmail.com
P.Iva 02116530466
N° 1534 Ordine Geologi Toscana - Sez.A

Responsabili del progetto :
Dott. geologo Vinicio Lorenzoni

Collaboratori:

1997

M. Stazzema

M. del Corno

Grappello

La Pieve

M. Albano

Cita d'Asse

La Macina

(P. Torno)

Val Torno

(Cita d'Asse)

M. Ranzo

1947

del

Burrone

Parco Regionale Alpi Apuane, Prot. 0693679 del 27-08-2026 in arrivo Cat.3 Cl. 2