



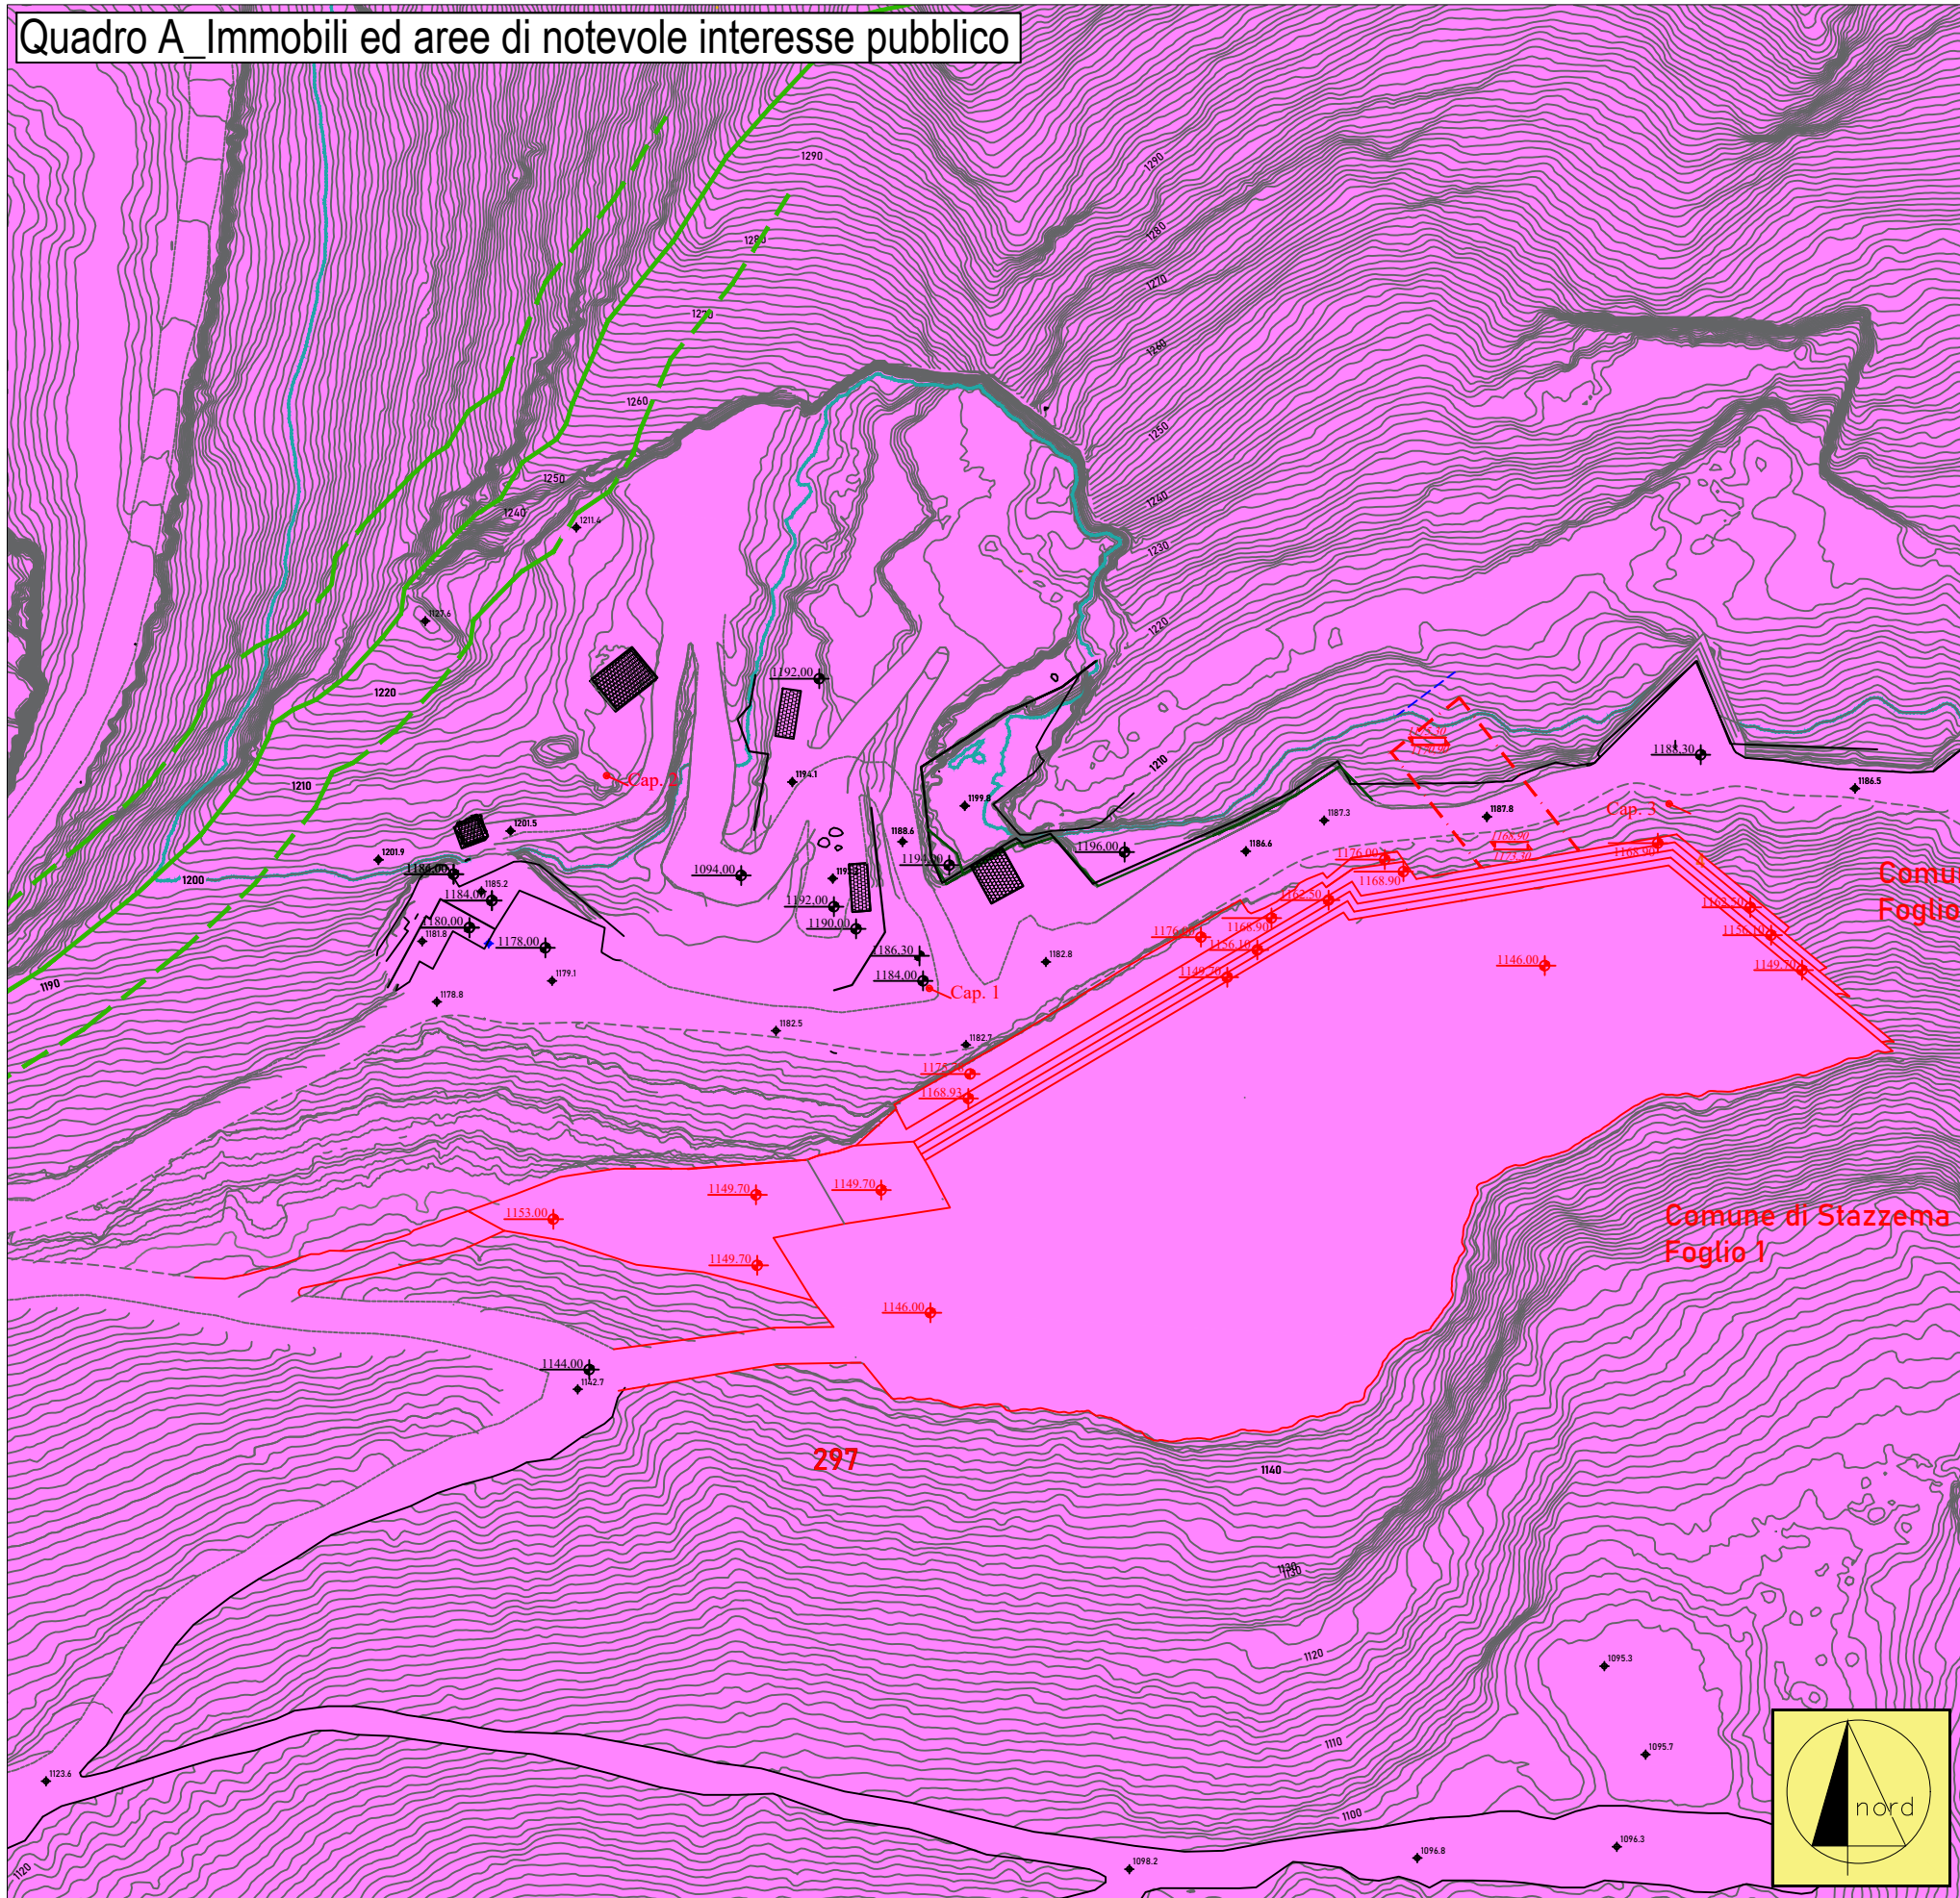


LEGENDA

- Area di coltivazione di progetto
 Immobili ed aree di notevole interesse pubblico D.Lgs 42/2004, art.136 (aggiornamento DCR 46/2019)

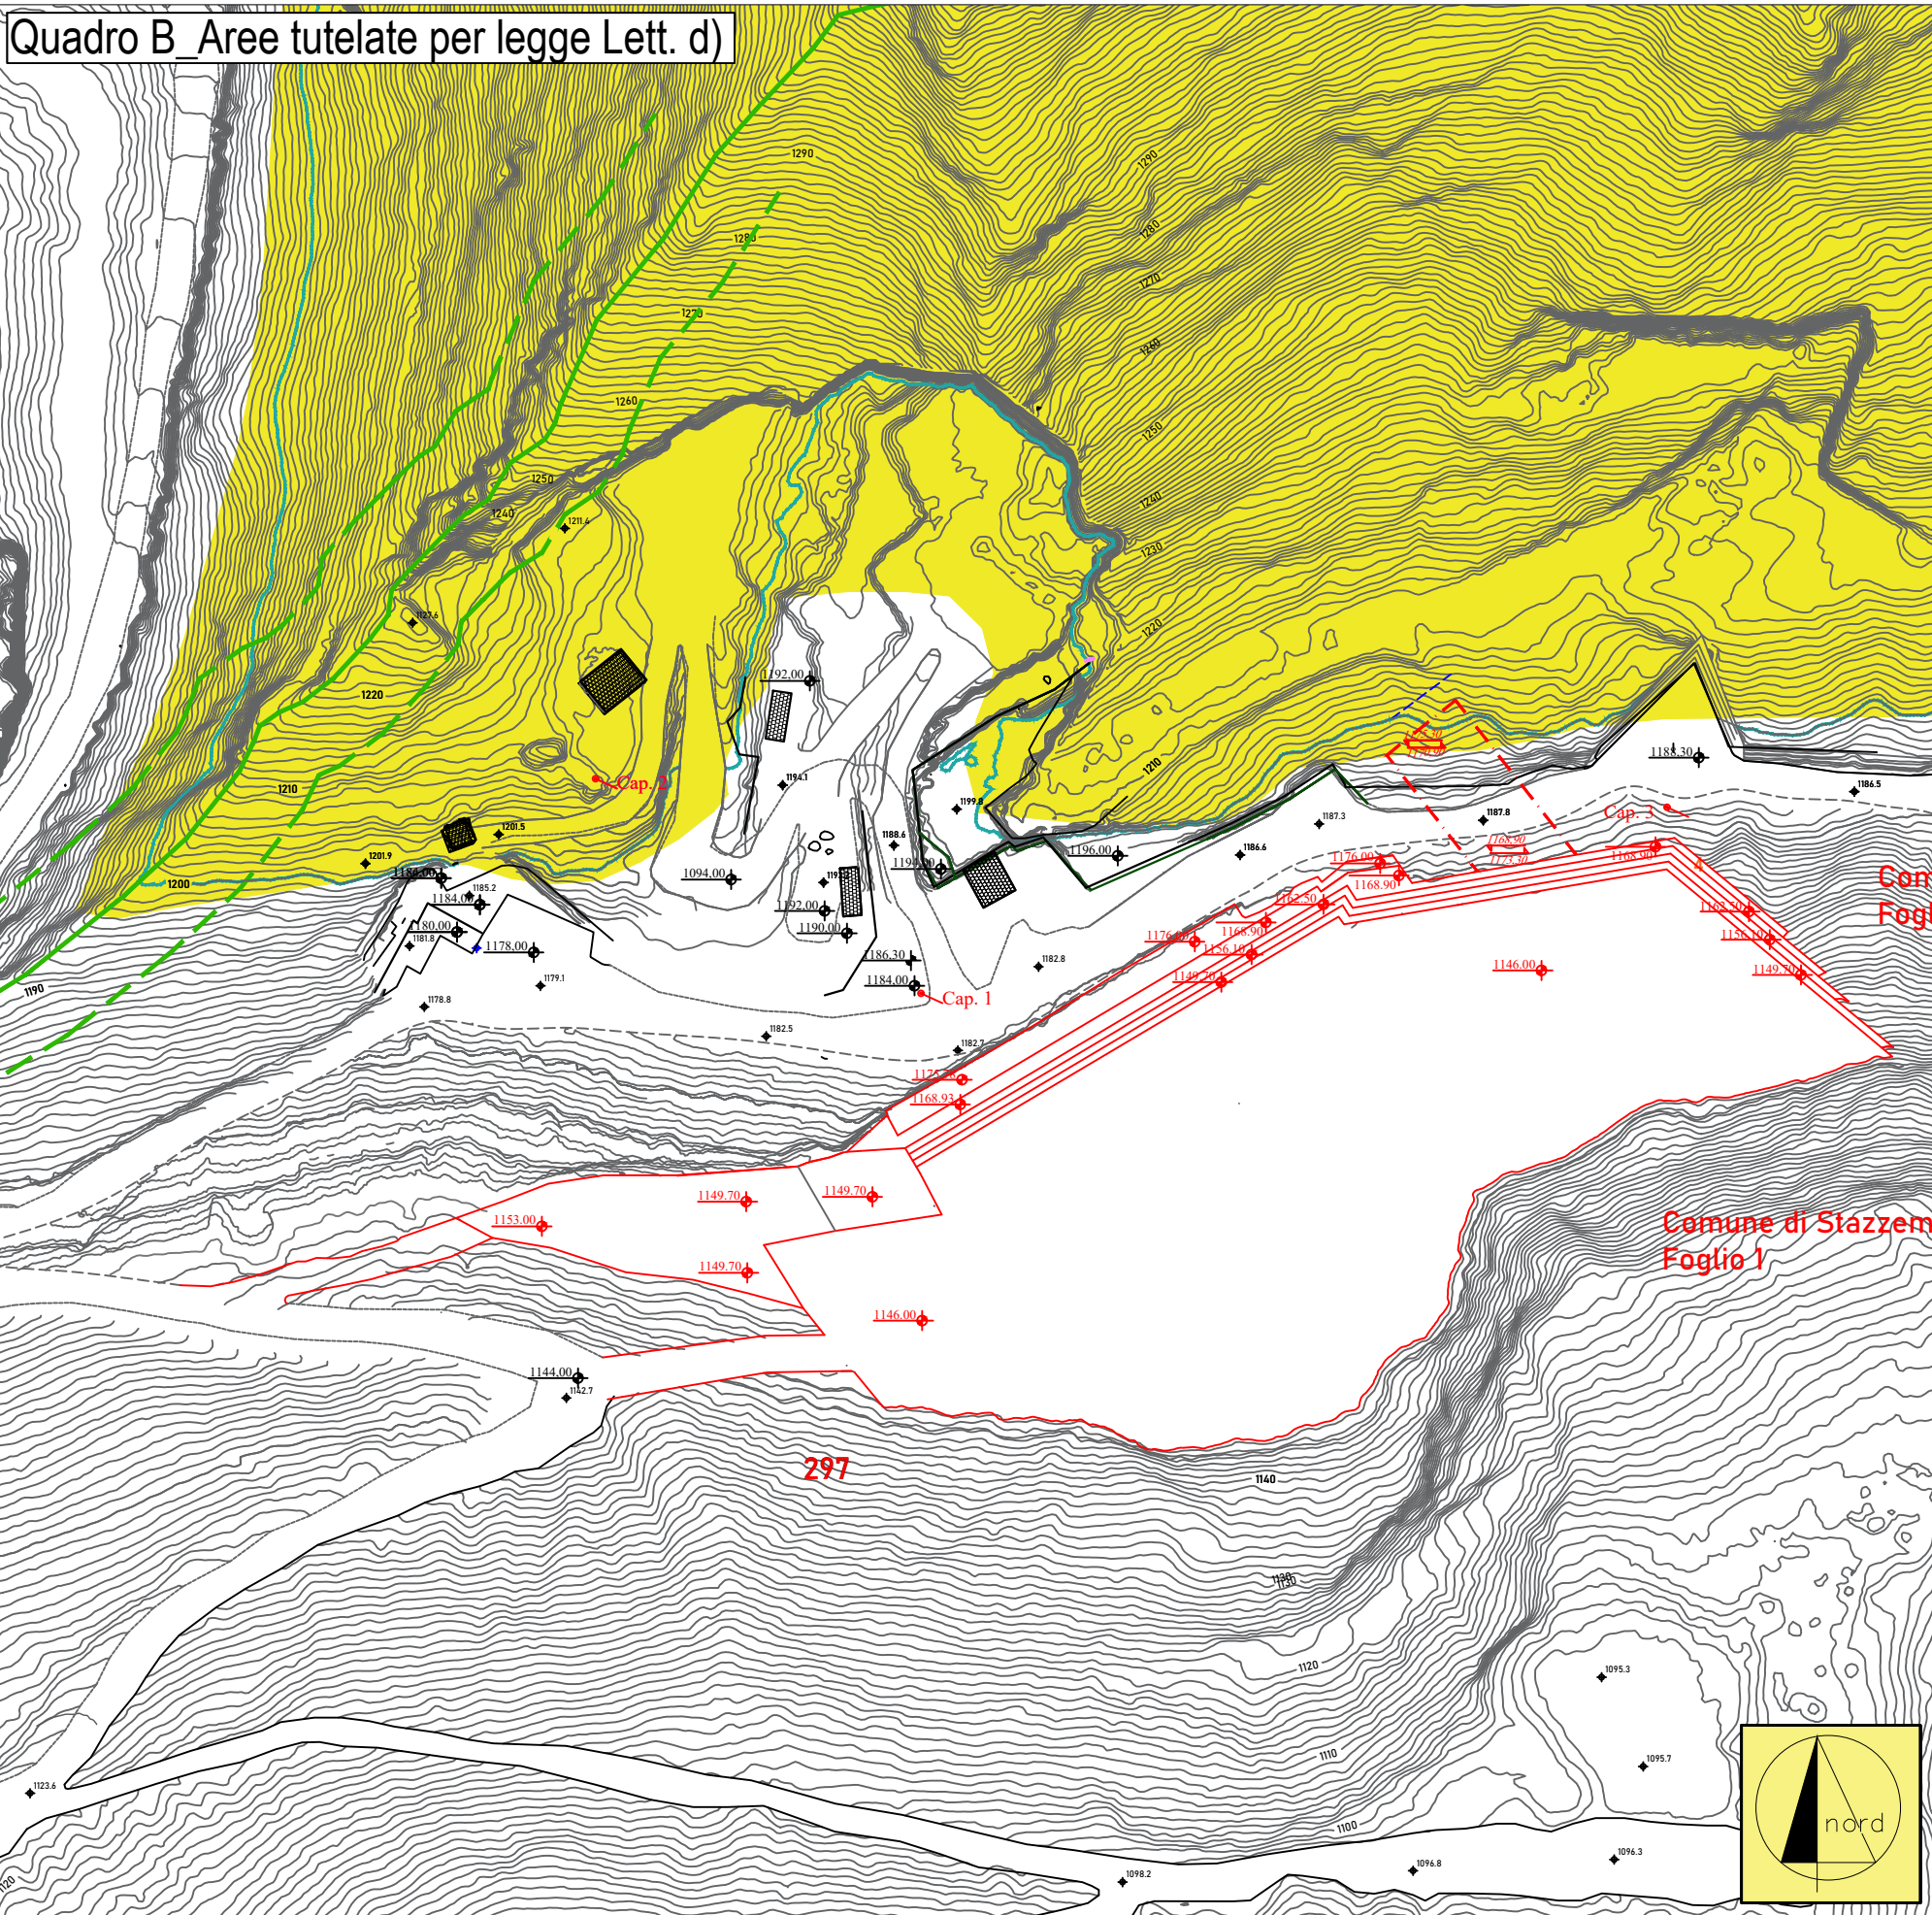


LEGENDA

- Area di coltivazione di progetto
- Aree tutelate per legge D.Lgs 42/2004, art. 142, lett. d) Le montagne per la parte eccedente 1.200m
- curva di livello 1200m slm estratta da base LiDar aree estrattive Regione Toscana, anno 2017

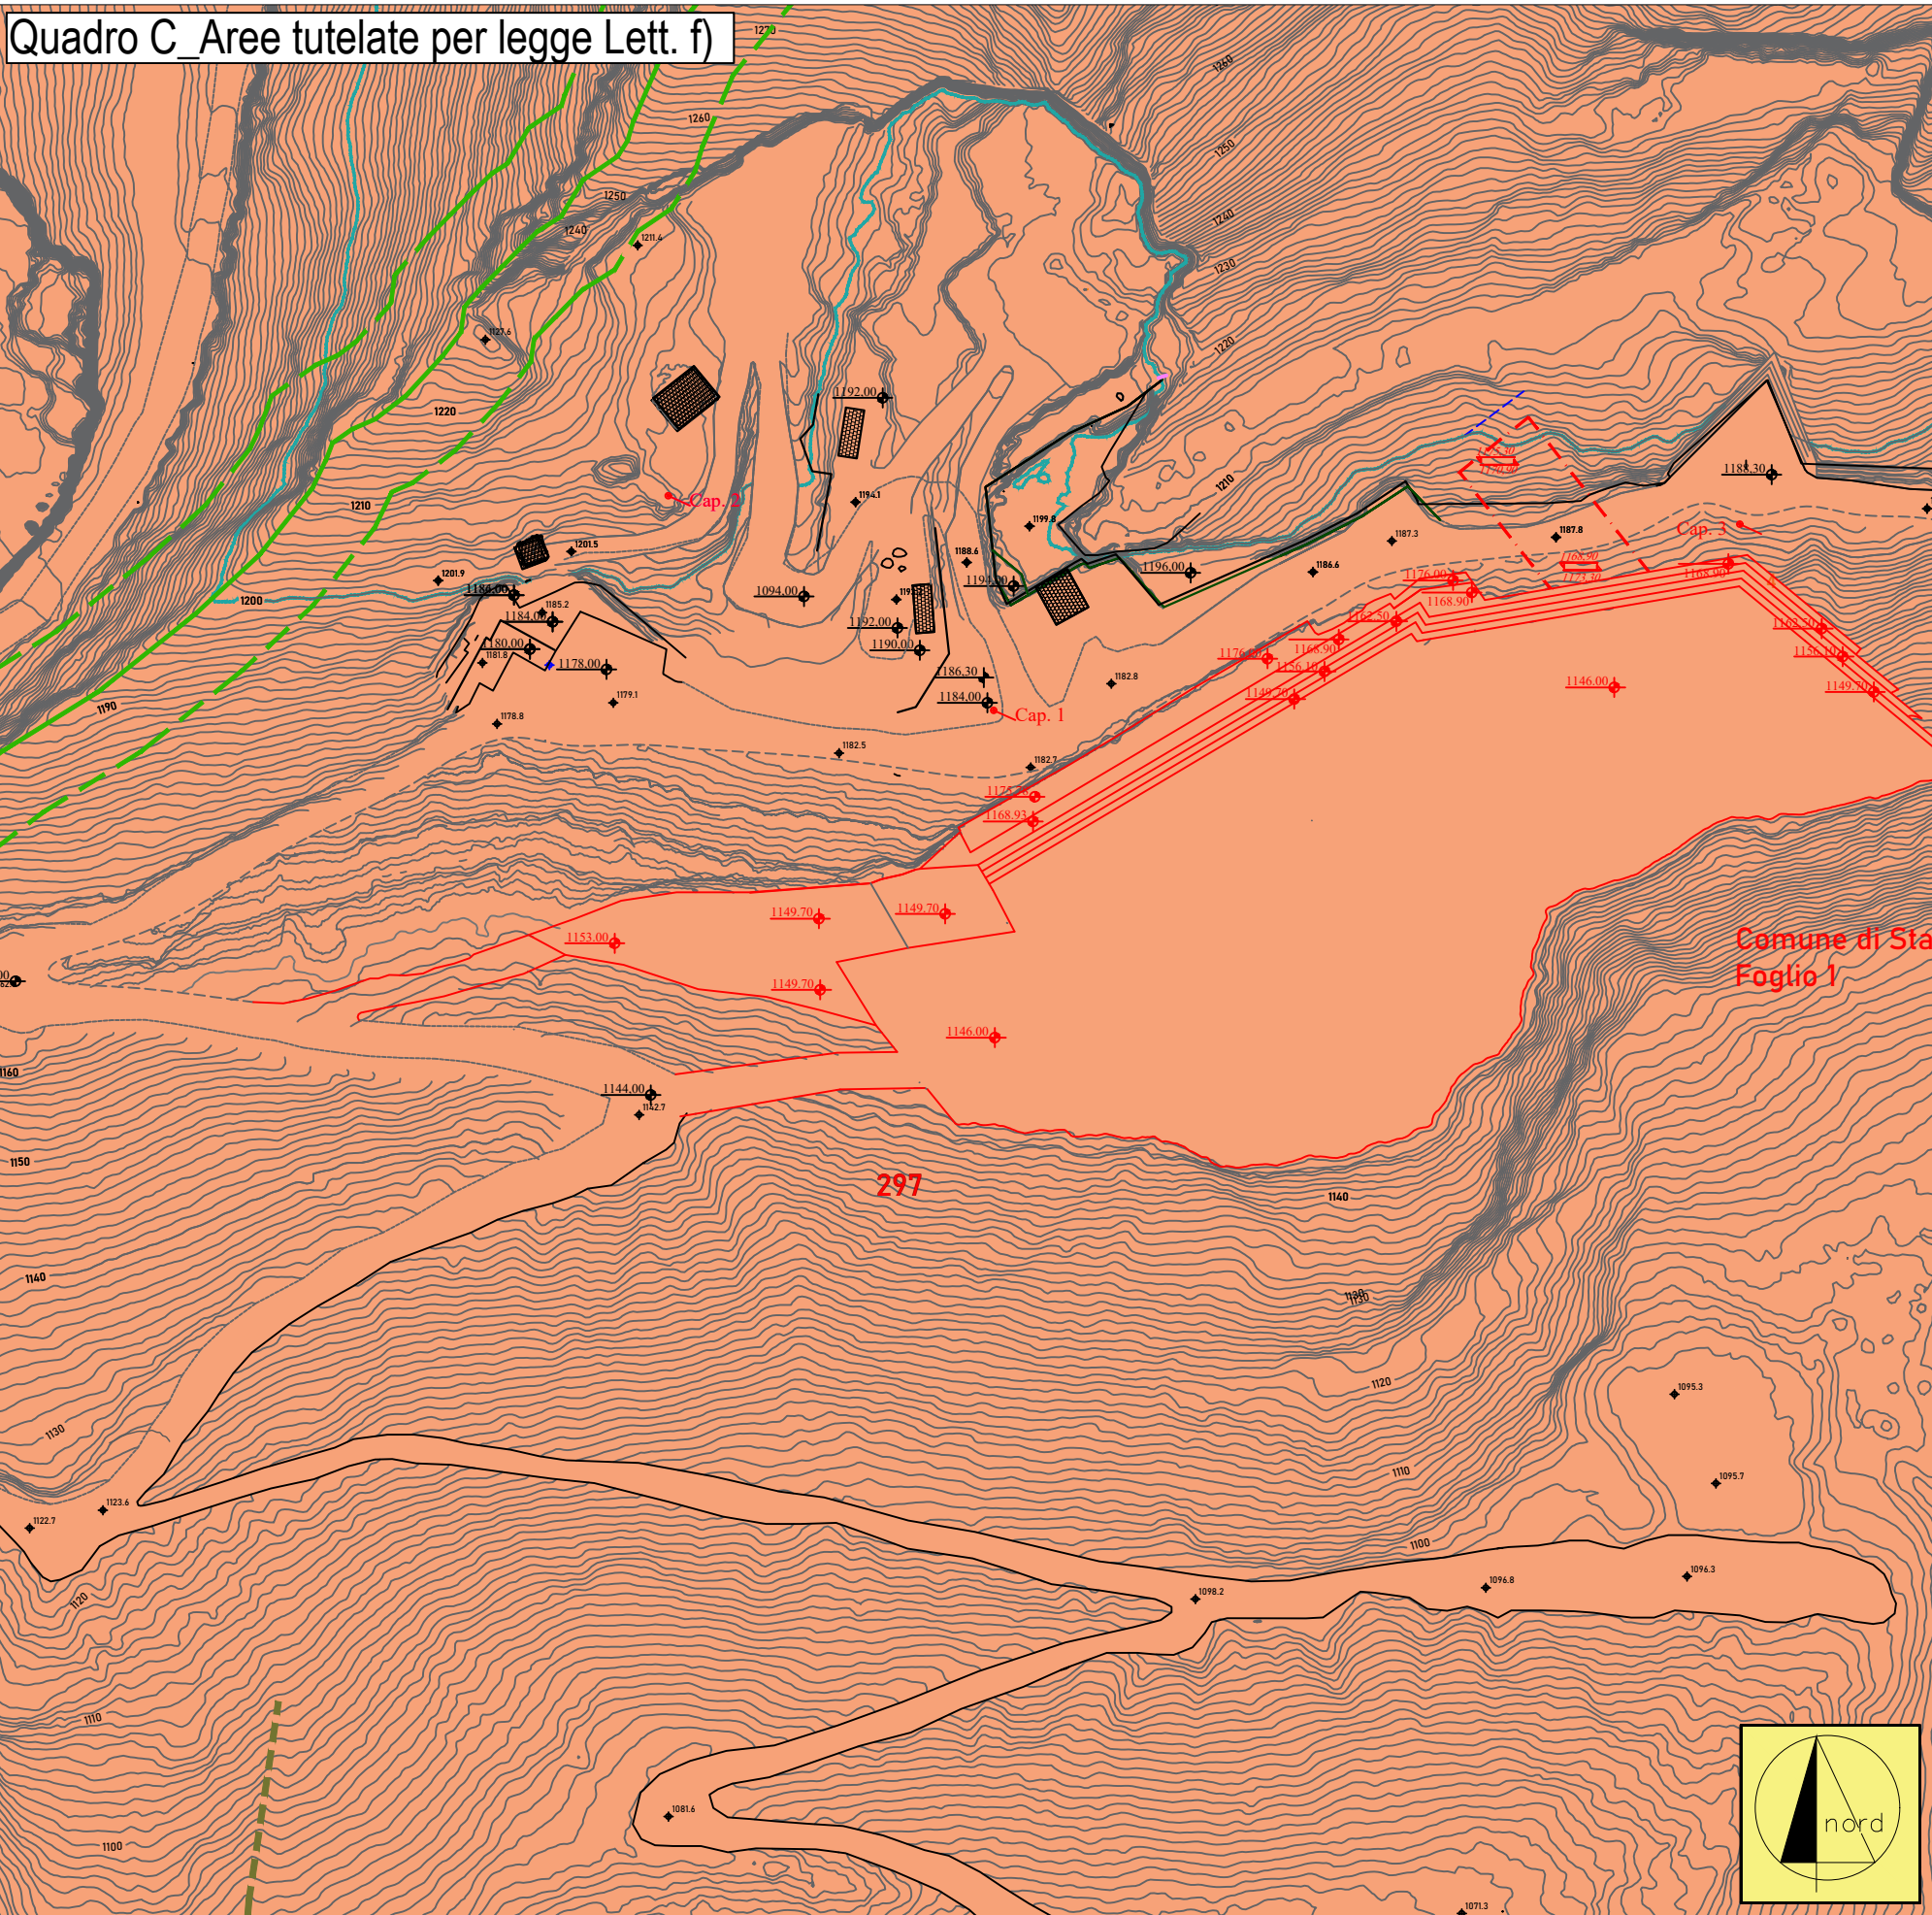


LEGENDA

- Area di coltivazione di progetto
 Aree tutelate per legge D.Lgs 42/2004, art. 142, lett. f) I parchi e le riserve nazionali o regionali

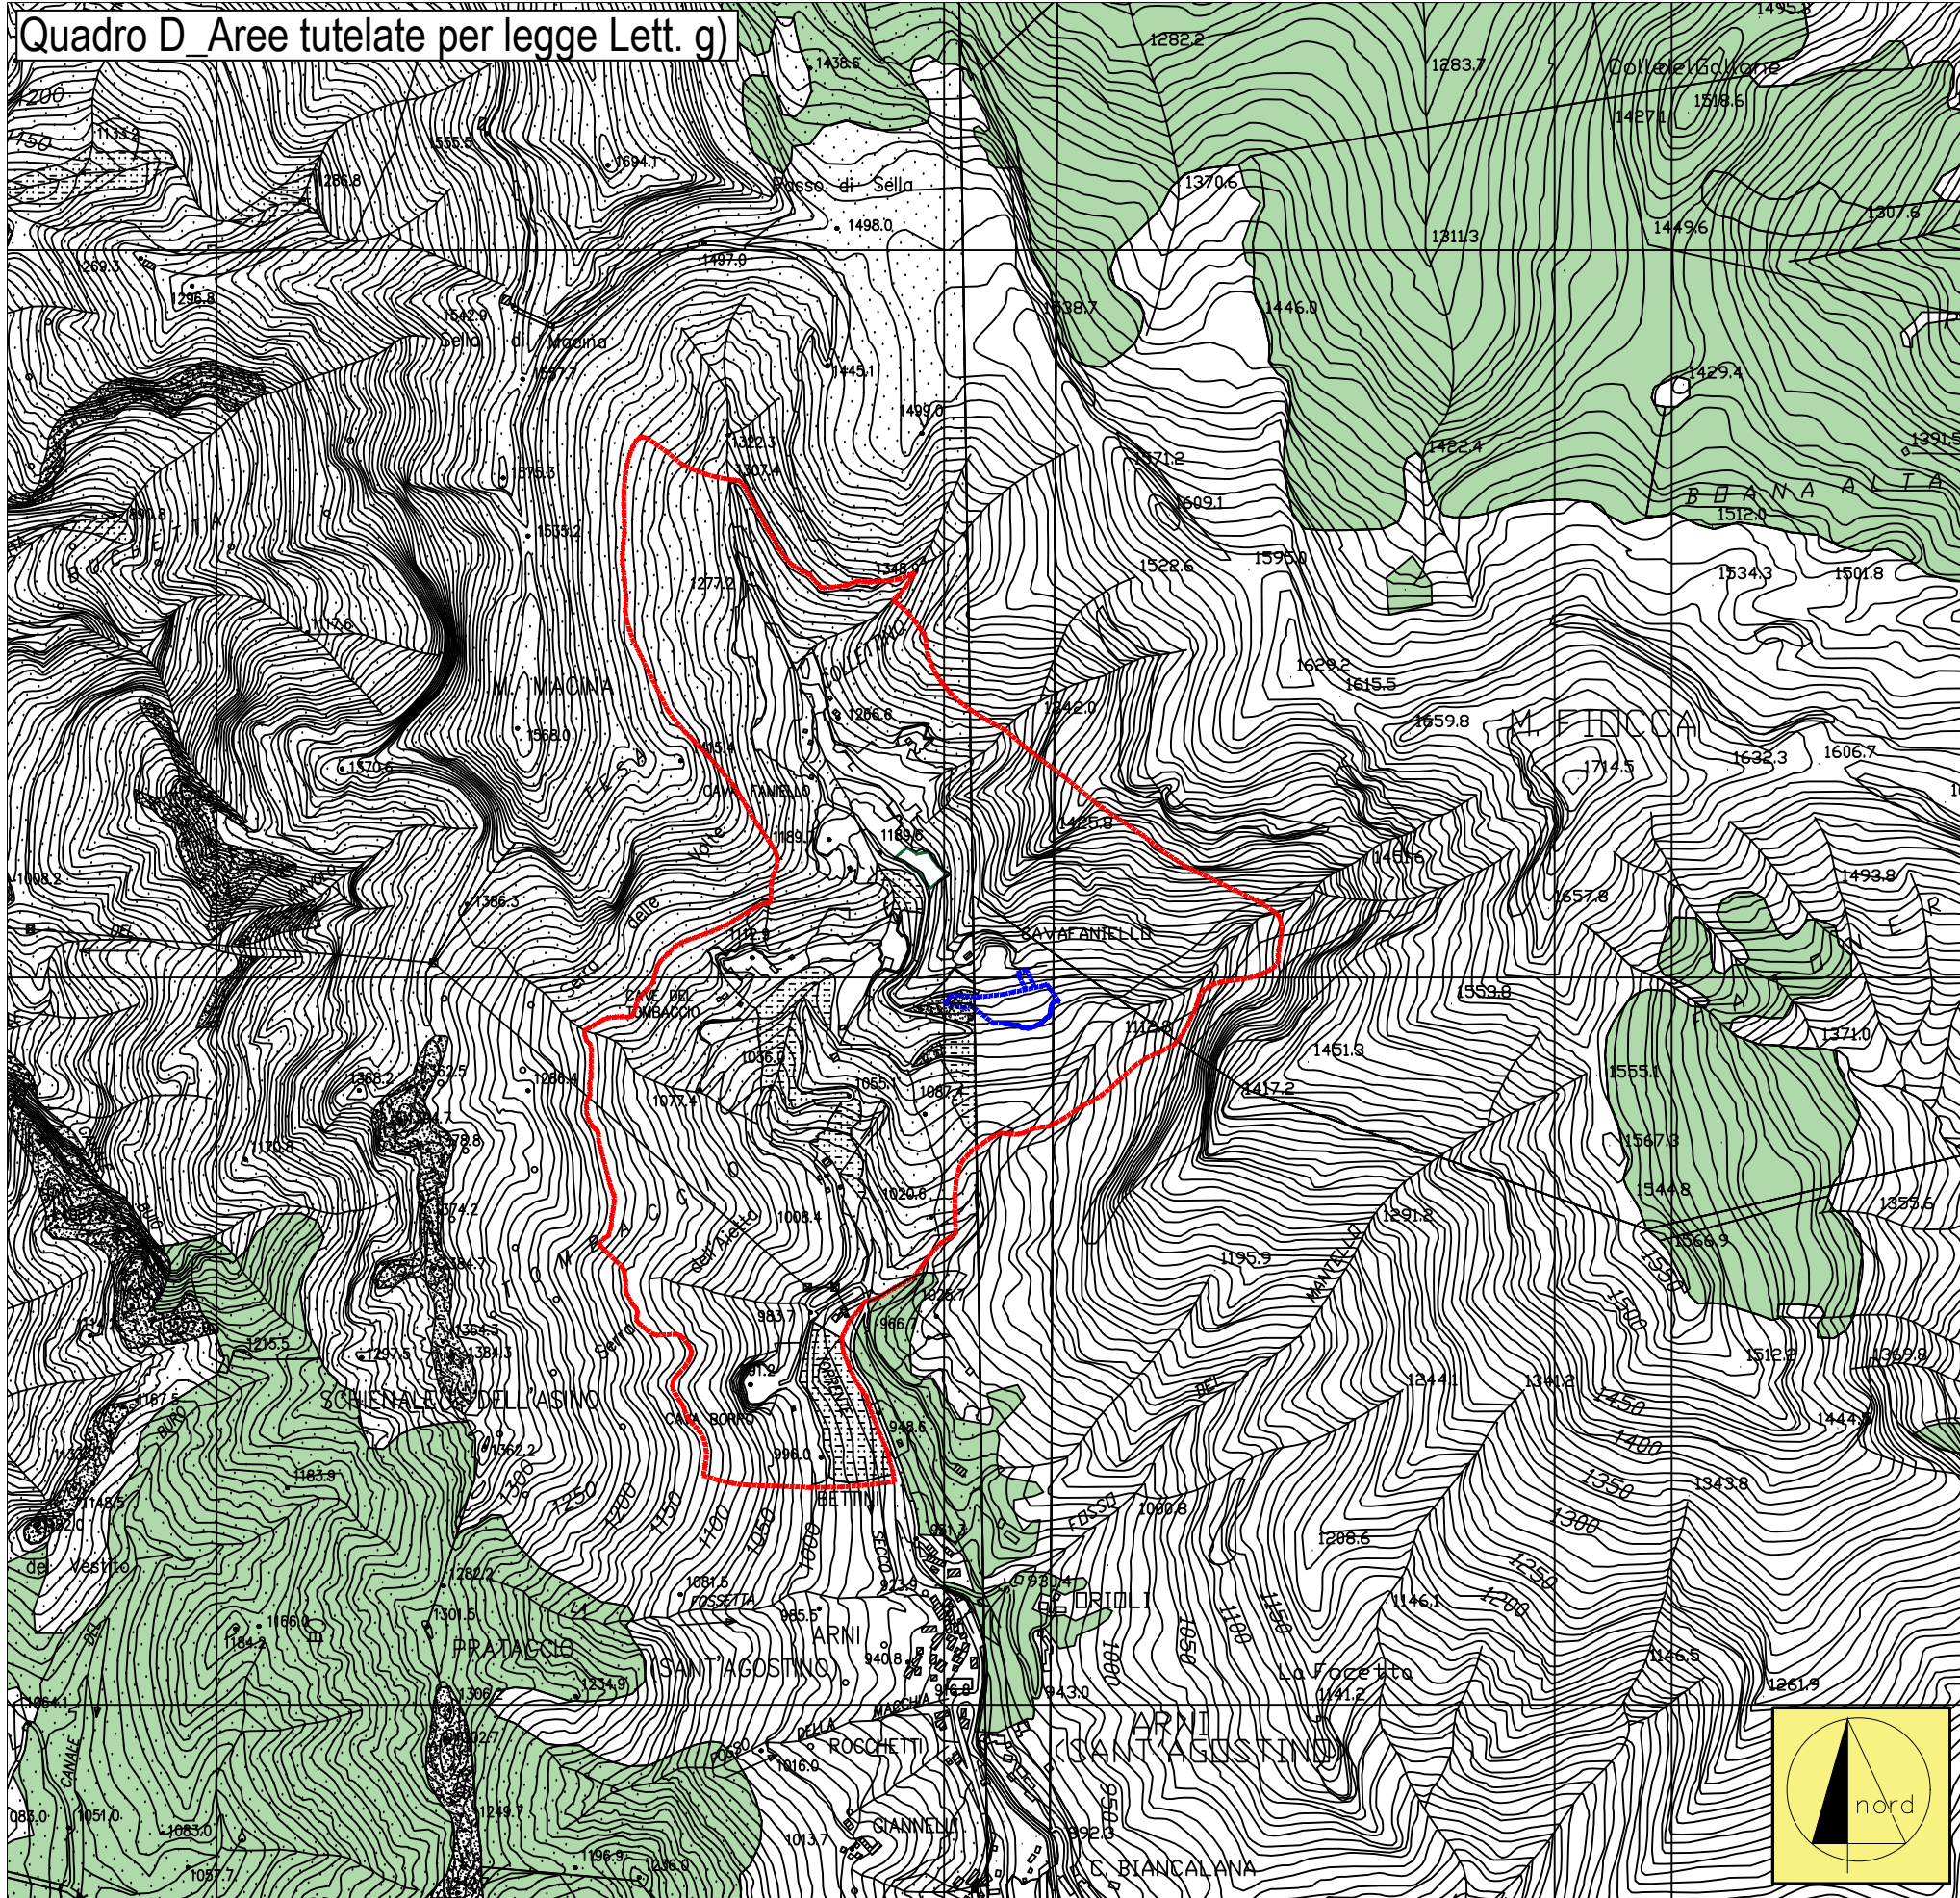

LEGENDA

-  Aree contigue di cava Art. 6 - Bacino estrattivo Monte Pallerina, shp aree_estrattive_2018
- Area di coltivazione di progetto
-  Aree tutelate per legge D.Lgs 42/2004, art. 142, lett. g) I territori coperte da foreste e da boschi

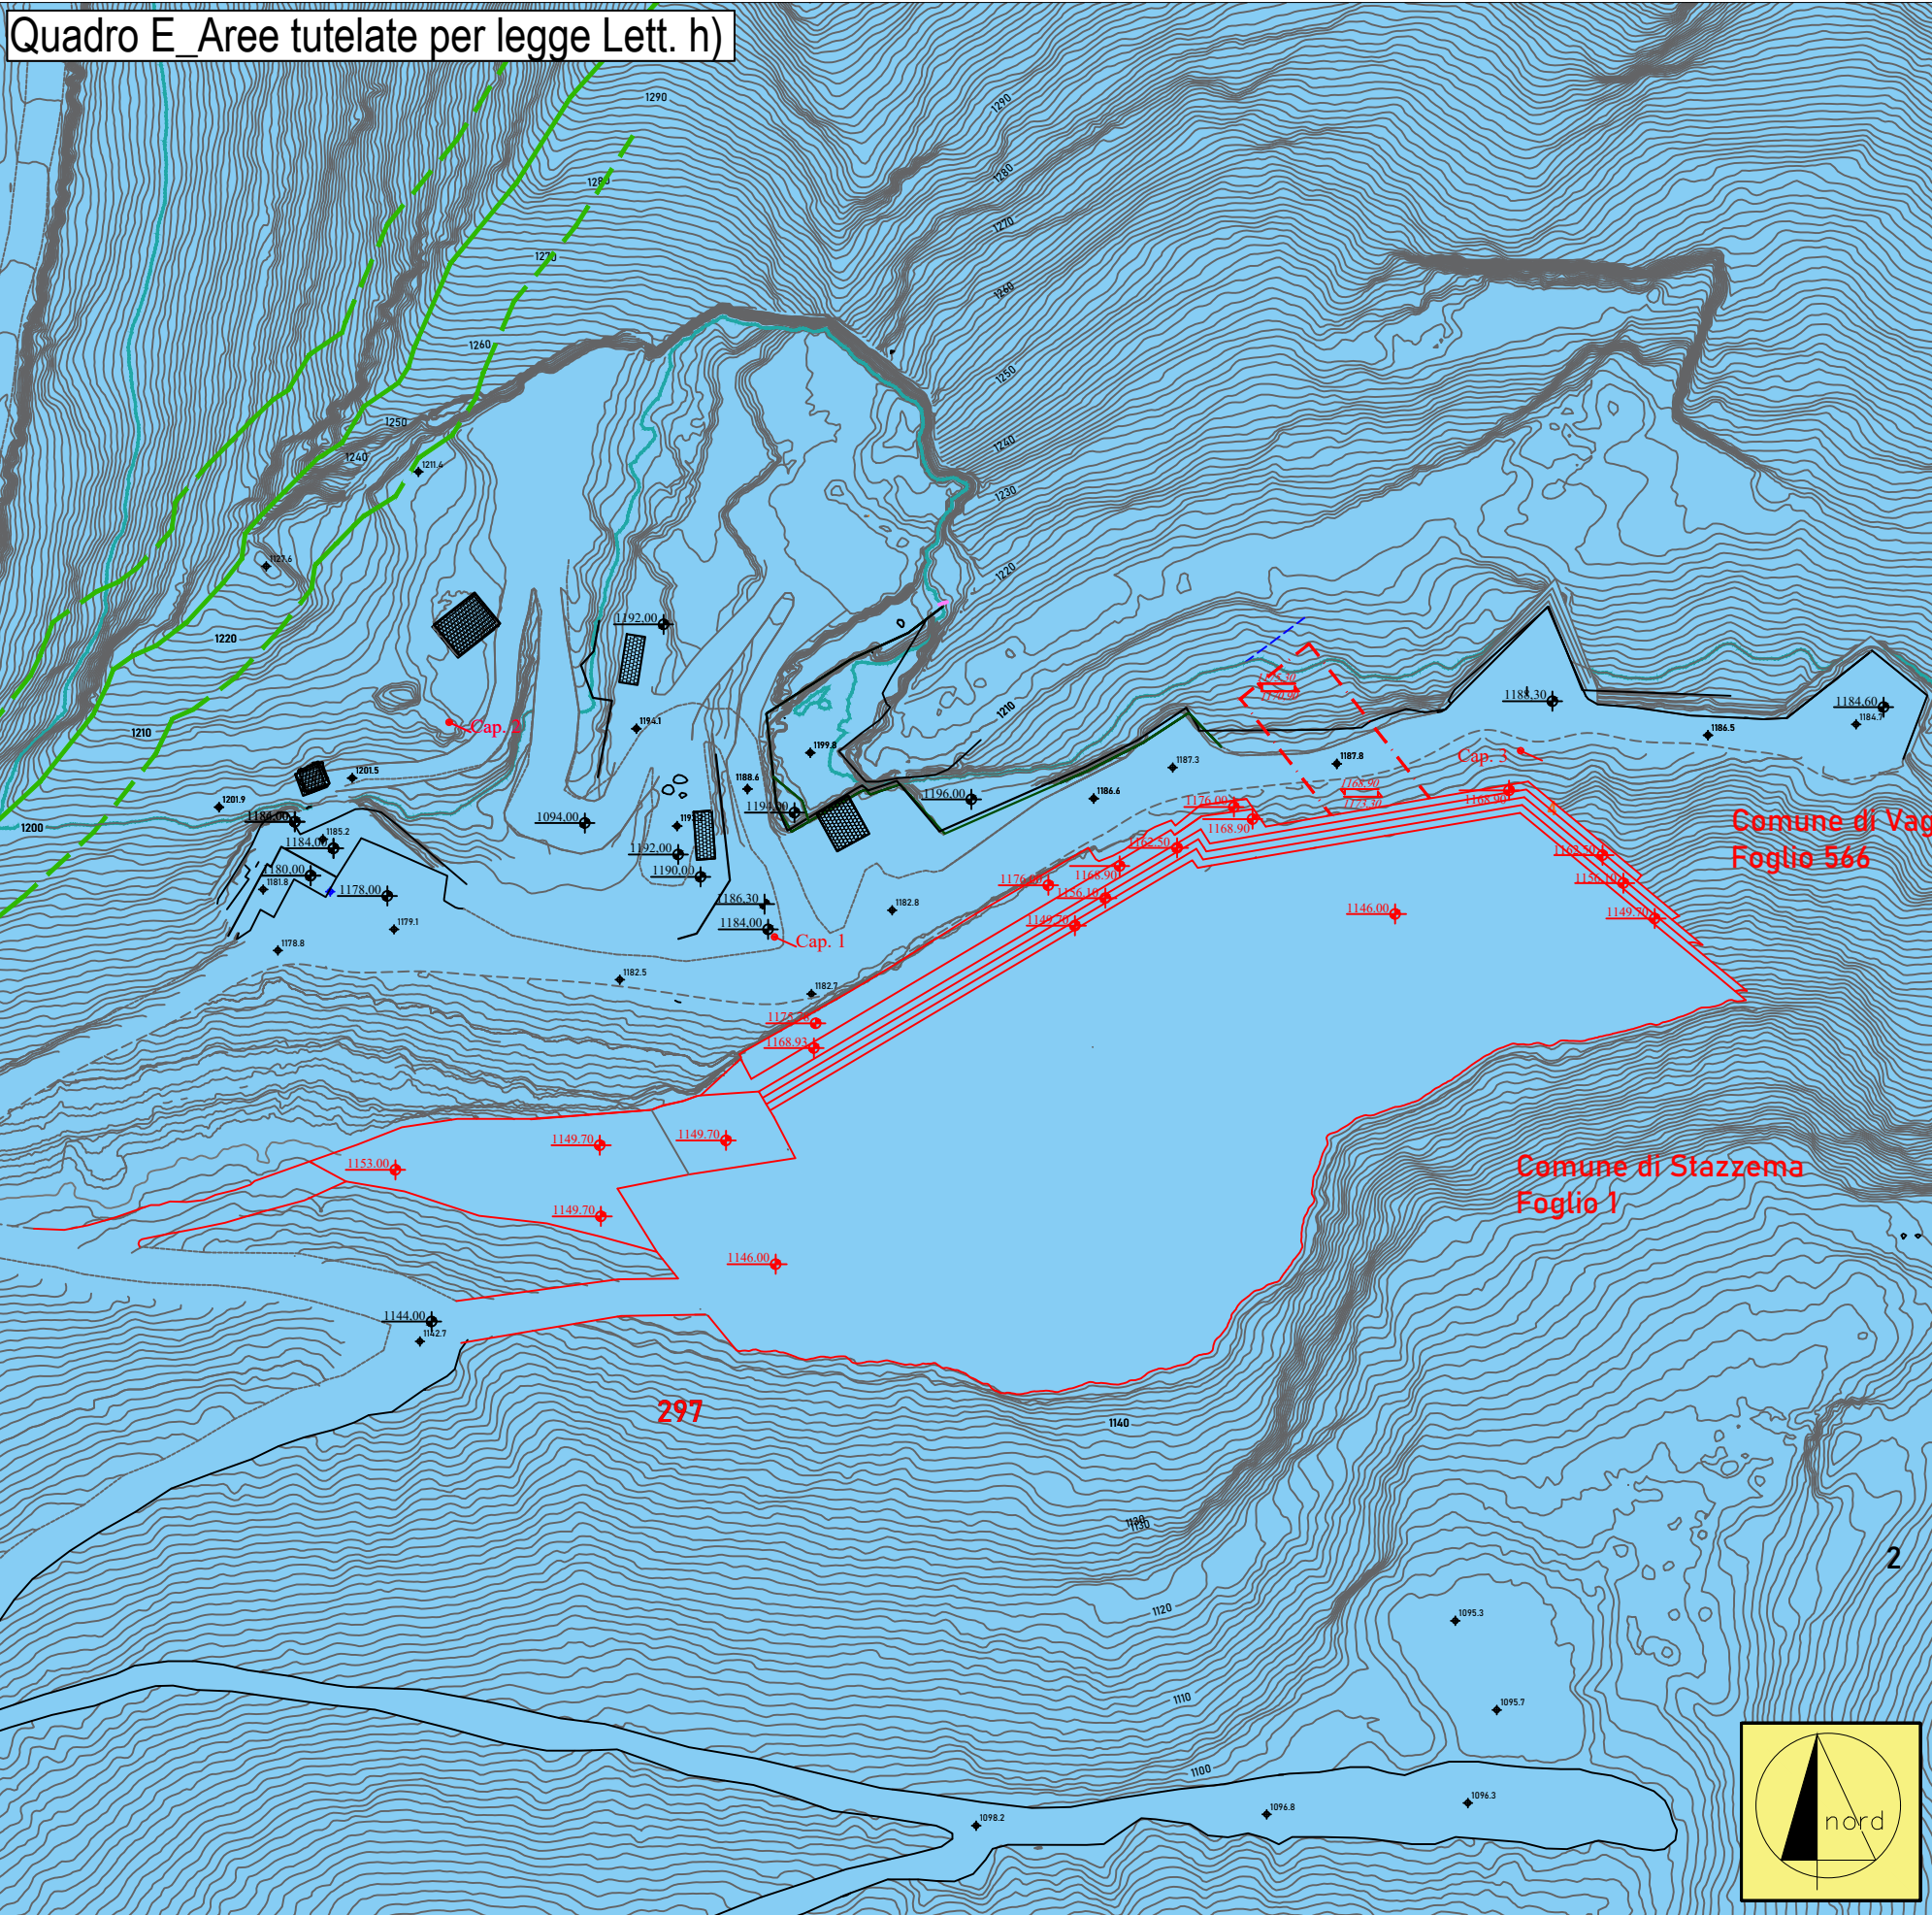

LEGENDA

- Area di coltivazione di progetto
- Aree tutelate per legge D.Lgs 42/2004, art. 142, lett. h) Le zone gravate da usi civici

COMUNE DI STAZZEMA PROVINCIA DI LUCCA			
Progetto: PROGETTO DI COLTIVAZIONE CAVA FANIELLO <i>ai sensi della L.R.35.2015 e L.R.10/2010.</i> <i>In conformità al PABE (PIT / PPR - scheda n.8 - Bacino Estrattivo Monte Macina) dei piani di bacino di iniziativa pubblica dei bacini estrattivi del Comune di Stazzema</i>			
Proponente : VERSILIA MARMI S.R.L.			
Elaborato : CARTA DEI VINCOLI DEL PIT			
Tavola nr. : 4		Scala 1:1.000 / 10.000	
		Commessa:	
00 Luglio 2026		Progetto esecutivo VERSILIA MARMI SRL	
Rev. nr : Data		Oggetto Approv.	

Progettazione:

Studio di Geologia tecnica, ambientale e mineraria

dott. geologo Vinicio Lorenzoni

Via Piave n.285- 55047 seravezza (LU)

Cell. 340 8102753

E-mail: vinicio.lorenzoni@gmail.com

P.Iva 02116530466

N° 1534 Ordine Geologi Toscana - Sez. A

Collaboratori:

Responsabili del progetto :
Dott. geologo Vinicio Lorenzoni