


LEGENDA

- Perimetro area contigua di cava
- Area sottostante a ZPS
- Area coltivazione in sotterraneo prevista dal PABE
- perimetro galleria est
- perimetro galleria intermedia
- Quote attuali galleria est tetto e pavimento
- Quote attuali galleria intermedia
- Quote Topografia esterno
- Perimetro esterno e sottotecchia
- Crinale tutelato

PROGETTO DI COLTIVAZIONE

- Quote di progetto, Tetto e pavimento fine prima fase
- Silos e filtropressa
- containers servizio personale e wc
- piazzola in cemento con generatore e cisterna gasolio
- Perimetro area estrattiva
- Perimetro di pertinenza
- canalizzazioni AMD
- cisterne gasolio
- container officina e attrezzature cava
- cisterne raccolta acqua
- barriere in massi ciclopici

GALLERIE DI PROGETTO E VOLUMI DI SCAVO IN GALLERIA

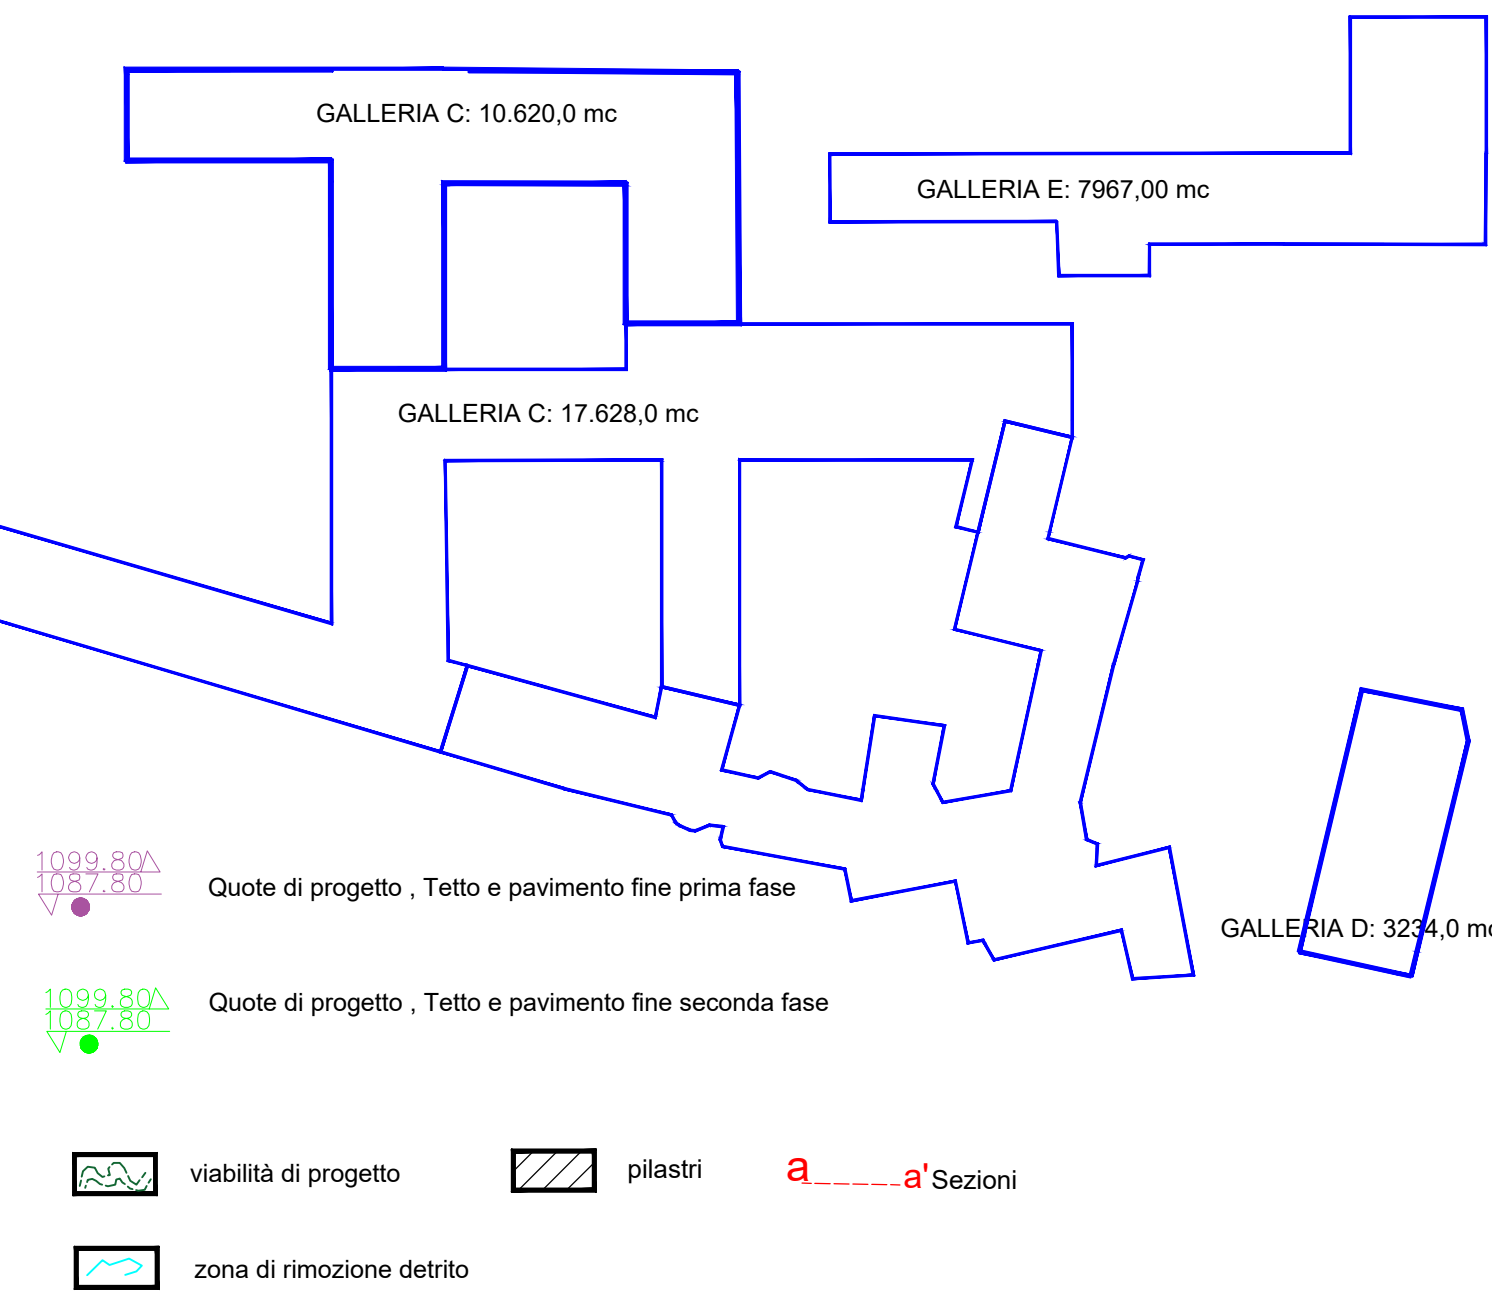

Aggiornamento gallerie esistenti 31.12.2019 su base topografica PABE

COMUNE DI SERAVEZZA
PROVINCIA DI LUCCA

Progetto: PROGETTO DI COLTIVAZIONE
CAVA MACCHIETTA COLTIVAZIONE IN GALLERIA
ai sensi della L.R. 35.2015 e L.R. 10/2010.
In conformità al PABE (PIT / PPR - scheda n.12 - Bacino Estrattivo
Tacca Bianca e Mossa) dei piani di bacino estrattivi nel Comune di
Seravezza (LU)

Proponente : HENRAUX S.P.A.

Elaborato : Stato fine seconda fase (cinque anni)

Tavola nr. : 9		Scala 1:500	Comprovato:
00	Novembre 2025	Progetto esecutivo	HENRAUX S.P.A.
Rev. Nr.:	Data	Oggetto	Approv.

Progettazione: Studio di Geologia tecnica, ambientale e mineraria
dott. geologo Vinicio Lorenzoni
Via Piave n.285-55047 seravezza (LU)
Cell. 340.5102763
E-mail: vincio.lorenzoni@alice.it
P.Iva 02116530466
N° 1534 Ordine Geologi Toscana - Sez. A

Collaboratori:
Dott. geologo Vinicio Lorenzoni
Dott. geologo Edoardo Cosci

