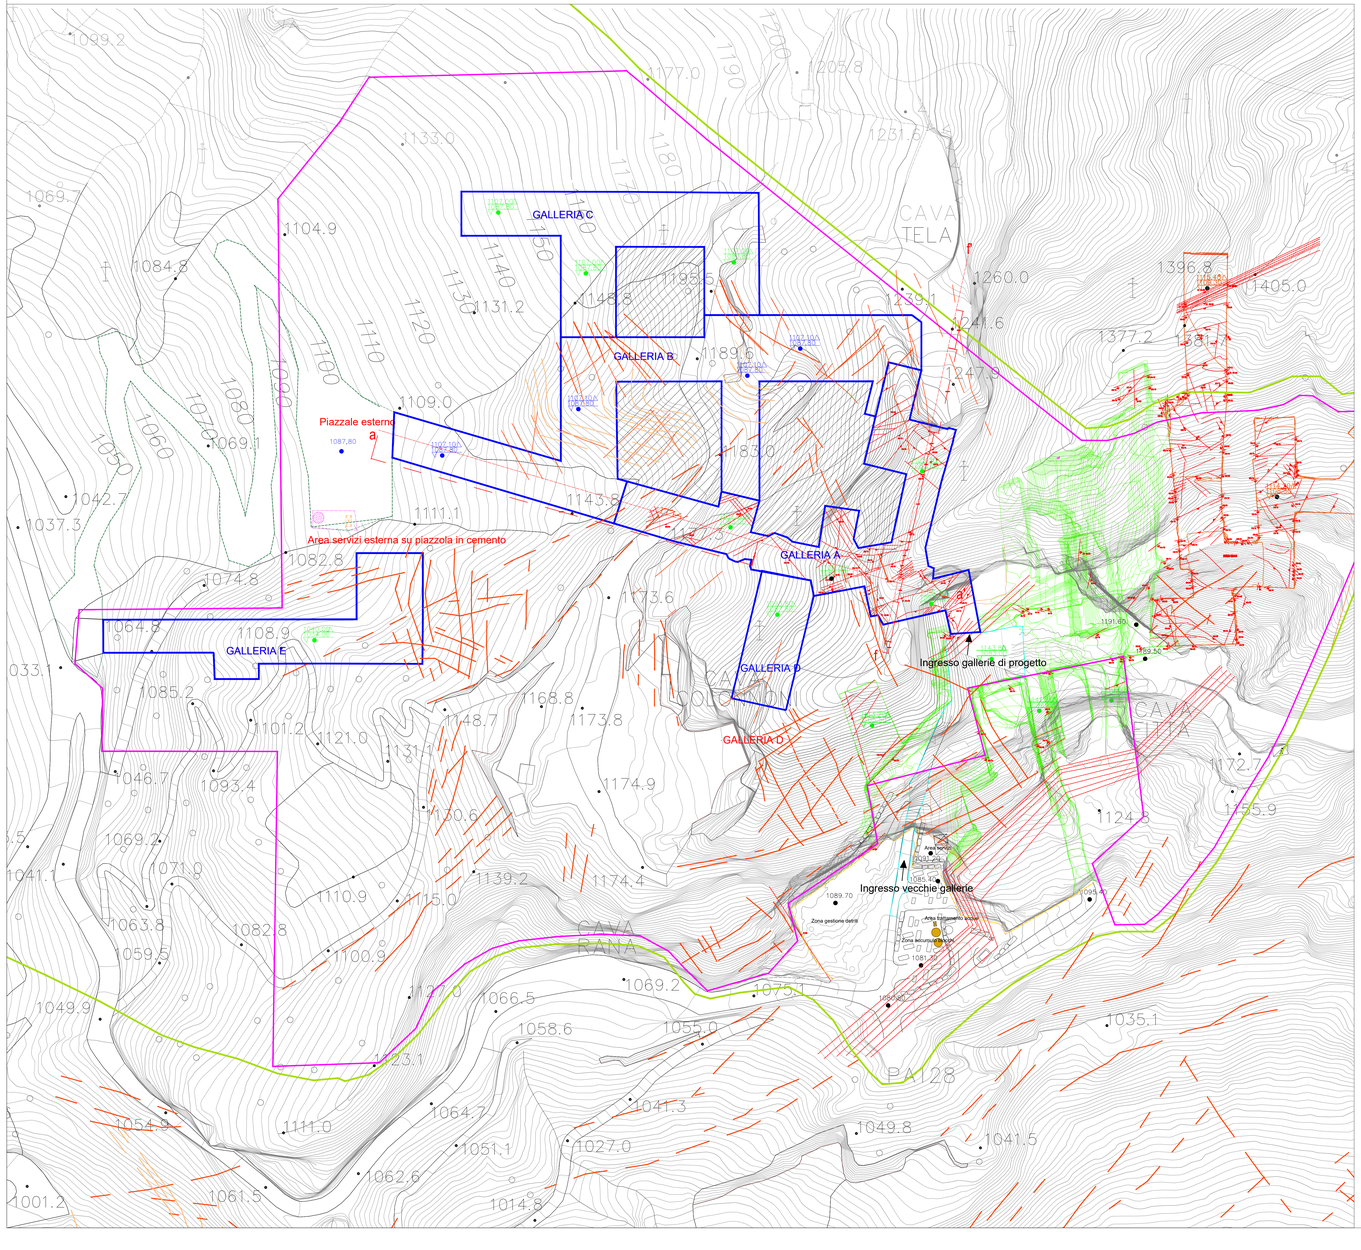

LEGENDA

Perimetro area contigua di cava
Area sottostante a ZPS
Area coltivazione in sotterraneo prevista dal PABE

GALLERIE ESISTENTI NON OGGETTO DI SCAVO

perimetro galleria est
perimetro galleria intermedia
Quote attuali galleria est tetto e pavimento
Quote attuali galleria intermedia
1164.8 Quote Topografia esterno
Sottotecchia
Fratture a grande scala
Linea di forma di pieghe
Fratture rilevate all'interno delle gallerie

GALLERIE DI PROGETTO (indicazione)

Quote di progetto , Tetto e pavimento fine prima fase
Quote di progetto , Tetto e pavimento fine seconda fase
pilastri
a.....a' Sezioni

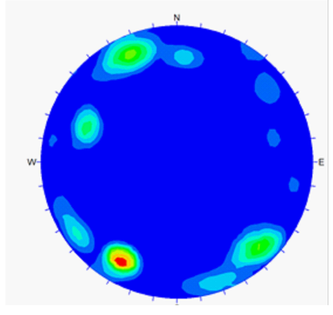

Aggiornamento gallerie esistenti 31.12.2019 su base topografica PABE

COMUNE DI SERAVEZZA
PROVINCIA DI LUCCA

Progetto: *PROGETTO DI COLTIVAZIONE*
CAVA MACCHIETTA COLTIVAZIONE IN GALLERIA
ai sensi della L.R.35.2015 e L.R.10/2010.
In conformità al PABE (PIT / PPR - scheda n.12 - Bacino Estrattivo Tacca Bianca e Mossa) dei piani di bacino estrattivi nel Comune di Seravezza (LU)

Proponente : *HENRAUX S.P.A.*

Elaborato : *Carta delle fratture a grande e media scala e sezioni strutturali*

Tavola nr. : 18	Scala 1:500	Commessa:
00	Maggio 2026	Progetto esecutivo — HENRAUX S.P.A.
Rev. nr :	Data	Oggetto — Approv.

Progettazione: Studio di Geologia tecnica, ambientale e mineraria
dott. geologo Vinicio Lorenzoni
Via Piave n.285- 55047 seravezza (LU)
Cell. 340 8102753
E-mail: vinicio.lorenzoni@alice.it
P.Iva 02116030466
N° 1534 Ordine Geologi Toscana - Sez.A

Dott. geologo Vinicio Lorenzoni

Collaboratori:
Dott. geologo Edoardo Cosci

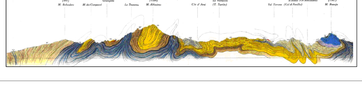

SEZIONI STRUTTURALI

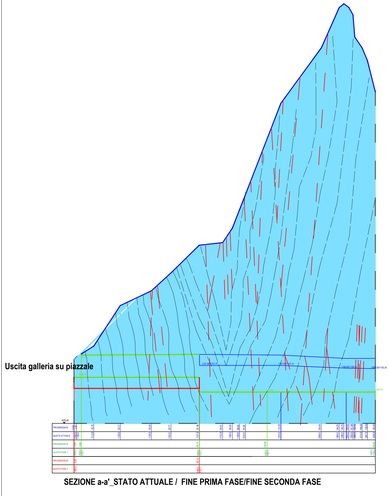

SEZIONE a-a'_STATO ATTUALE / FINE PRIMA FASE/FINE SECONDA FASE

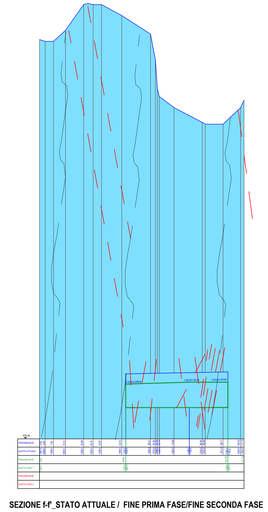

SEZIONE f-f'_STATO ATTUALE / FINE PRIMA FASE/FINE SECONDA FASE