

Parco Regionale
delle Alpi Apuane

Progetto di restauro
del secondo piano di
Palazzo Rossetti
da adibire a Centro
Visite - I Lotto

Proprietà:
Parco Regionale
Alpi Apuane

PROGETTO
ESECUTIVO

Progettista responsabile
Nicola Gallo
Collaboratori
Geom. Valentina Spaliero


Tav. 3.0

e
lavorazioni

Pianta Piano
Secondo

Data: 02.04.2014

PIANTA PIANO SECONDO

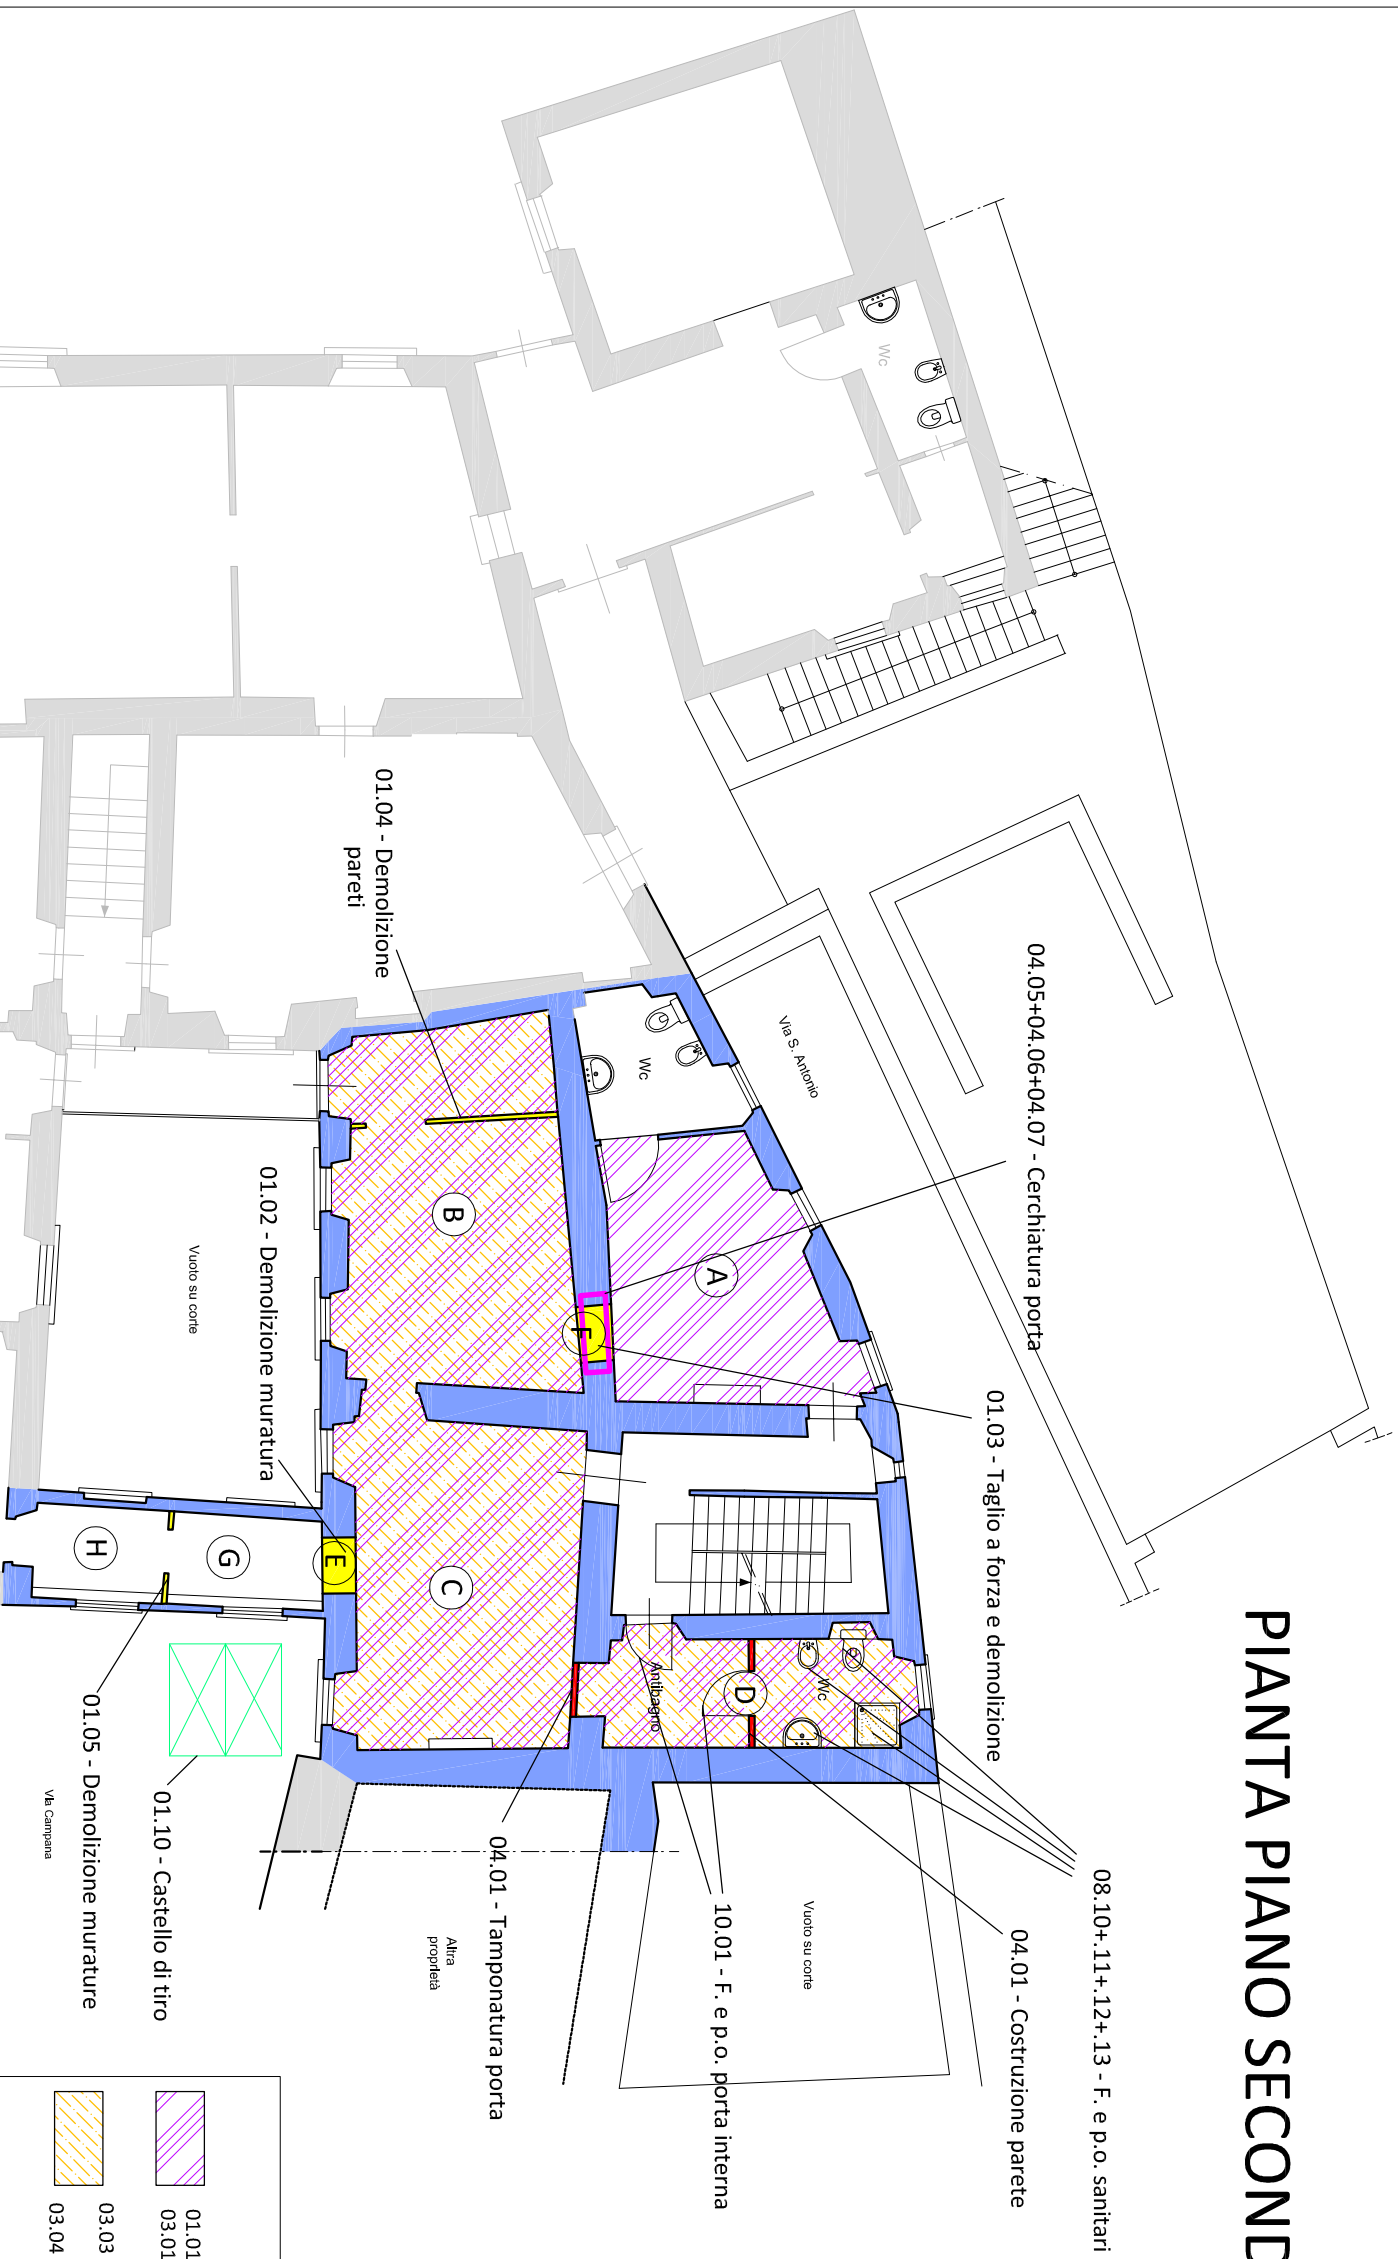

Legenda

01.01 - Demolizione pavimentazione
03.01+03.02 - Massetto armato alleggerito

03.03 - Consolidamento solai con rete e.s.

03.04 - Isolamento termico solaio

Scheda consolidamento solai

