


PIANTA PIANO SECONDO

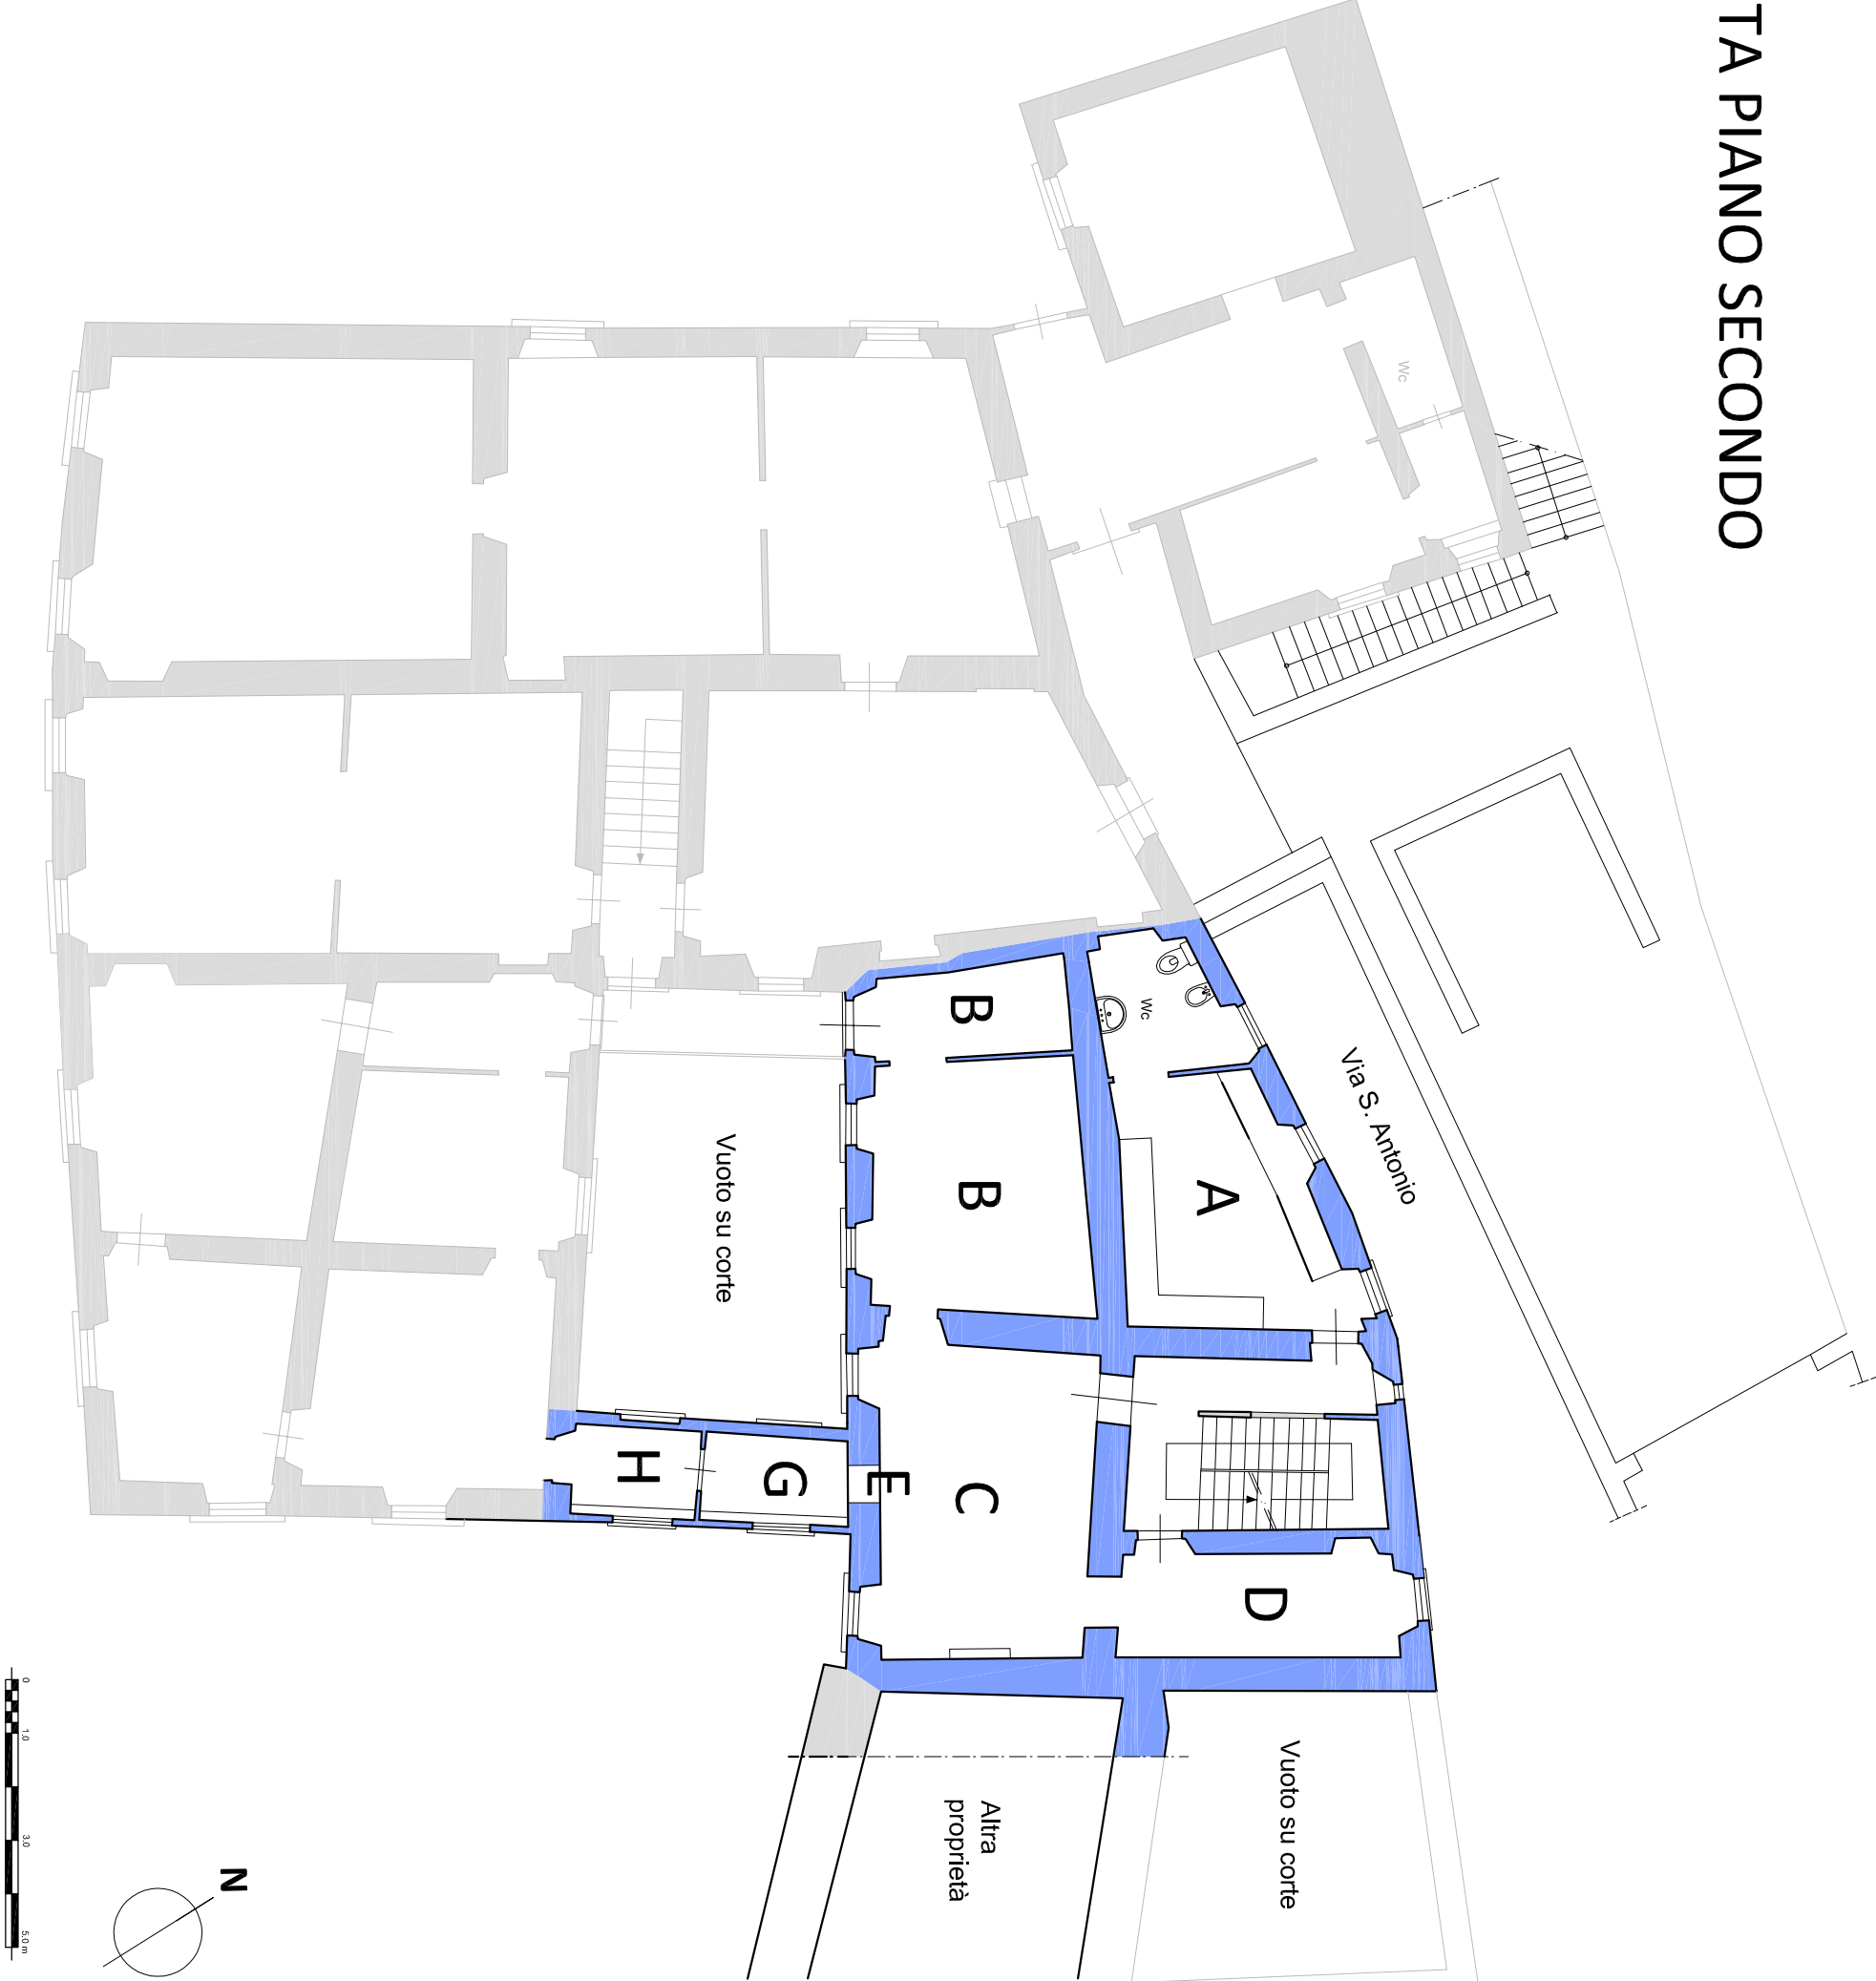

Parco Regionale  
delle Alpi Apuane

Progetto di restauro  
del secondo piano di  
Palazzo Rossetti  
da adibire a Centro  
Visite - I Lotto

Proprietà:  
Parco Regionale  
Alpi Apuane

PROGETTO  
ESECUTIVO

Progettista responsabile  
Nicola Gallo

Collaboratori  
Geom. Valentina Spaliero

Tav. 1.0

Stato di fatto

Pianta Piano  
Secondo

Data: 02.04.2014