




SP - Planimetria Scala 1:100

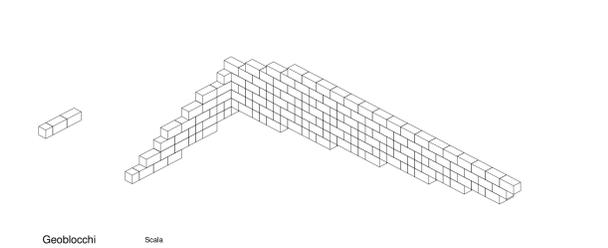


Geoblocchi Scala

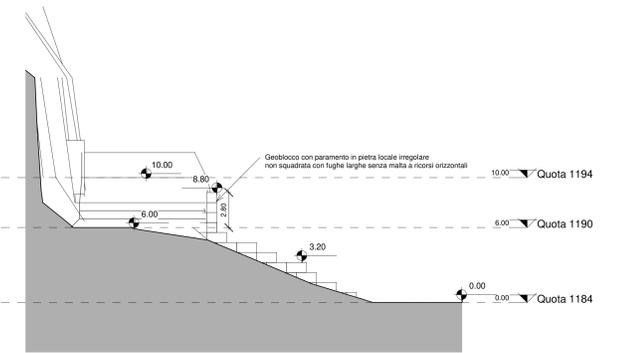


Sezione 1 Scala 1:200

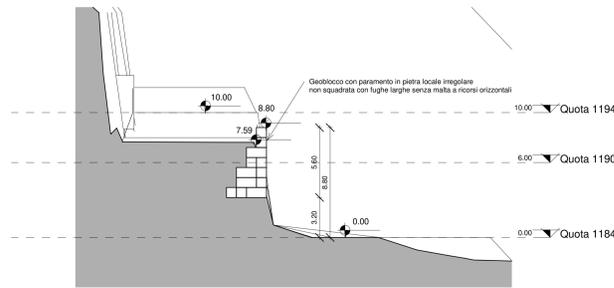


Sezione 2 Scala 1:200

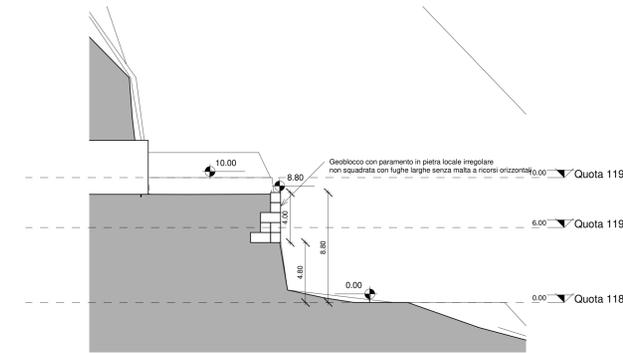


Sezione 3 Scala 1:200

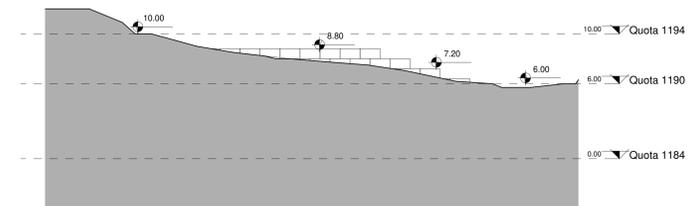

Sezione 4 Scala 1:200

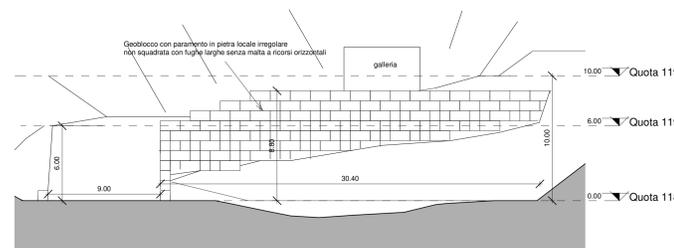

Sezione 5 Scala 1:200

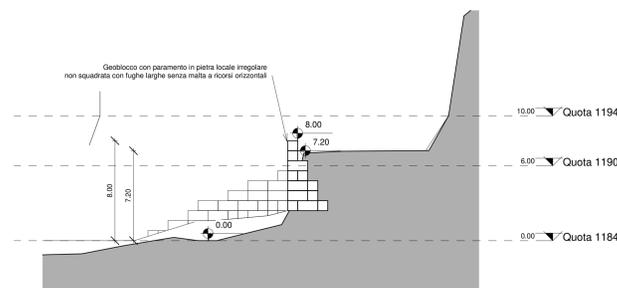

Sezione 6 Scala 1:200

|  |   |
|--|---|
| <b>COMUNI DI VAGLI SOTTO E DI STAZZEMA</b><br><b>PROVINCIA DI LUCCA</b><br><b>CAVA DI MARMO "FANIELLO"</b>                 |   |
| COMMITTENTE<br>Alessandro Mani in qualità di<br>socio della Versilia Marmi s.r.l.<br>Via Cocchi, snc<br>54033 Carrara (MS) |   |
| <b>ELABORATO ARCHITETTONICO</b><br><b>BASTIONE E RAMPA DI ACCESSO ALLA GALLERIA</b>  |   |
| ELABORATO ARCHITETTONICO<br><b>Arch. ANTONIO RAFANELLI</b>   | <b>ARCHITETTONICO</b><br>PLANIMETRIA<br>PROSPETTI SEZIONI<br>VISTE PROSPETTICHE |
| OGGETTO<br><b>integrazione<br/>         elaborato progettuale<br/>         di maggior dettaglio</b>                        | TAVOLA<br><b>BA01</b><br>SCALA<br><b>1:100 1:200</b>                            |
| IL PROGETTISTA   | LA COMMITTEZZA  |