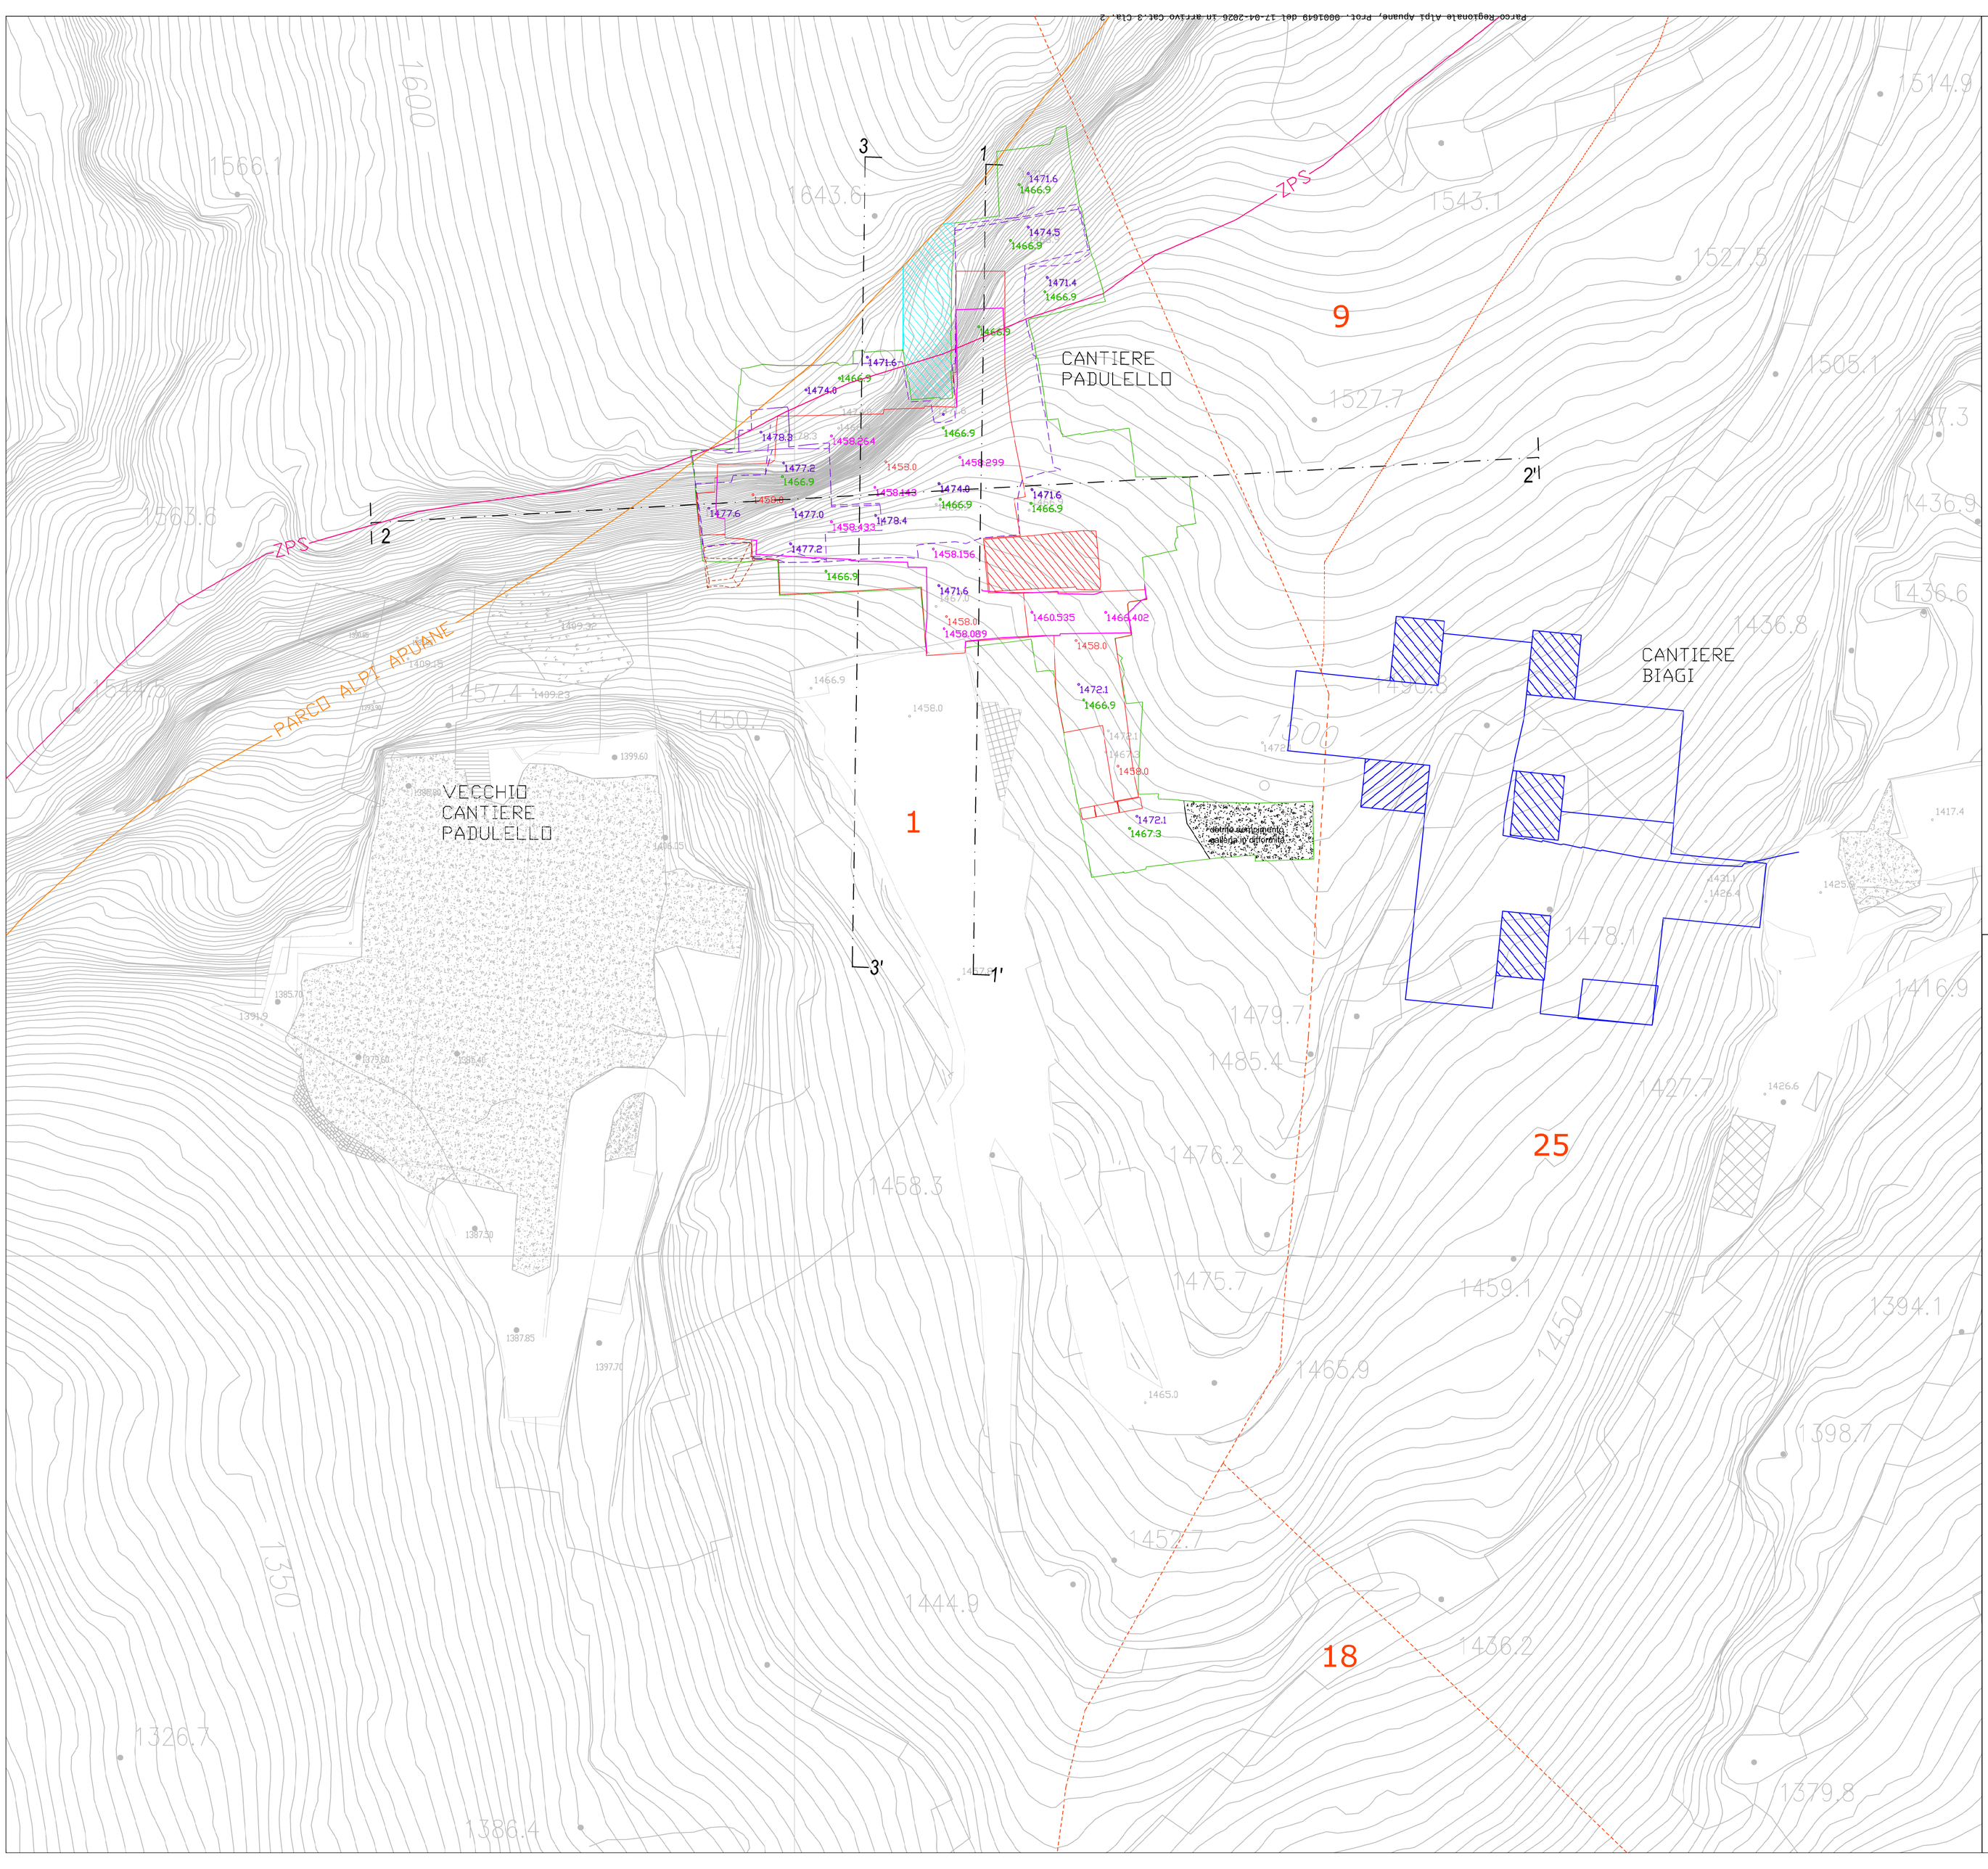

LEGENDA

- 1527.70 — Quota cielo aperto espressa in metri s.l.m.
- 1467.00 — Quota attuale pavimento sotterraneo espressa in metri s.l.m.
- 1471.60 — Quota attuale tetto sotterraneo espressa in metri s.l.m.
- 1467.00 — Quota pavimento sotterraneo espressa in metri s.l.m. progetto autorrizzato
- 1467.00 — Quota pavimento sotterraneo espressa in metri s.l.m. scavata
- Morfologia esterna
- Fronti cantiere in sotteraneo
- Cava M81 "Padulello" - Progetto in sotteraneo autorizzato
- Fronti in sotteraneo scavati
- Cava M82 "Biagi" - Bacino n° 5 Pit Monte Cavallo
- Limiti catastali aree in disponibilità Foglio 7 - Mappale 1 - 25
- Limiti Parco Apuane
- Limiti Zone a Protezione Speciale (ZPS)
- Sezioni topografiche 1 — 1'
- Pilastro di progetto autorizzato
- Pilastri previsionali scia autorizzata

COMUNE DI MASSA
Provincia di Massa e Carrara

Cava nr. M81 PADULELLO

Bacino nr. 5 PIT - PPR Monte Cavallo - Comune di Massa

Committente:
SERMATTEI Srl
Via delle Iare nr. 3 - 54100 - Pietrasanta (LU)

Progetto:
PROGETTO DI VARIANTE SOSTANZIALE
(ai sensi dell'art. 23 L. R. 35/2014)

Oggetto:
Progetto Autorizzato e Stato Attuale Cava al aprile 2026
(Planimetria)

Data:	Scala:	Tavola n°:
Aprile 2026	1:500	1

Responsabile Tecnico
Direttore dei lavori:
Sig. LAVINIA SERMATTEI

Progettista
Eurogeologo VINICIO LORENZONI

Collaboratore
Geom. LORENZO BALDUCCI