


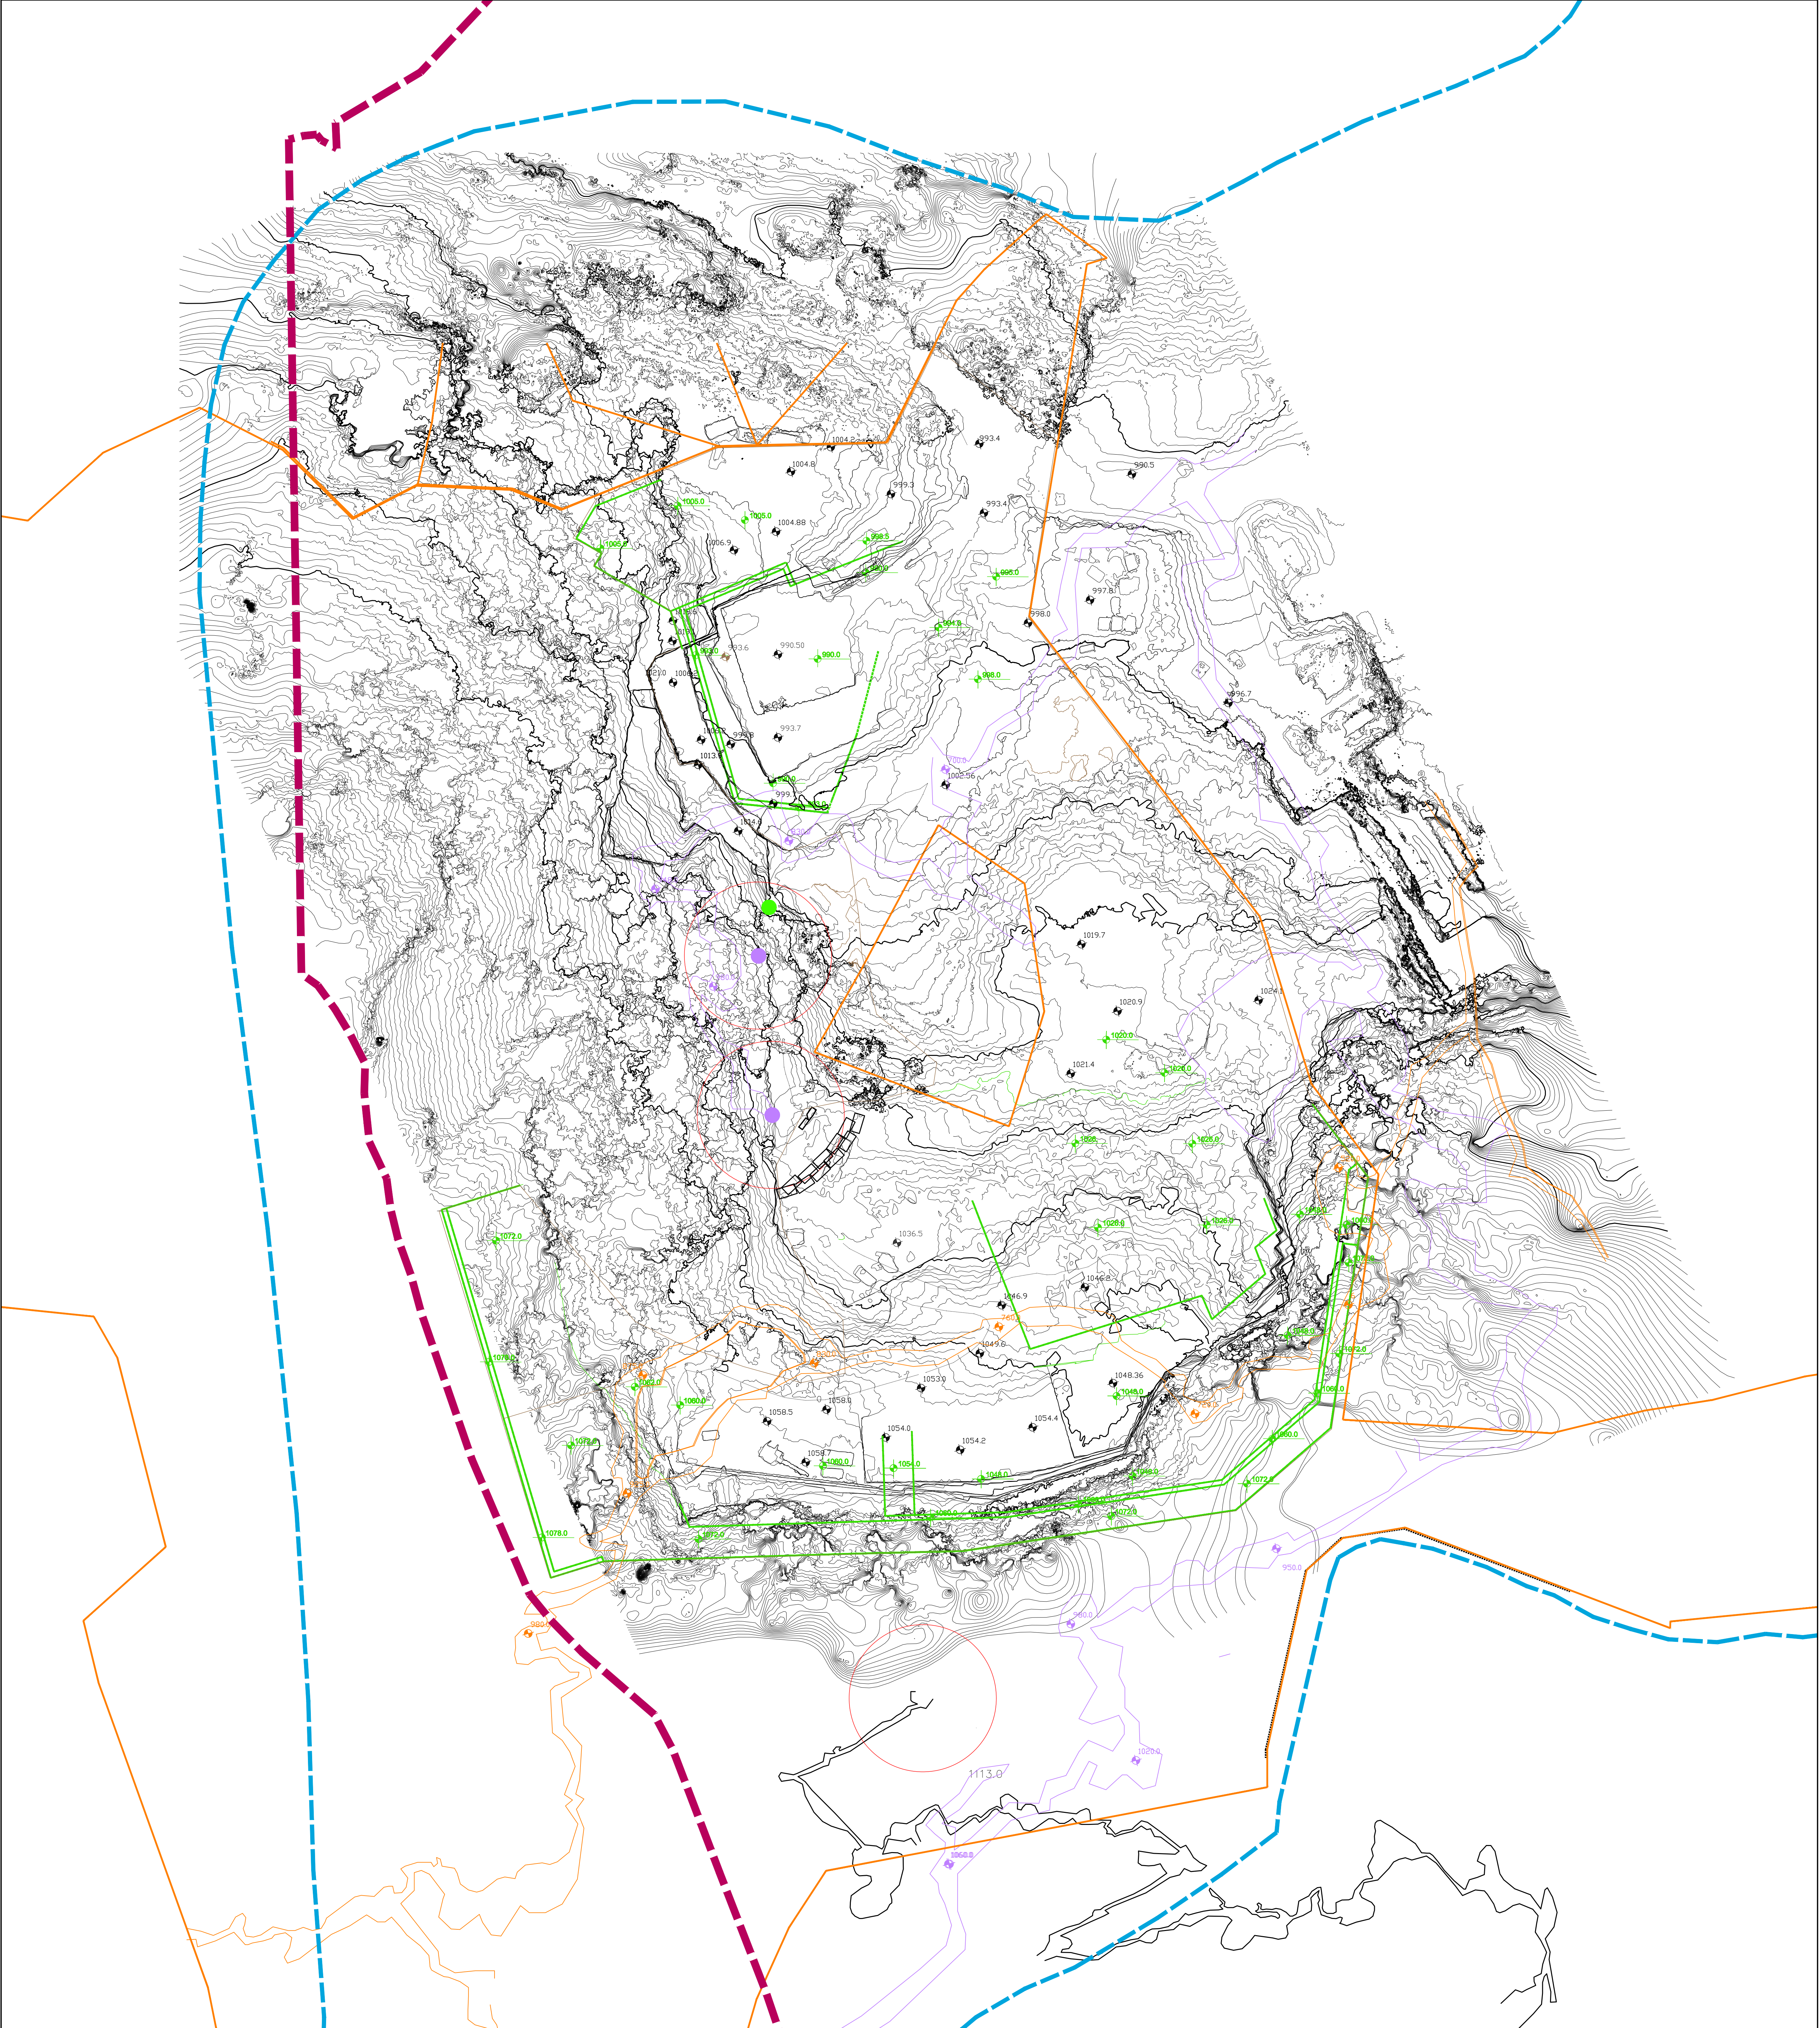

LEGENDA

SEGN. CONVENZIONALI

996.6

Quote in metri sul livello del mare

1128.6

Quote in metri di progetto

1128.6

Quote in metri soffitto galleria

4

Servizi Vari

1- ufficio

2- Mensa

3- Spogliato

4- Deposito materiale

5- Cisterna Gasolio

6- Generatore

7- Ufficio

8- Deposito Materiali ed Attrezzature

9- Vasca contenitore ferro e acciaio

10- Vasca contenitore Big Bag marmetti

Deposito/accumulo idrico acque meteoriche e/o riciclate

SEZ 20

Tracce sezioni

Limite aree in disponibilità

Limite bacino estrattivo

Limite aree protette ZPS

Ingresso grotte verificato

Buca Mamma Ghira n° 1269

Ingresso grotte verificato giugno 2021

ABISSO TARZANELLI N° 1046

Buca del Balancolo N° 1299

Fascia rispetto di 15m ingresso grotte, area interdetta a qualsiasi lavorazione.

Frattura associata a vecchio canale di lavorazione, con possibile collegamento con ingresso carsico sovrastante.

Sviluppo planimetrico del complesso Abisso Tarzanelli-Buca Sotto strada e relative quote in m s.l.m.

Sviluppo planimetrico dell'Abisso Eunice e relative quote in m s.l.m.

Sviluppo planimetrico della Buca di Mamma Ghira e relative quote in m s.l.m.

Viabilità e piazzali su detrito/ravaneto

Viabilità e piazzali

Bancate e tagli

Fronti a cielo aperto di progetto autorizzato

Ciglio techia

Estensione sottotechia

Cardalatura in blocchi per contenimento o protezione

Rampe di servizio

Vp2

Vasche gestione AMPP e successive AMP

Pavimentazione in cls impermeabile

Rete parasassi

PROGETTO DI COLTIVAZIONE
CAVA FOSSA dei TOMEI
ex LR 35/2015 s.m.i

SITO ESTRATTIVO

CAVA FOSSA DEI TOMEI

BACINO ESTRATTIVO

BACINO PALLERINA

TAVOLA: 3.2

OGGETTO: **PROGETTO DI COLTIVAZIONE DELLA CAVA FOSSA DEI TOMEI ai sensi della LRT 35/15 e smi**

Ditta Esercente:

MARMI srl
Via A. Maggiani 143
Carrara 54033 (MS)

Stato sovrapposto/autorizzato
scala 1: 500
FDT 11

Elaborato:

Luglio 2026

I Tecnici:

Dott. Geol. Emanuele Sirgiovanni
Dott. Ing. Edoardo Remedi

Ph.D. Geol. Luca Vaselli