


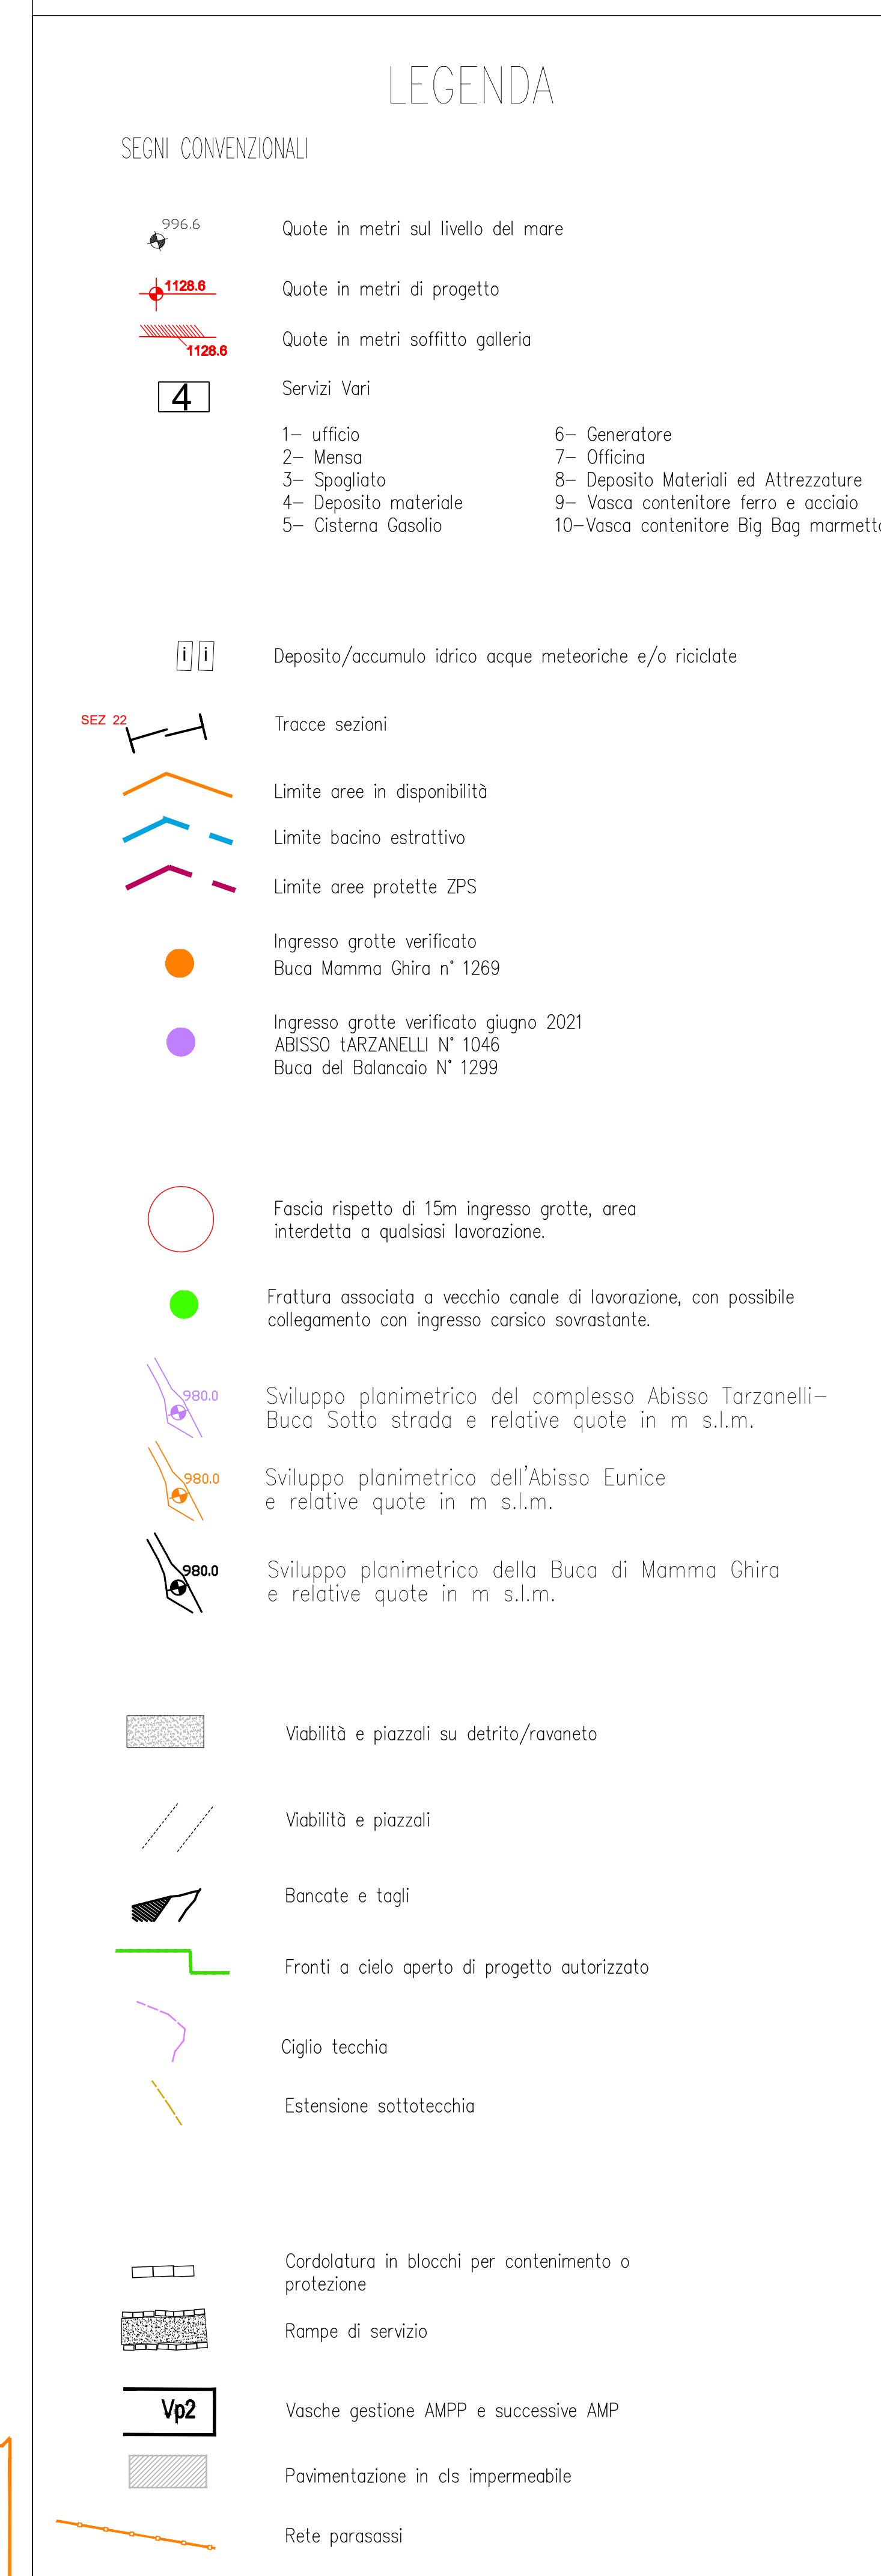

SITO ESTRATTIVO	CAVA FOSSA DEI TOMEI	TAVOLÀ: 9.1
BACINO ESTRATTIVO	BACINO PALLERINA	
OGGETTO: PROGETTO DI COLTIVAZIONE DELLA CAVA FOSSA DEI TOMEI ai sensi della LRT 35/15 e smi		
Ditta Esercente: MARMÌ srl Via A. Maggini 112 Cienara 54033 (MS)		
Coltivazione – Planimetria Fase 1 scala 1: 500 FDT 17		
Elaborato:		Luglio 2026
I Tecnici: Dott. Geol. Emanuele Sirgiiovanni Dott. Ing. Edoardo Remedi		Ph.D. Geol. Luca Vasselli

