
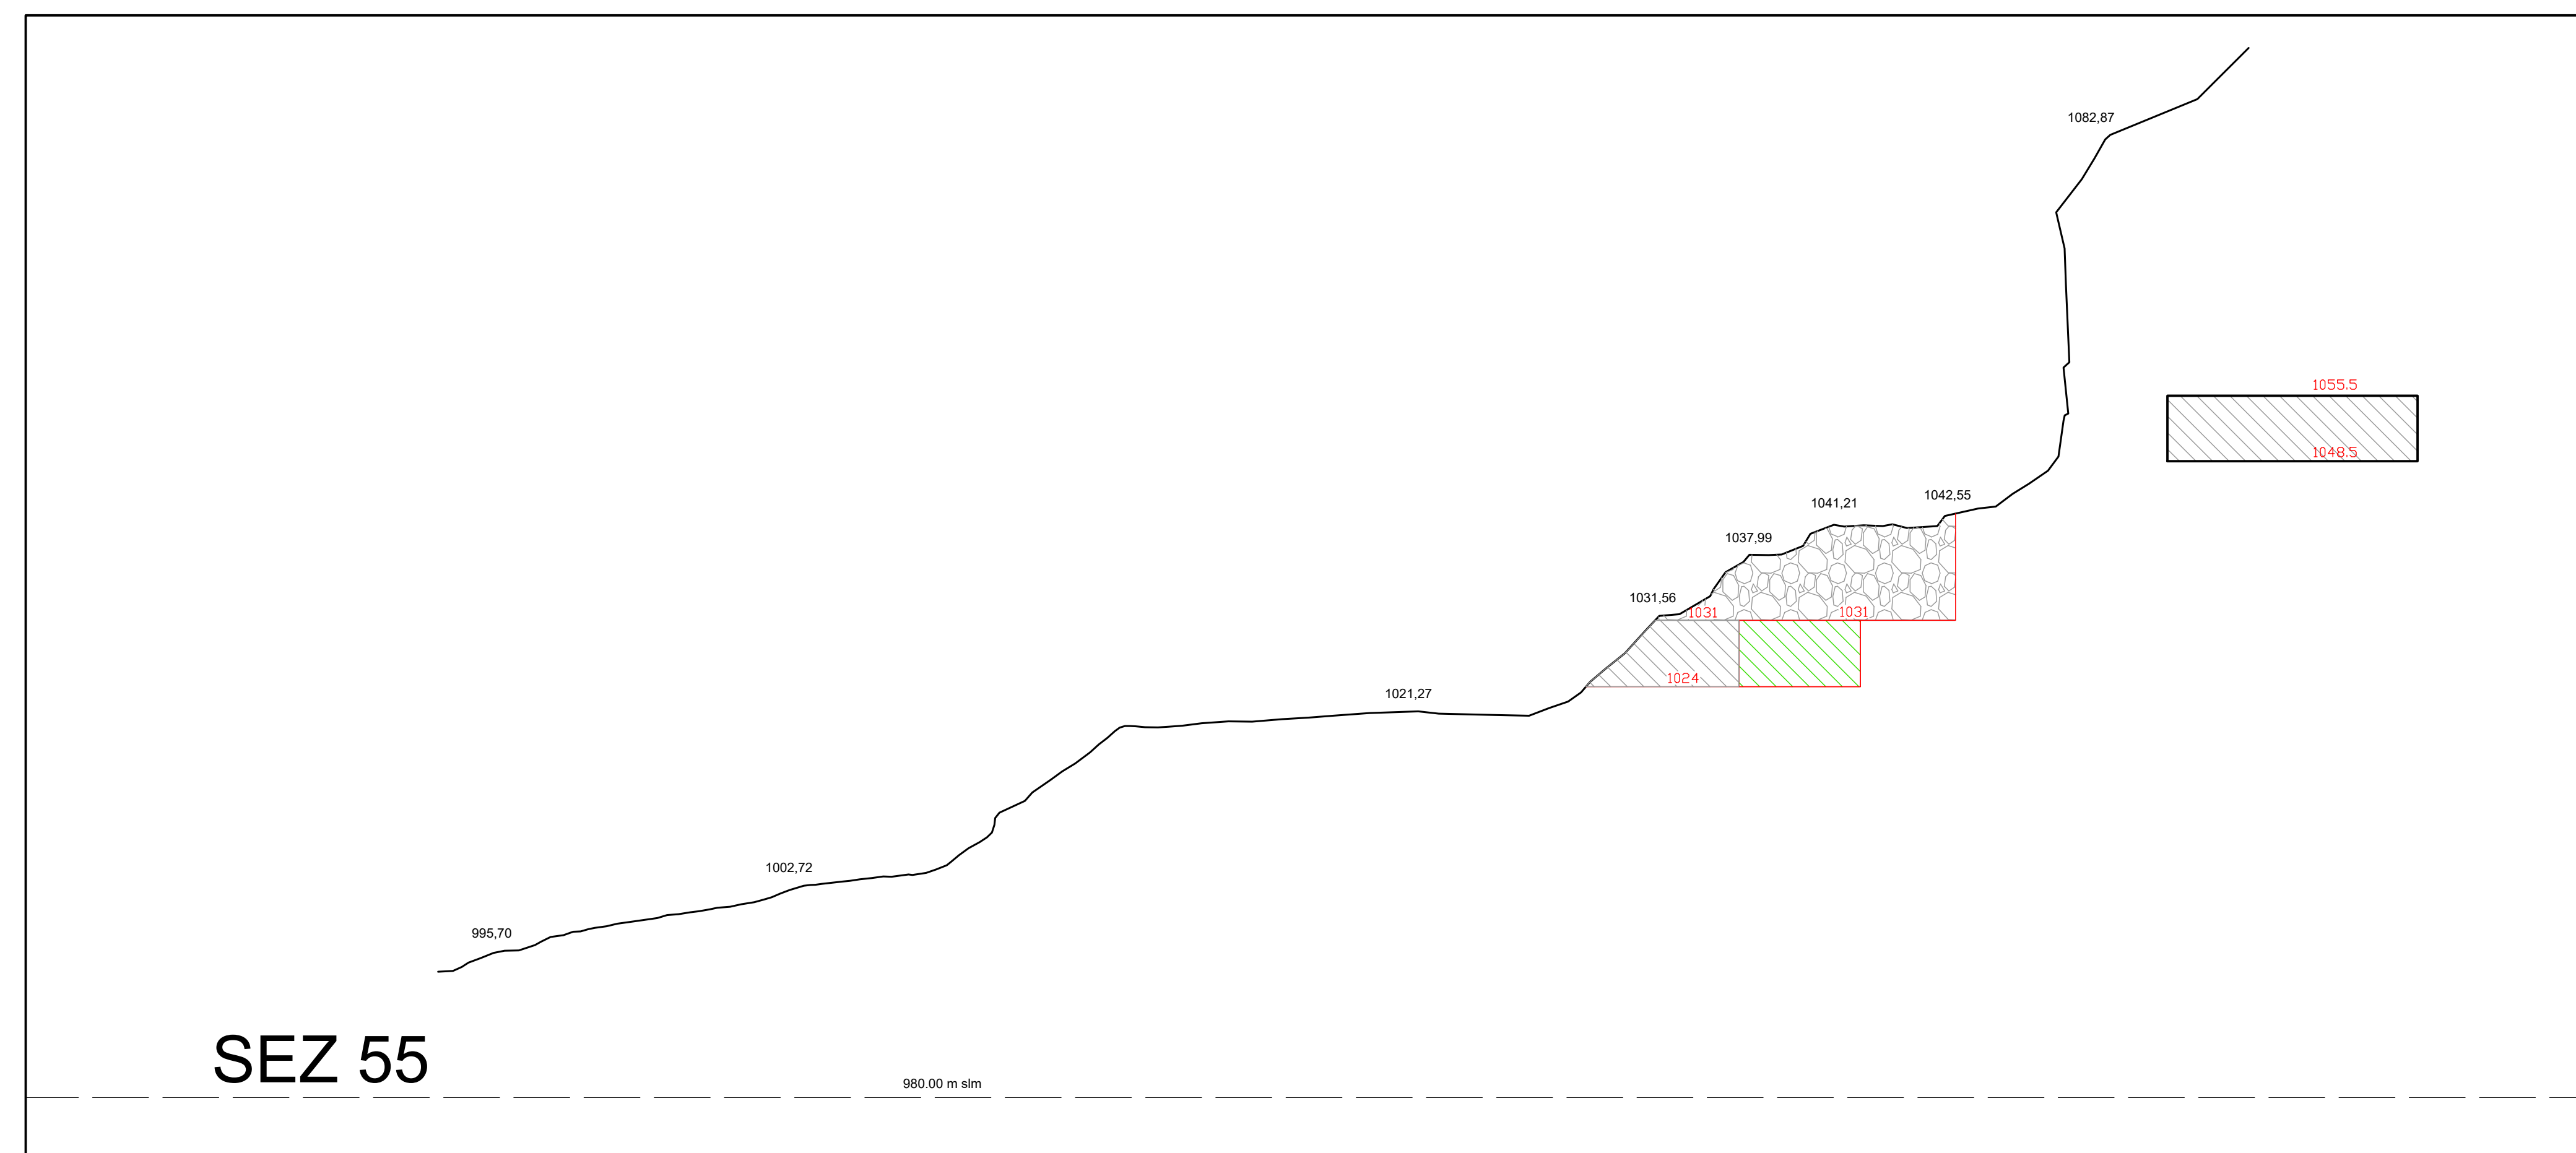
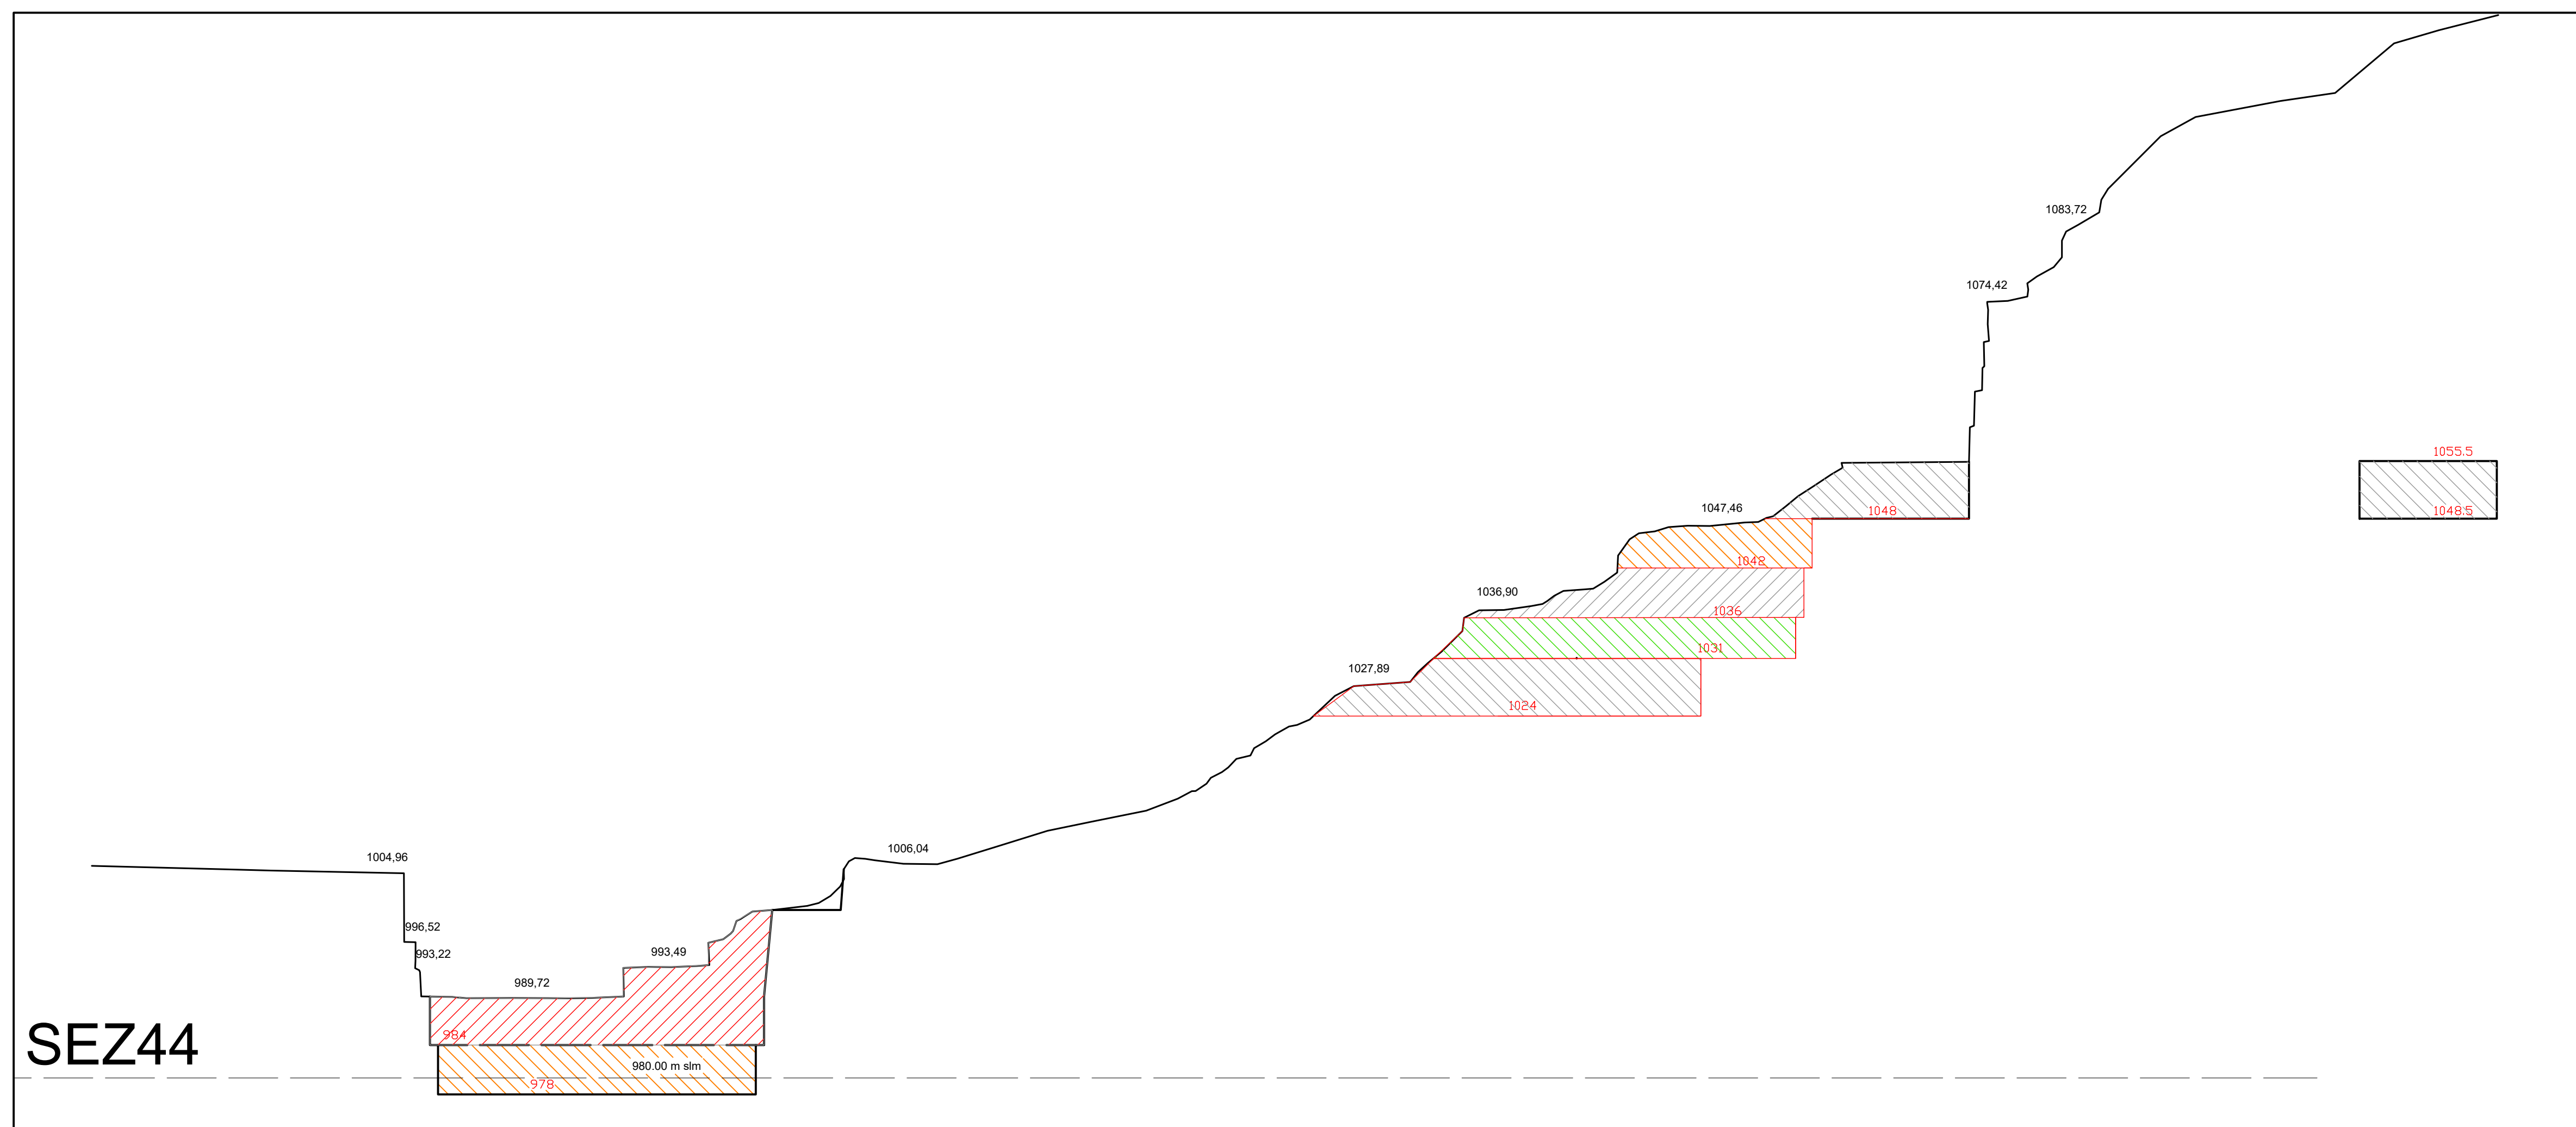
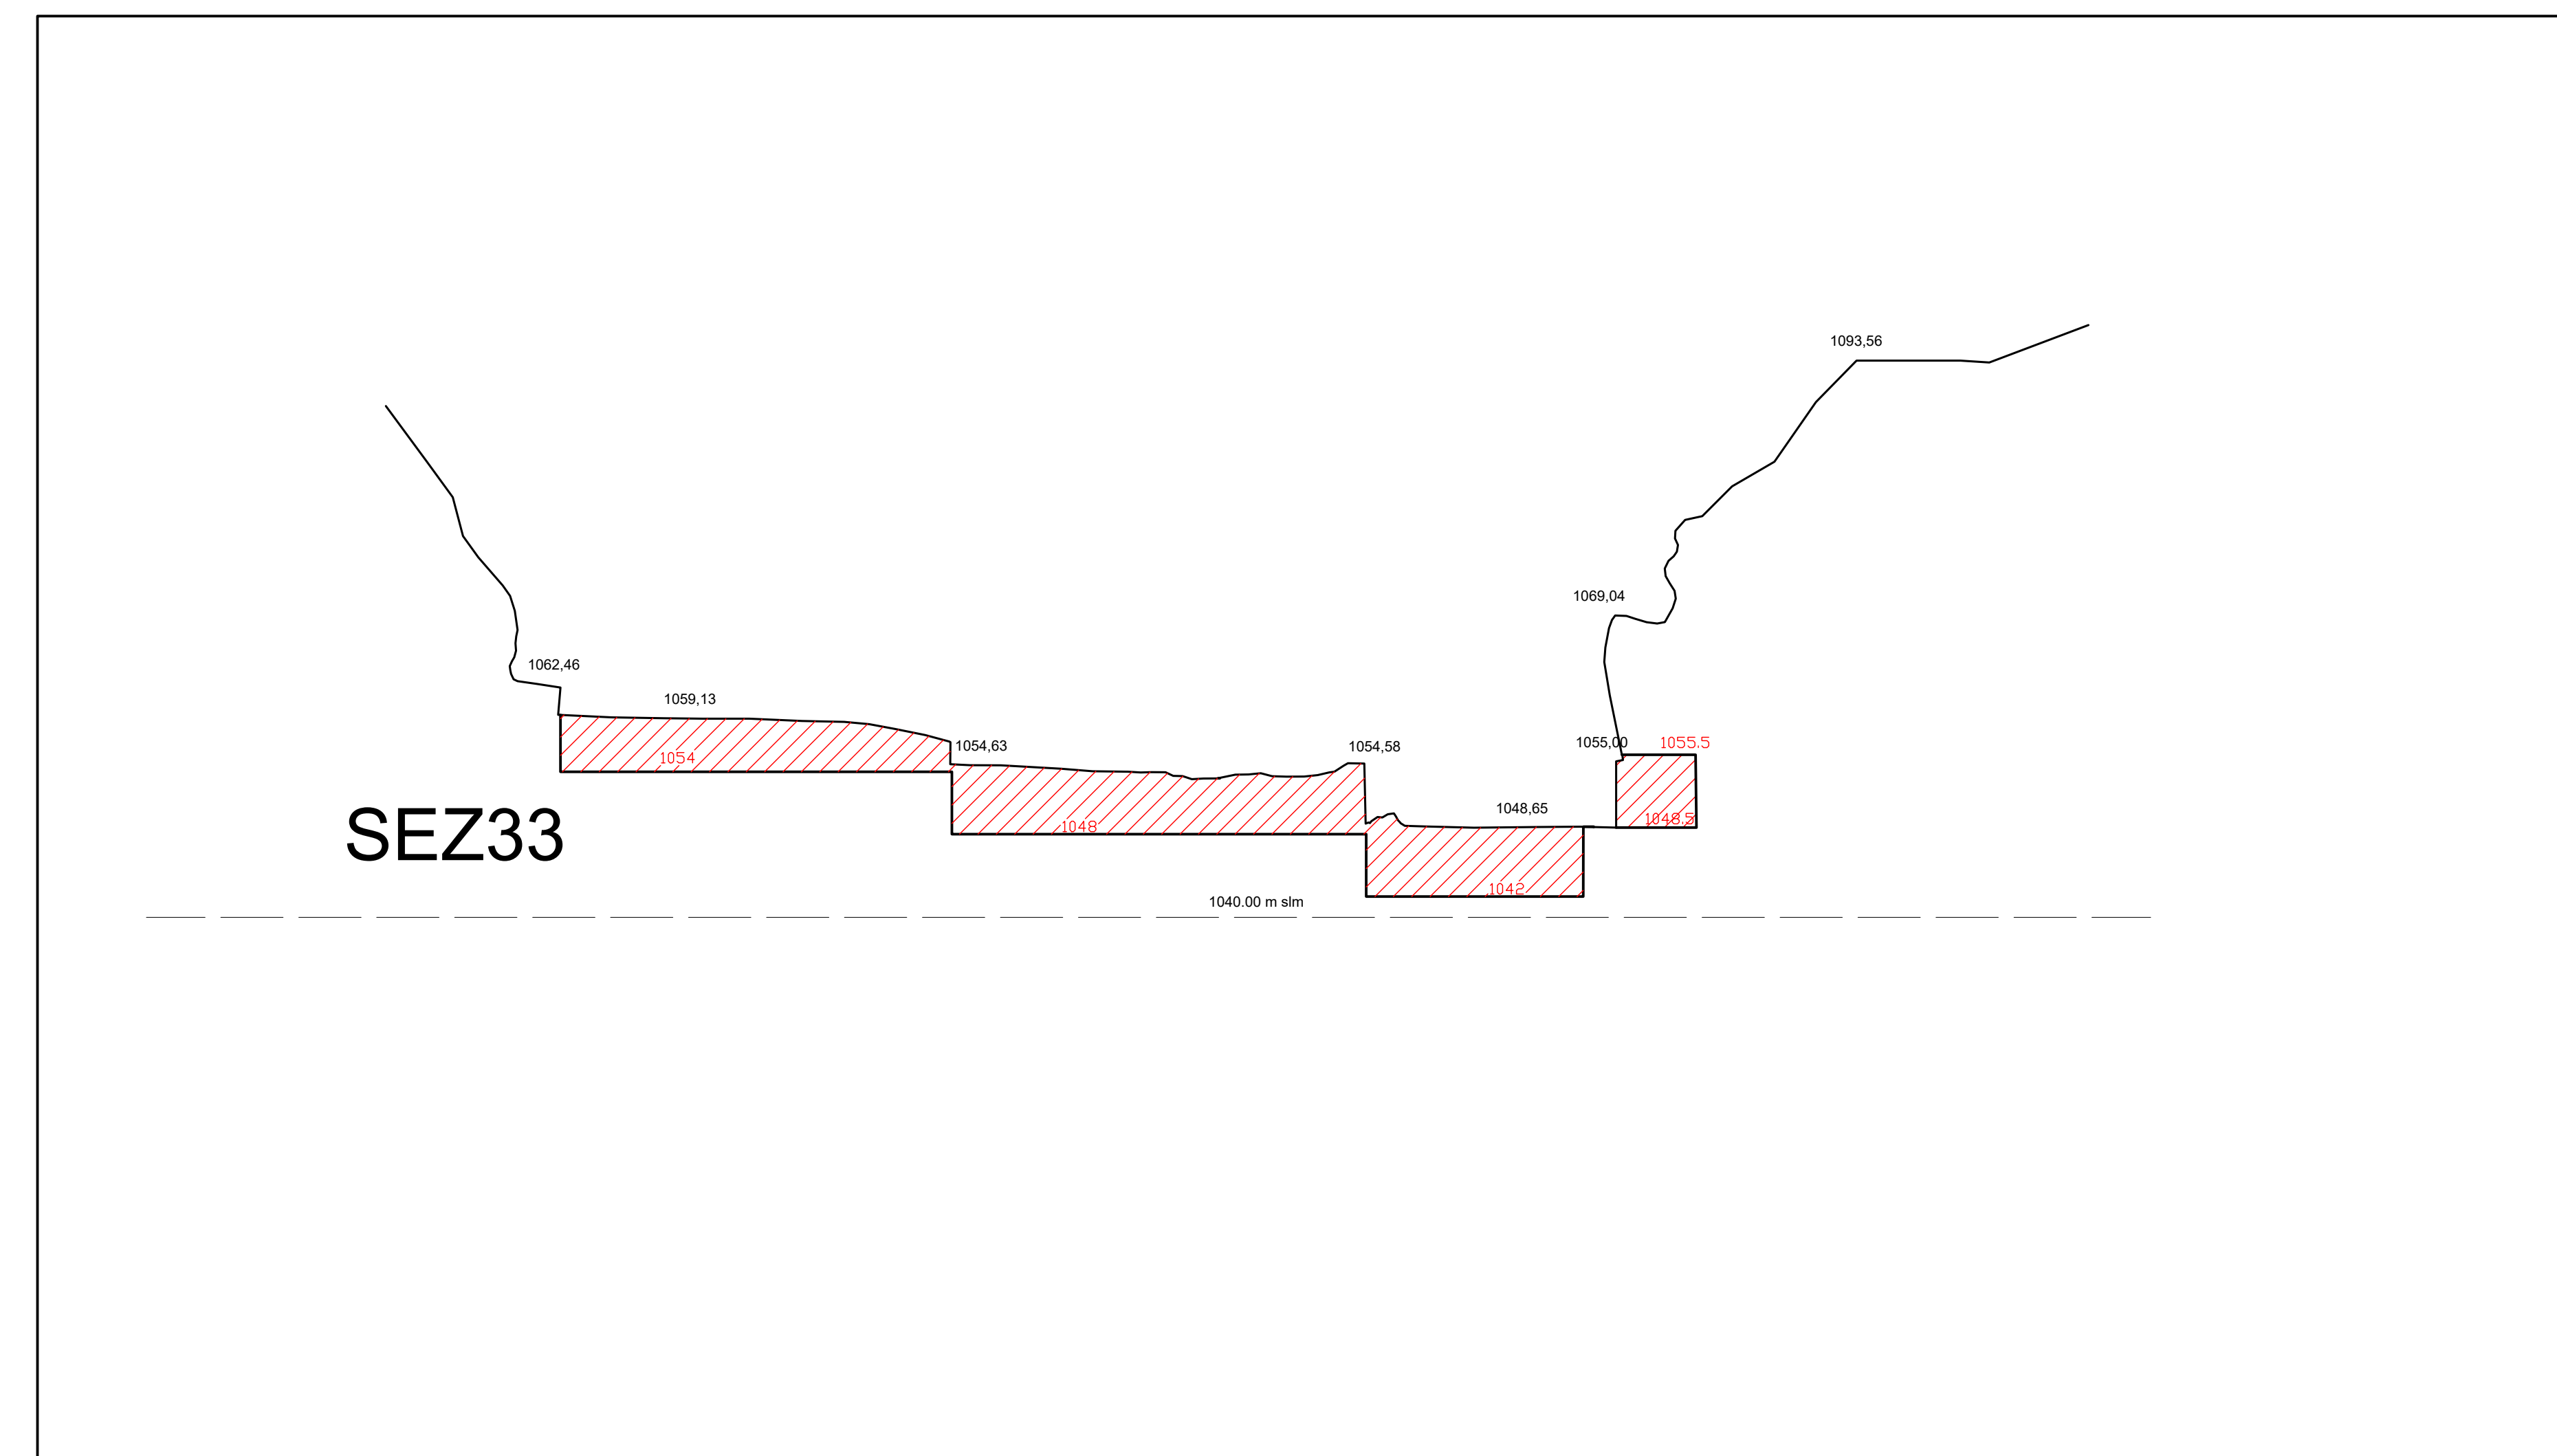
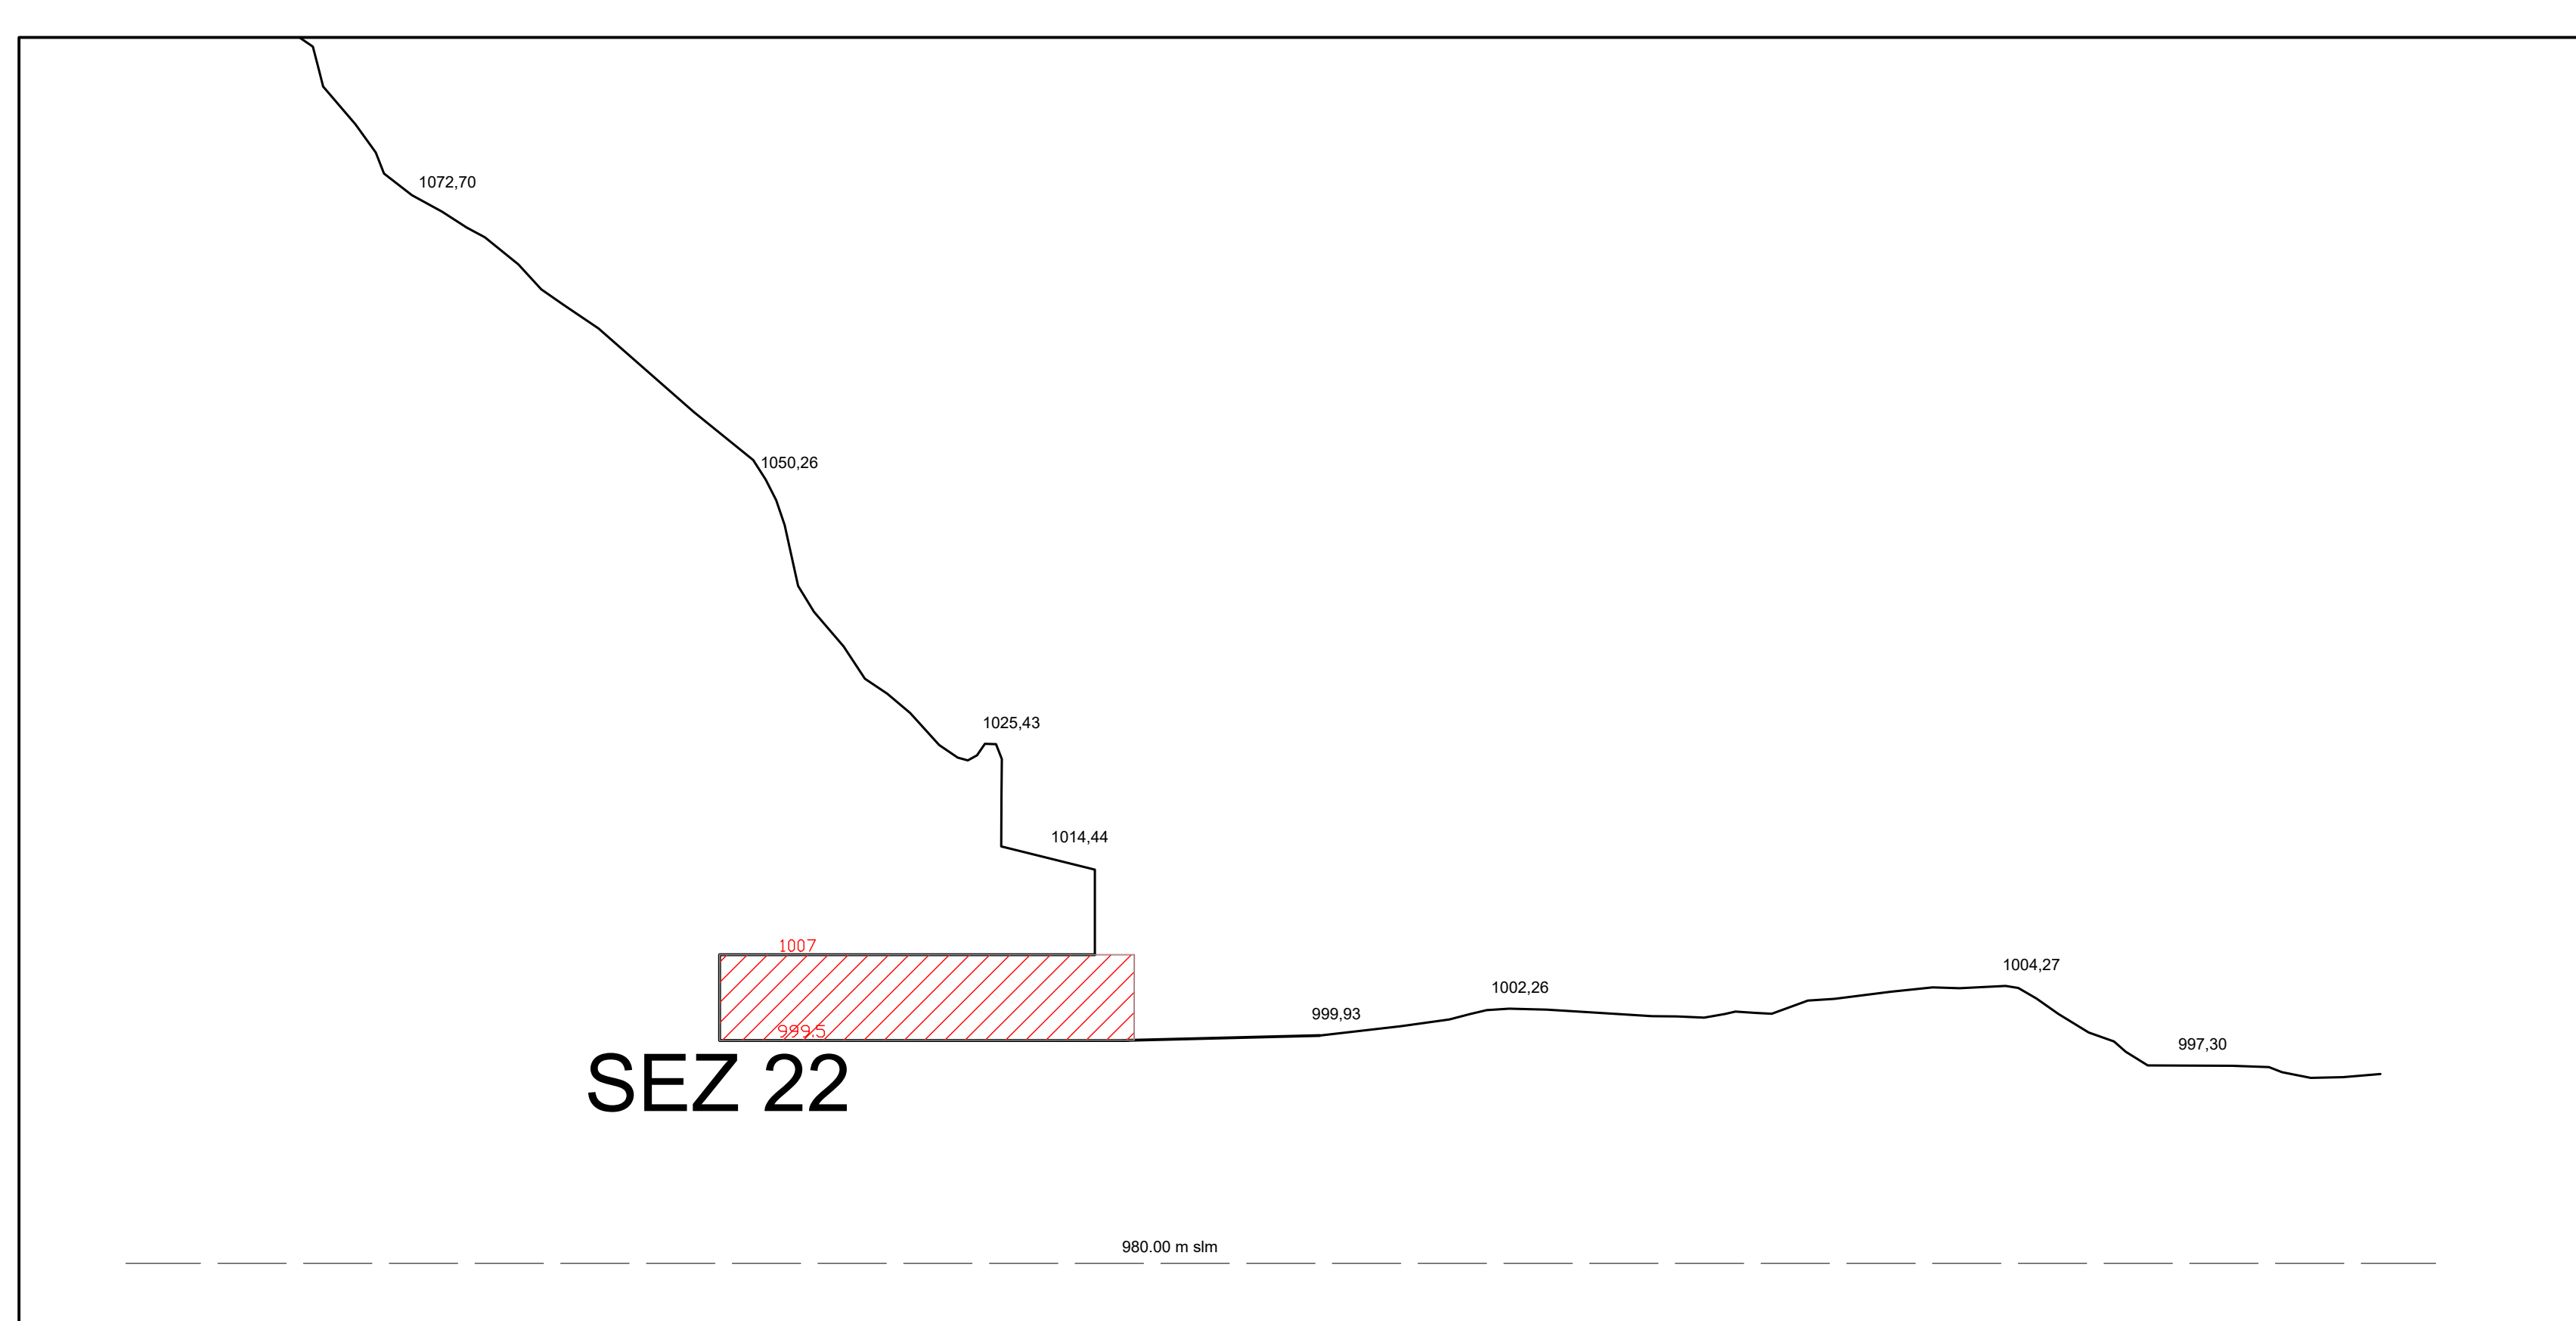


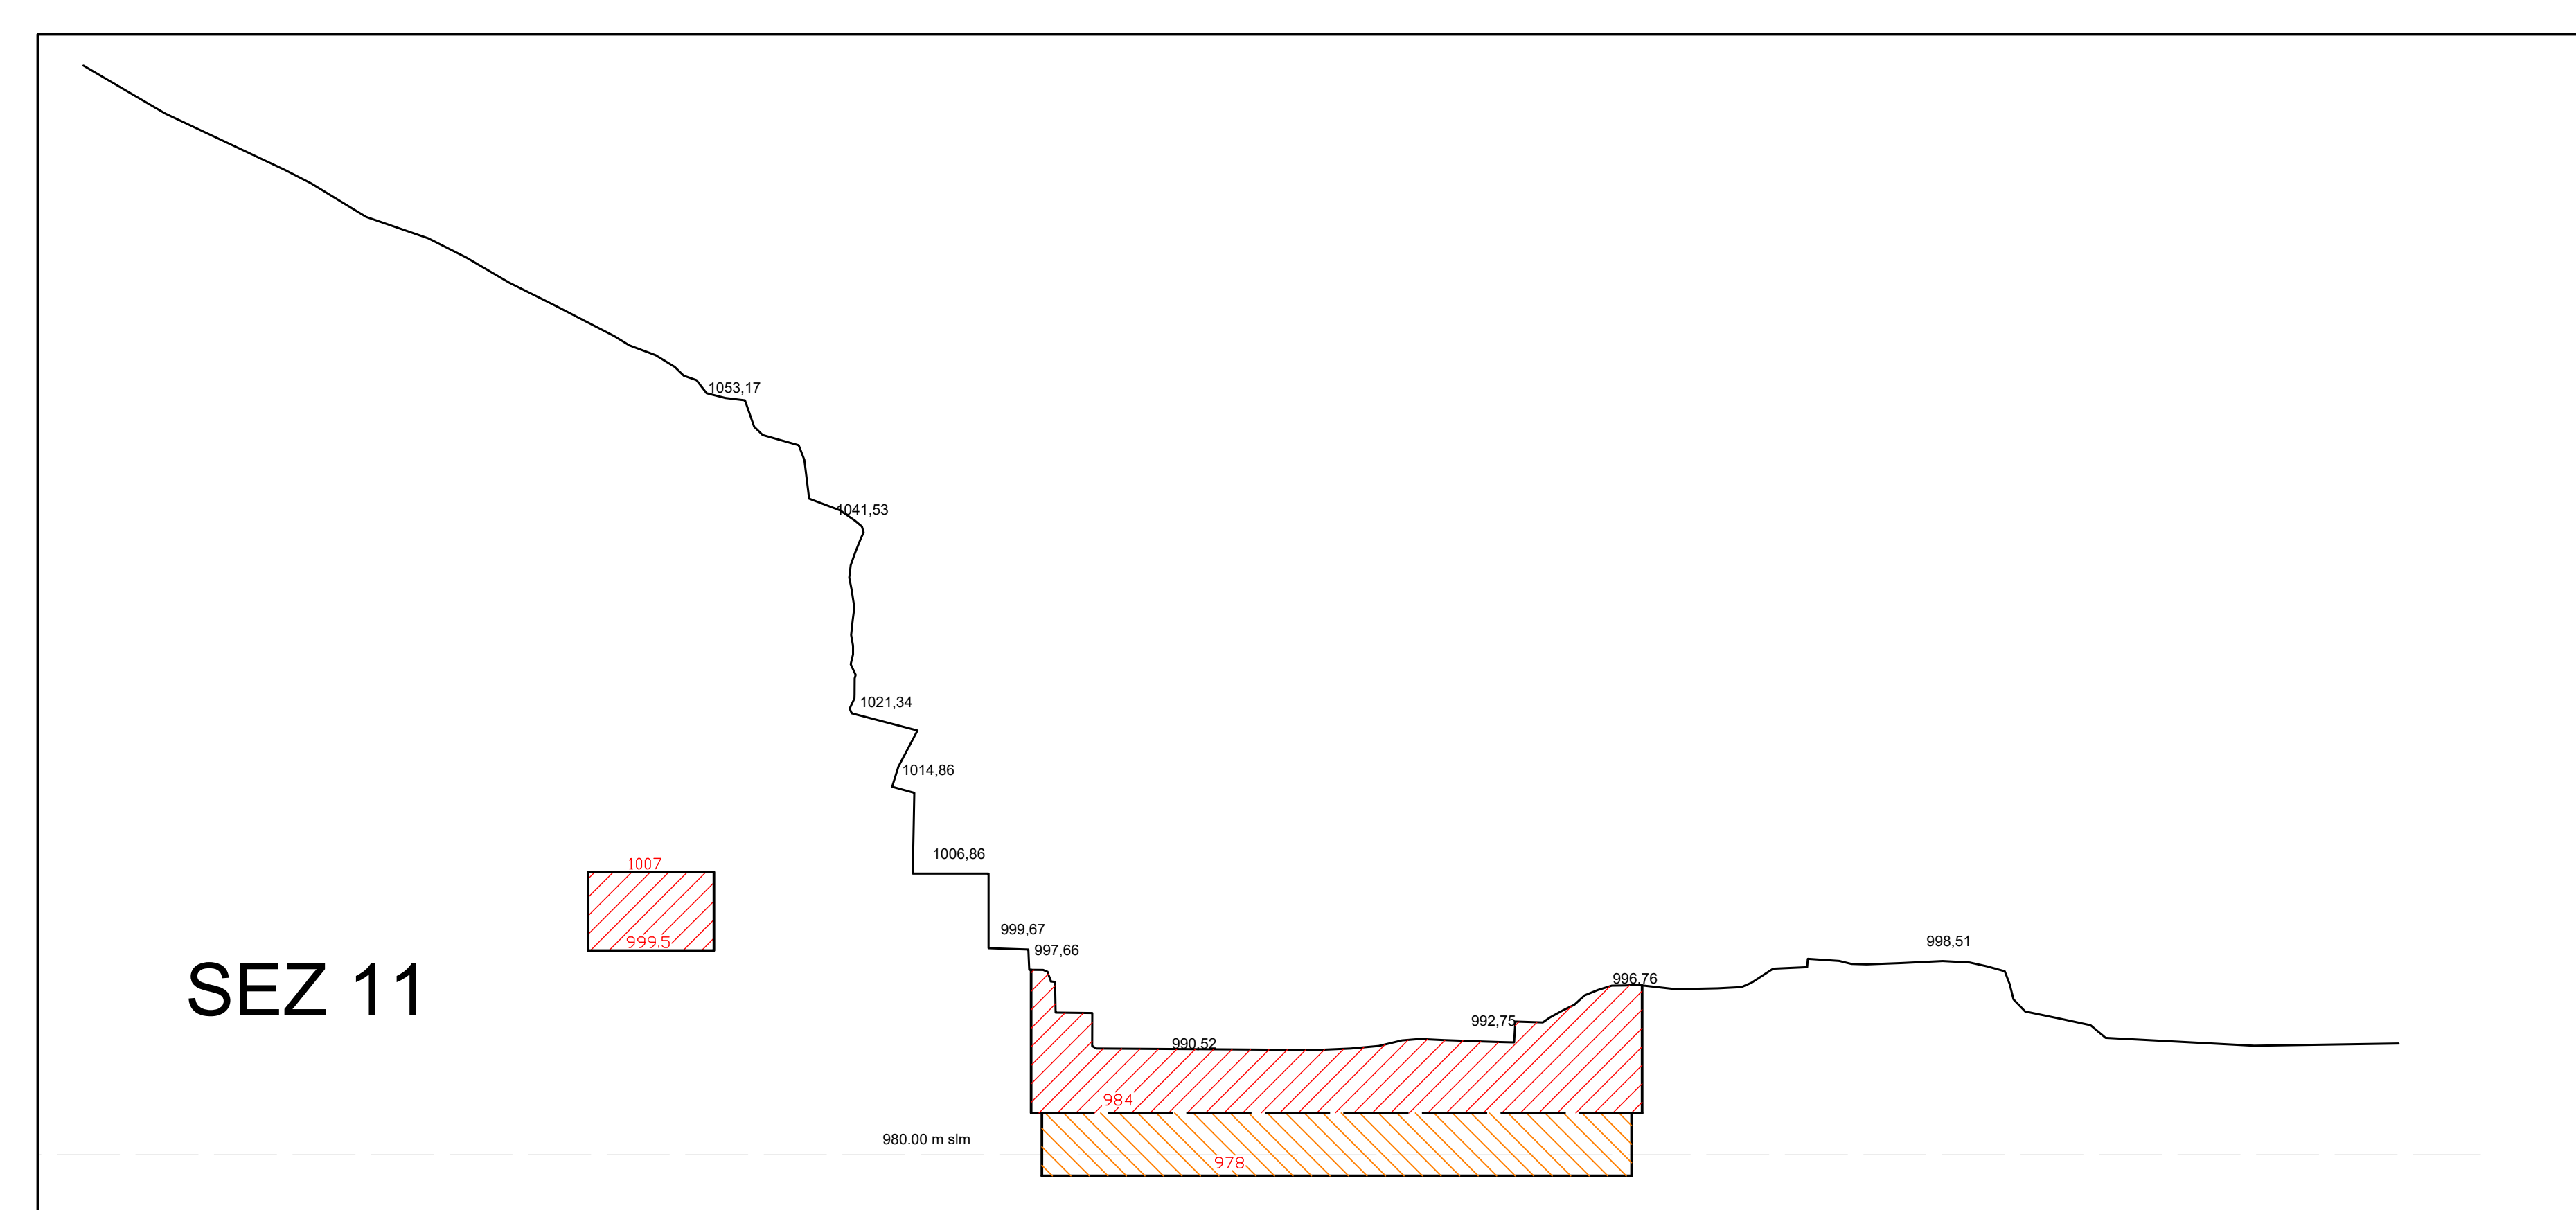

PROGETTO DI COLTIVAZIONE CAVA FOSSA dei TOMEI ex LR 35/2015 s.m.i		
		
SITO ESTRATTIVO	CAVA FOSSA DEI TOMEI	TAVOLA: 9.3
BACINO ESTRATTIVO	BACINO PALLERINA	
OGGETTO: PROGETTO DI COLTIVAZIONE DELLA CAVA FOSSA DEI TOMEI ai sensi della LRT 35/15 e smi		
Ditta Esercente: MARMi srl Via A. Maggiani 145 Carrara 54033 (MS)		Coltivazione – Sezioni scala 1: 500 FDT 19
Elaborato:		Luglio 2026
I Tecnici: Dott. Geol. Emanuele Sirigiovanni Dott. Ing. Edoardo Remedi		Ph.D. Geol. Luca Vasselli
		