
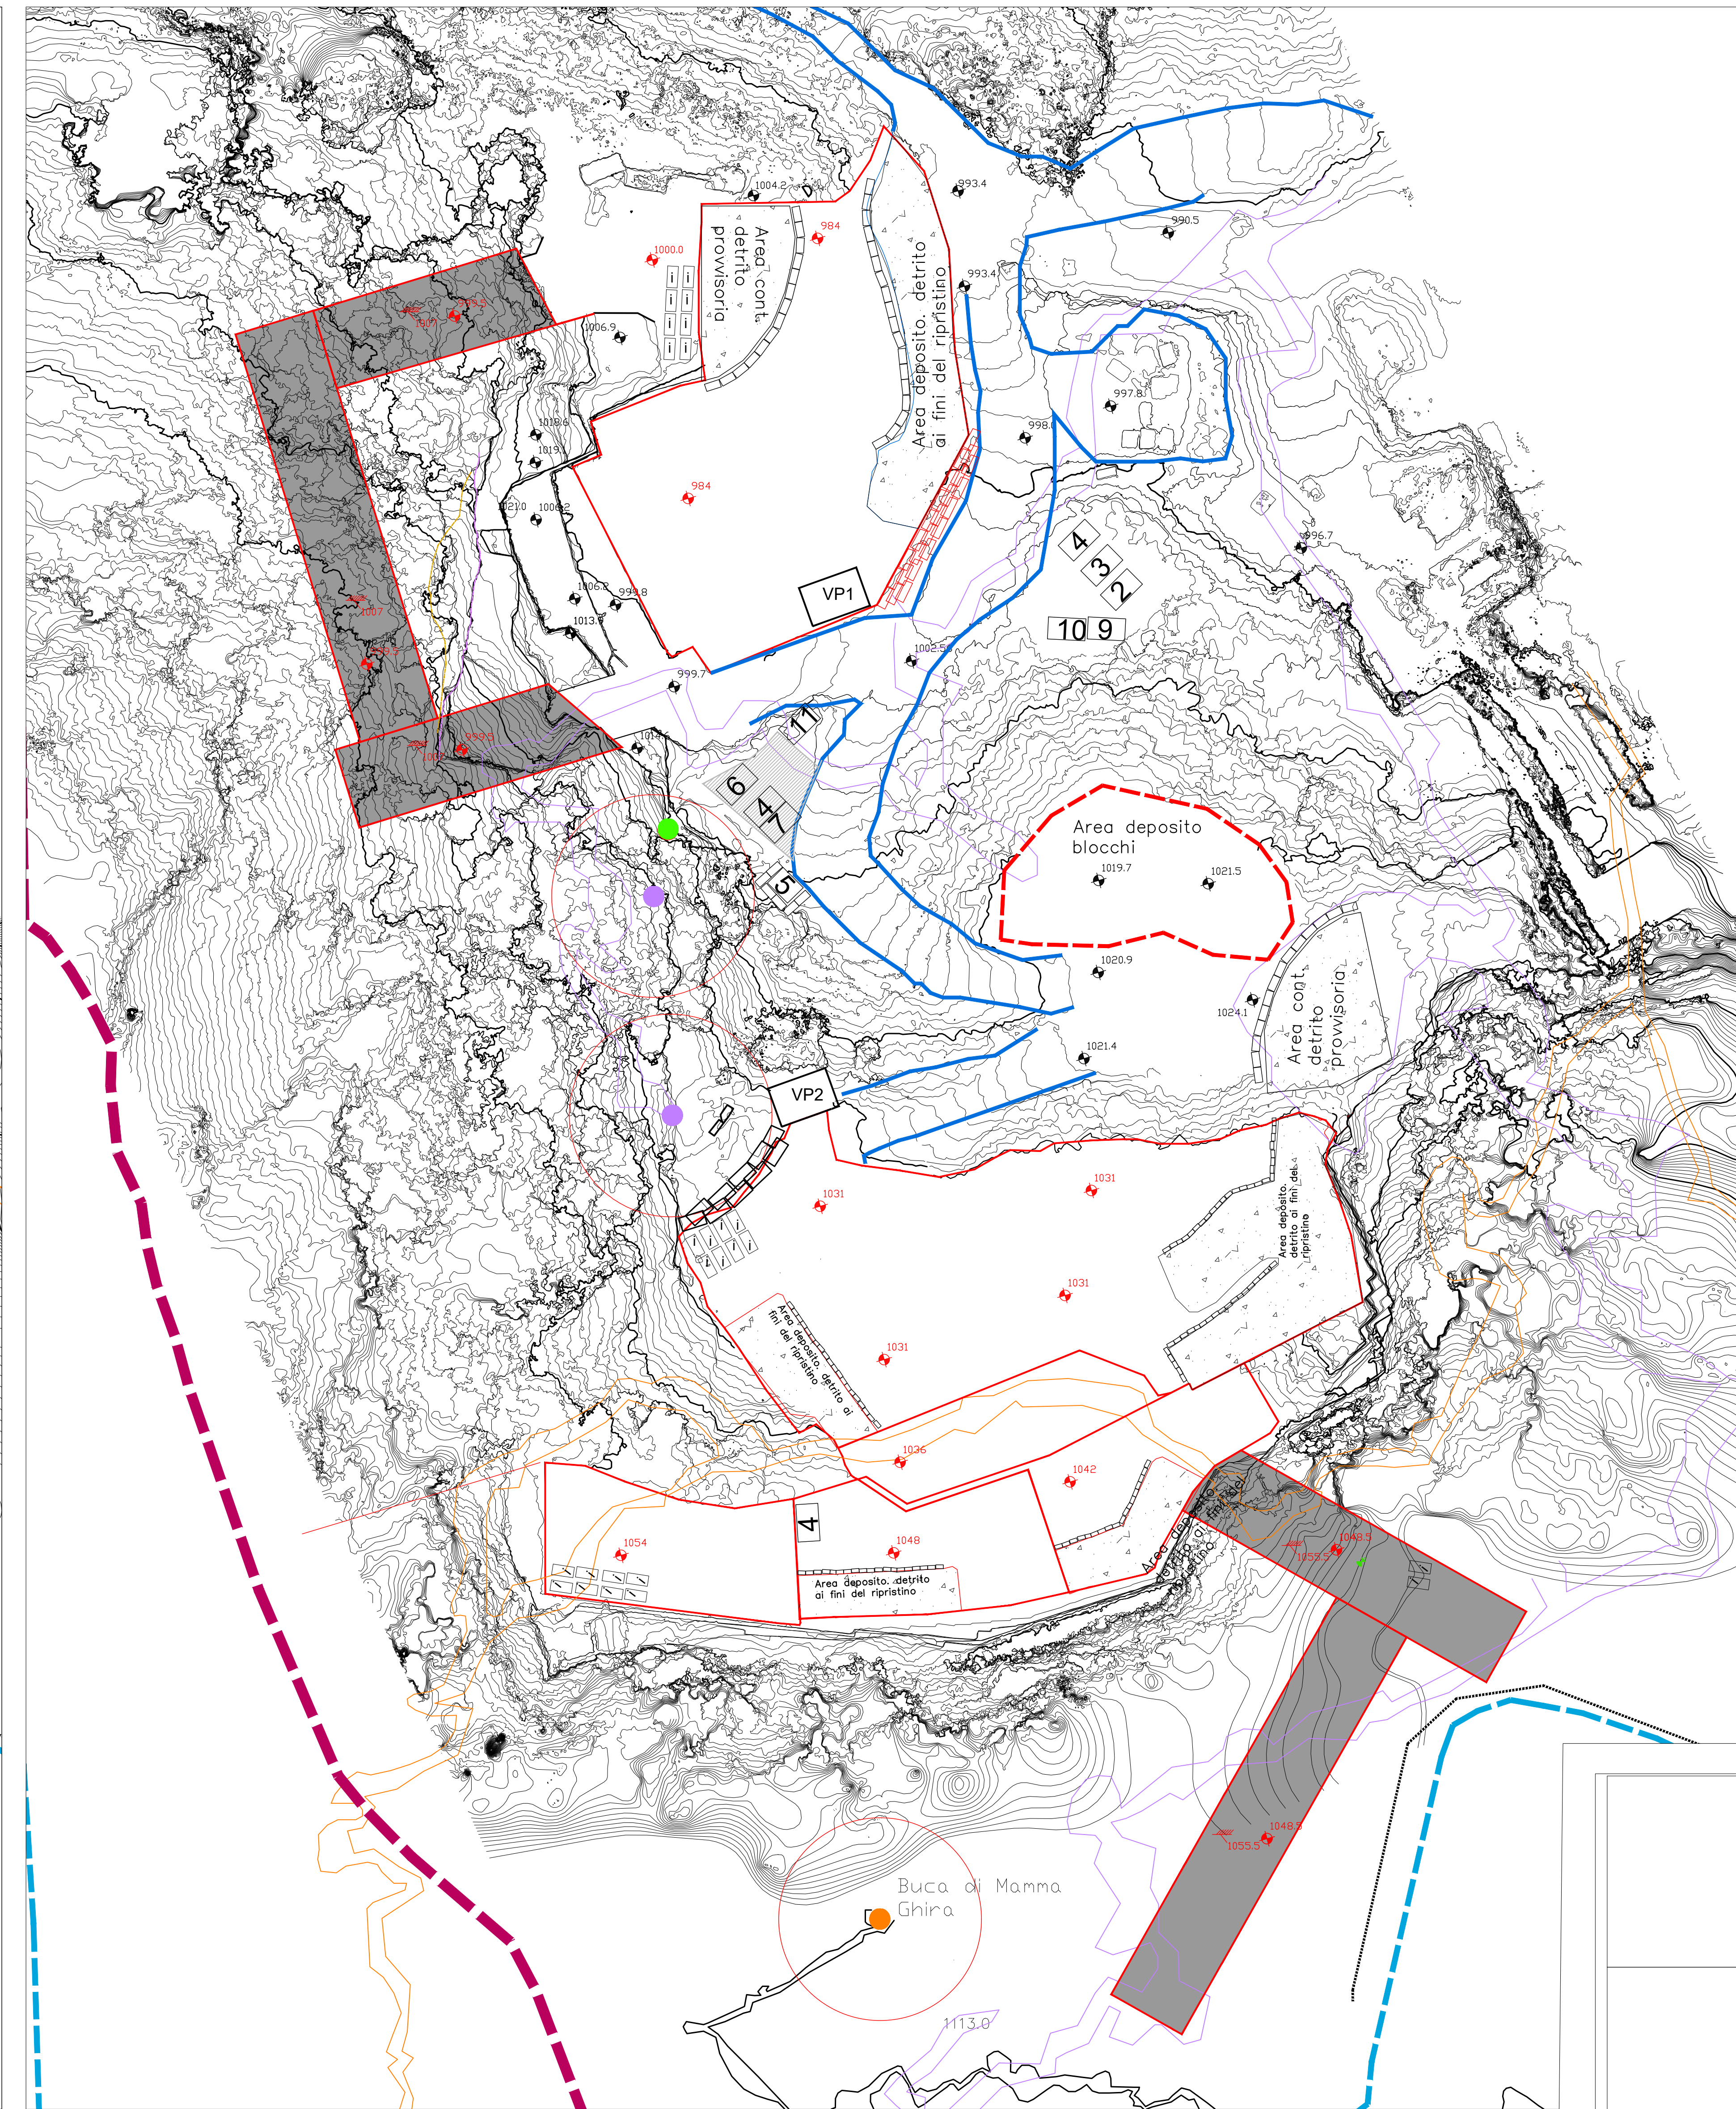


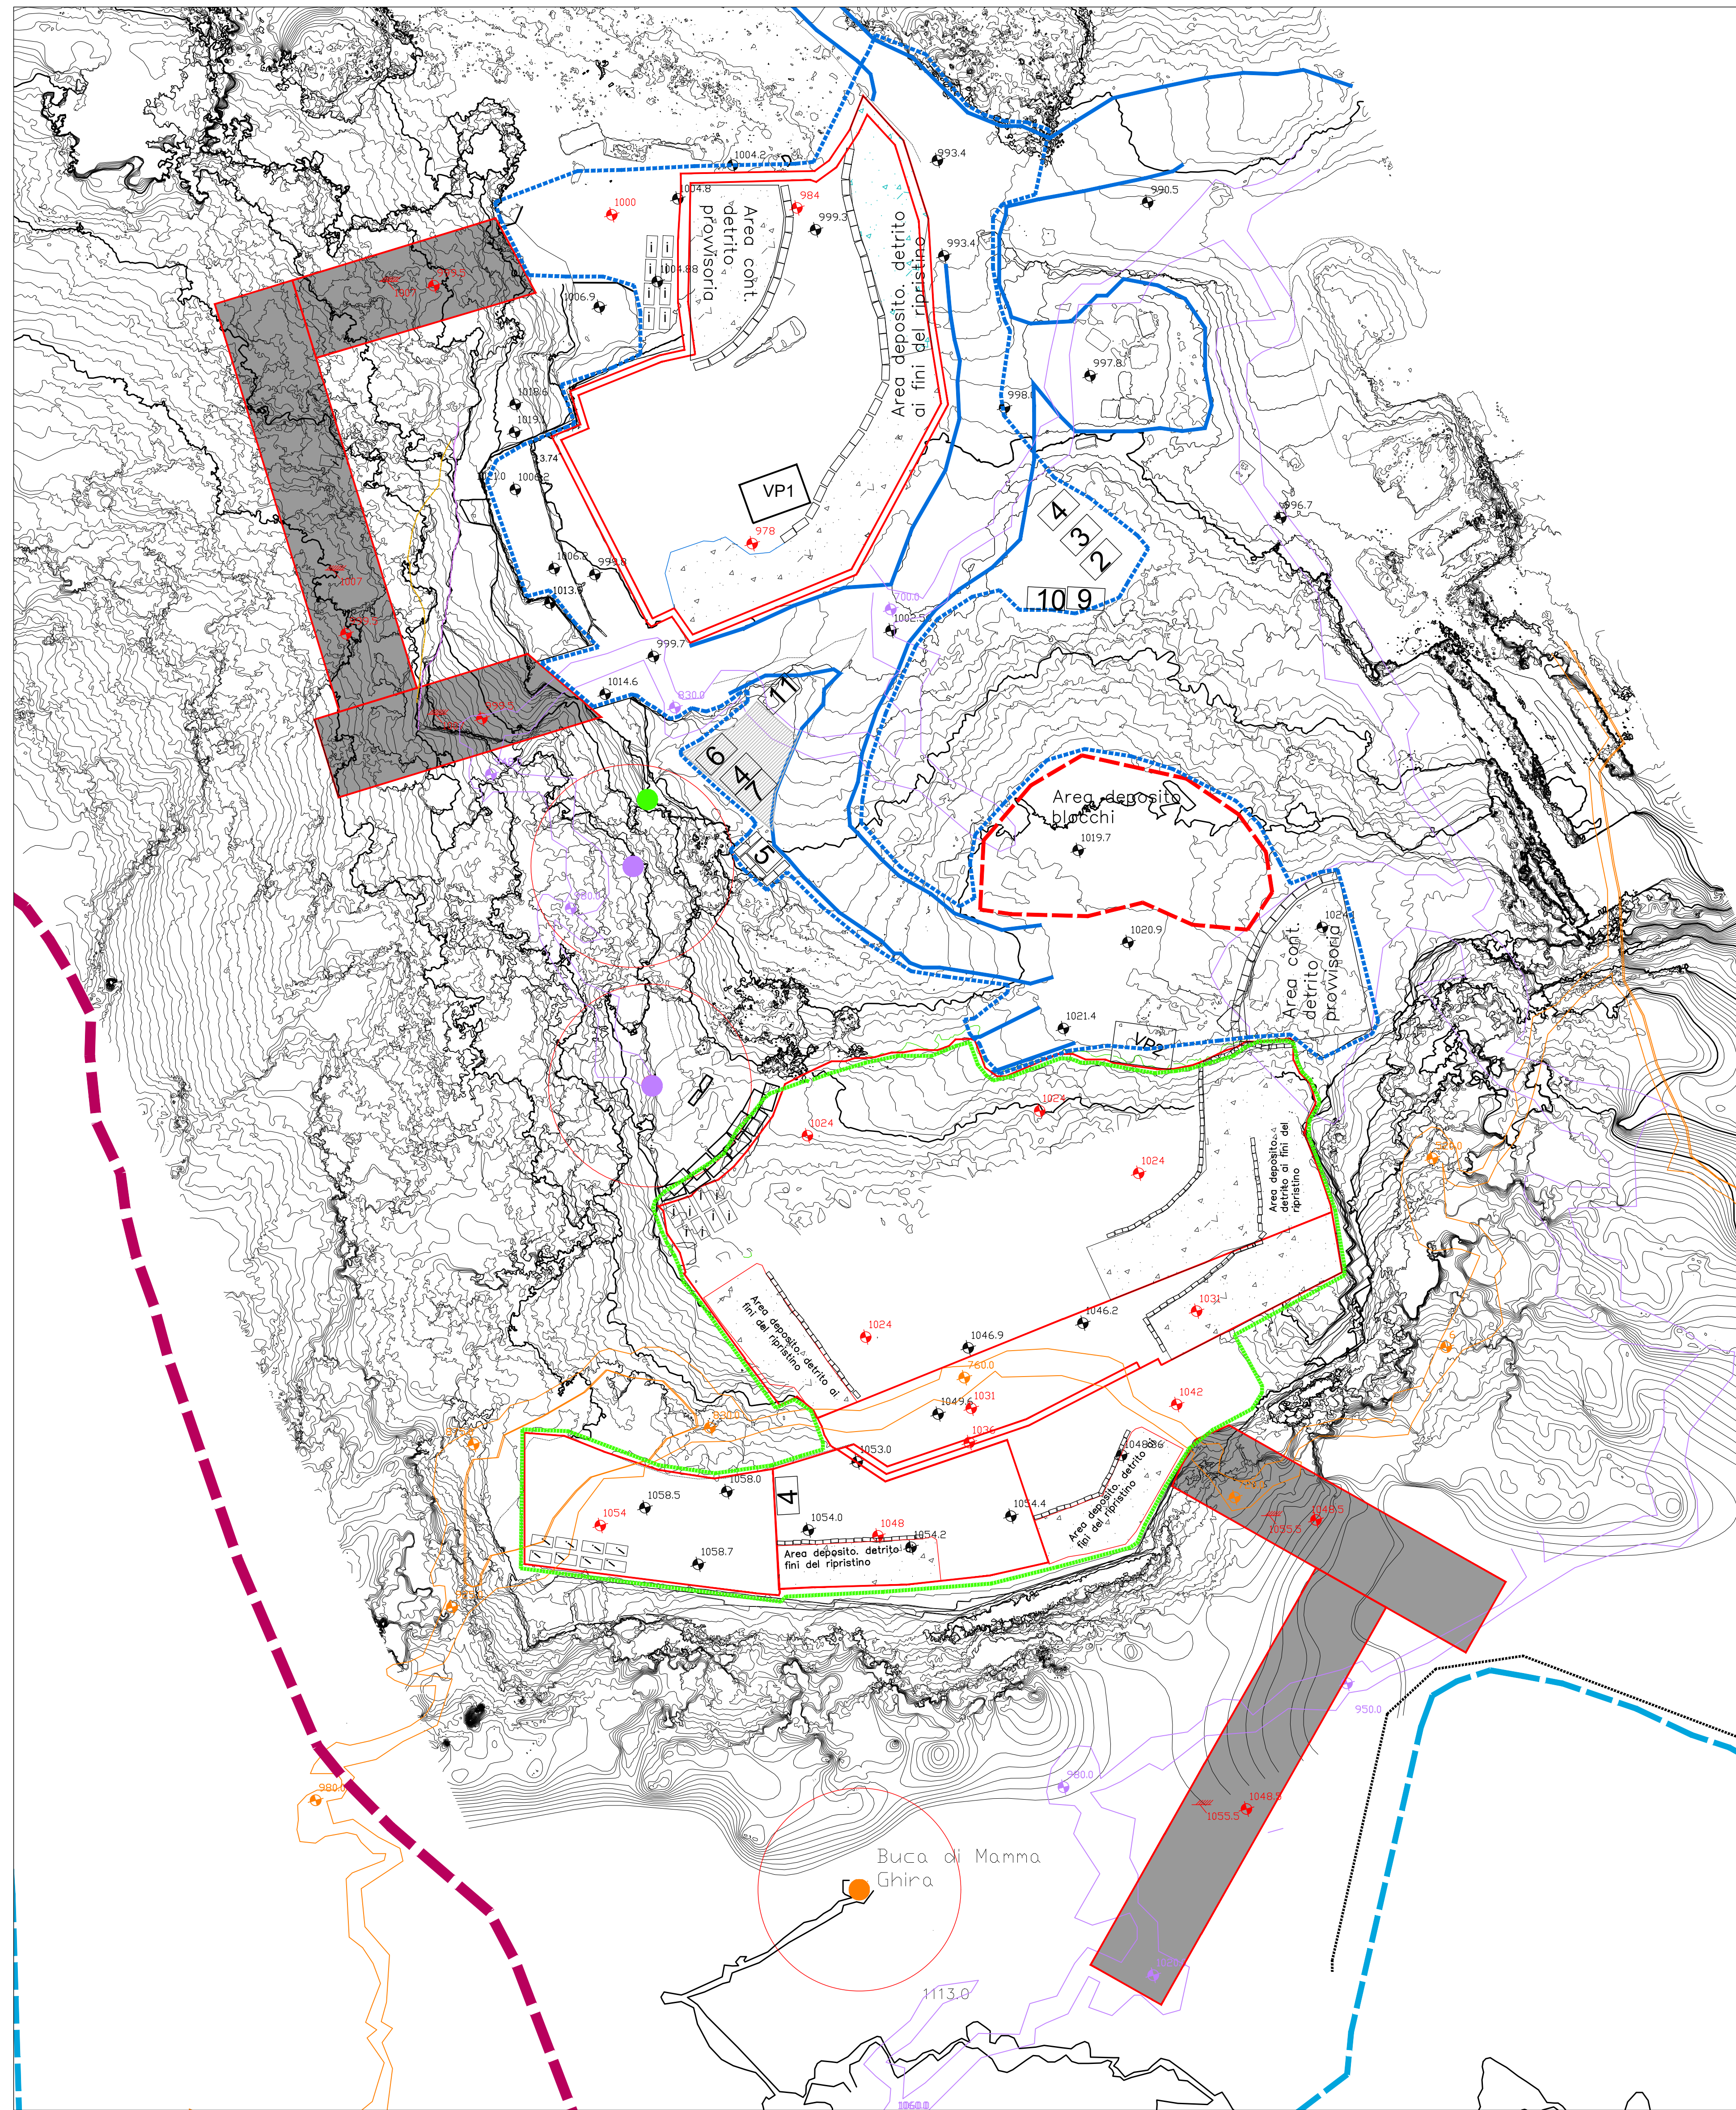

LEGENDA

SEGN. CONVENZIONALI

996.6

Quote in metri sul livello del mare

1128.9

Quote in metri di progetto

1128.6

Quote in metri soffitto galleria

4

Servizi Vari

1- ufficio

2- Mensa

3- Spogliato

4- Deposito materiale

5- Sistema Gasolio

6- Generatore

7- Officina

8- Deposito Materiali ed Attrezzature

9- Vasca contenitore ferro e acciaio

10- Vasca contenitore Big Bag marmettola

11- Disole

Deposito/accumulo idrico acque meteoriche e/o riciclate

Tracce sezioni

Limite aree in disponibilità

Limite bacino estrattivo

Limite aree protette ZPS

Ingresso grotte verificato
Buca Mamma Ghira n° 1269

Ingresso grotte verificato giugno 2021
ABISSO TARZANELLI N° 1046
Buca del Balancio N° 1299

Fascia rispetto di 15m ingresso grotte, area interdetta a qualsiasi lavorazione.

Fratтура associata a vecchio canale di lavorazione, con possibile collegamento con ingresso carsico sovrastante.

Sviluppo planimetrico del complesso Abisso Tarzanelli-
Buca Sotto strada e relative quote in m s.l.m.

Sviluppo planimetrico dell'Abisso Eunice
e relative quote in m s.l.m.

Sviluppo planimetrico della Buca di Mamma Ghira
e relative quote in m s.l.m.

Viabilità e piazzali su detrito/ravaneto

Viabilità e piazzali

Bancate e tagli

Fronti a cielo aperto di progetto autorizzato

Ciglio techcia

Estensione sottotechcia

Cordatura in blocchi per contenimento o protezione

Rampe di servizio

Vasche gestione AMPP e successive AMP

Pavimentazione in cls impermeabile

Rete parasassi

Andamento indicativo delle AMD nel cantiere

Andamento indicativo delle AMDNC

Superfici offerenti alla vasca VP1 (area cantiere inferiore)

Superfici offerenti alla vasca VP2 (area cantiere superiore)

Pompa di invio acque

Tagliatrice a filo diamantato

Tubazione invio acque di lavorazione filtrate/depurate ai punti di stoccaggio

Tubazione di mandata delle acque depurate/chiare ai punti di stoccaggio/lavo

Tubazione di mandata acque reflue dai punti di raccolta al sistema a sacchi

Tubazione di mandata AMPP a sistema di depurazione

Cordoli di contenimento acque

Basti rovesci

Bypass tra AMPP e successive AMD

Impianto a sacchi filtranti

PROGETTO DI COLTIVAZIONE CAVA FOSSA dei TOMEI ex LR 35/2015 s.m.i

SITO ESTRATTIVO

CAVA FOSSA DEI TOMEI

BACINO ESTRATTIVO

BACINO PALLERINA

TAVOLA: 10

OGGETTO: **PROGETTO DI COLTIVAZIONE DELLA CAVA
FOSSA DEI TOMEI ai sensi della LRT 35/15 e smi**

Ditta Esercente:

MARMi srl
Via A. Maggiani 143
Canara 54033 (MS)

Aree Servizi
scala 1: 500
FDT 20

Elaborato:

Luglio 2026

I Tecnici:
Dott. Geol. Emanuele Sirigiovanni
Dott. Ing. Edgardo Remedi

Ph.D. Geol. Luca Vaselli