
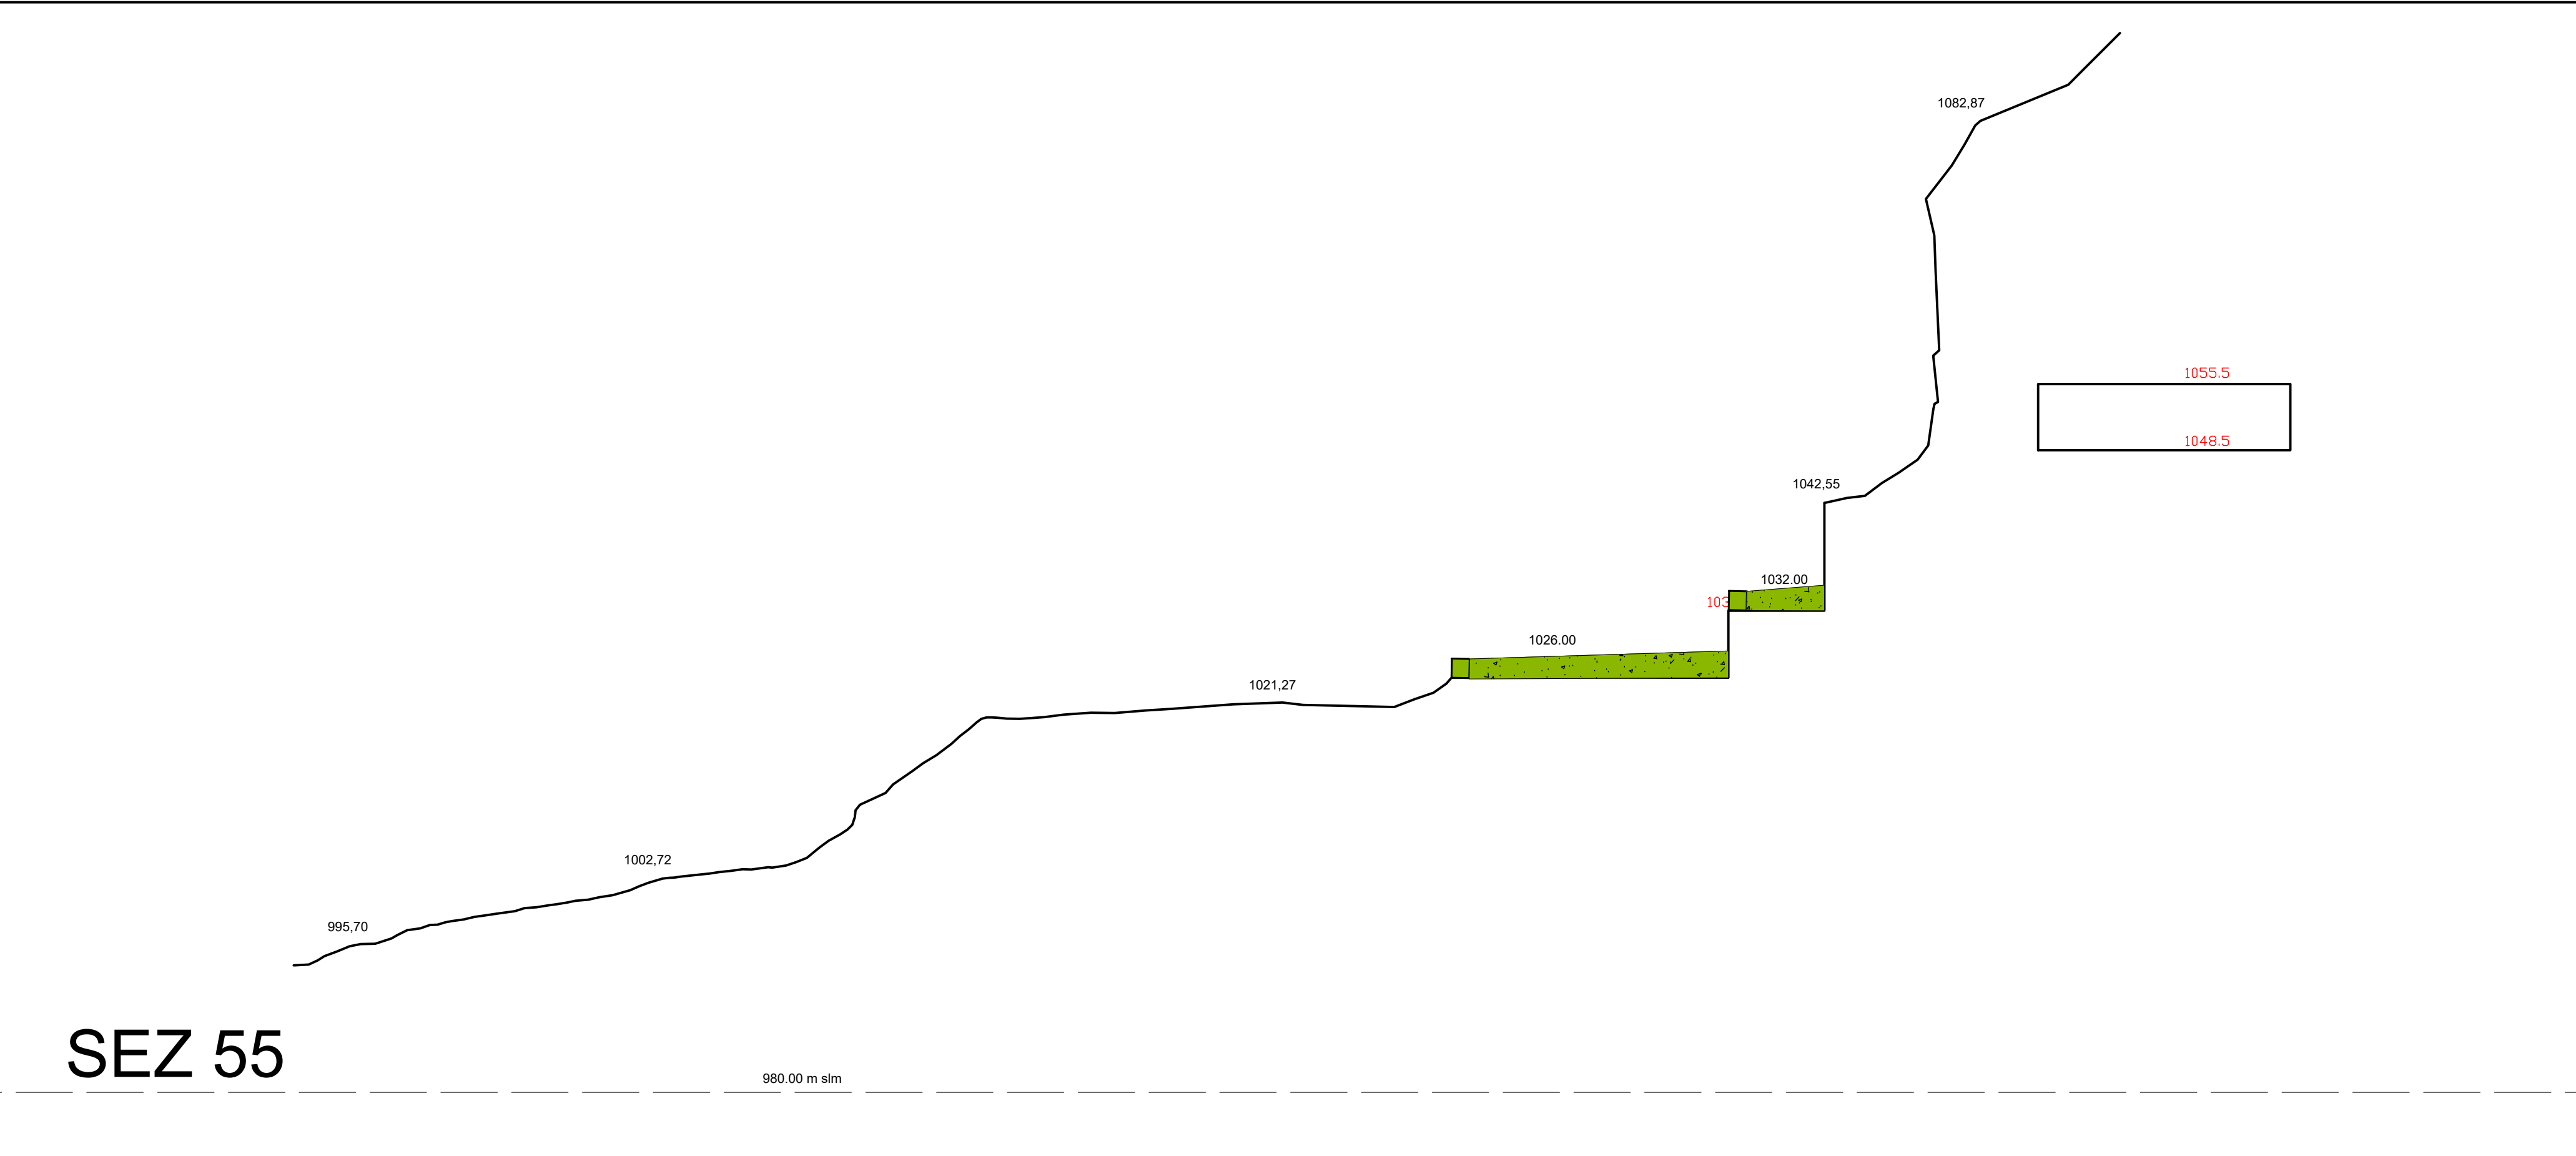
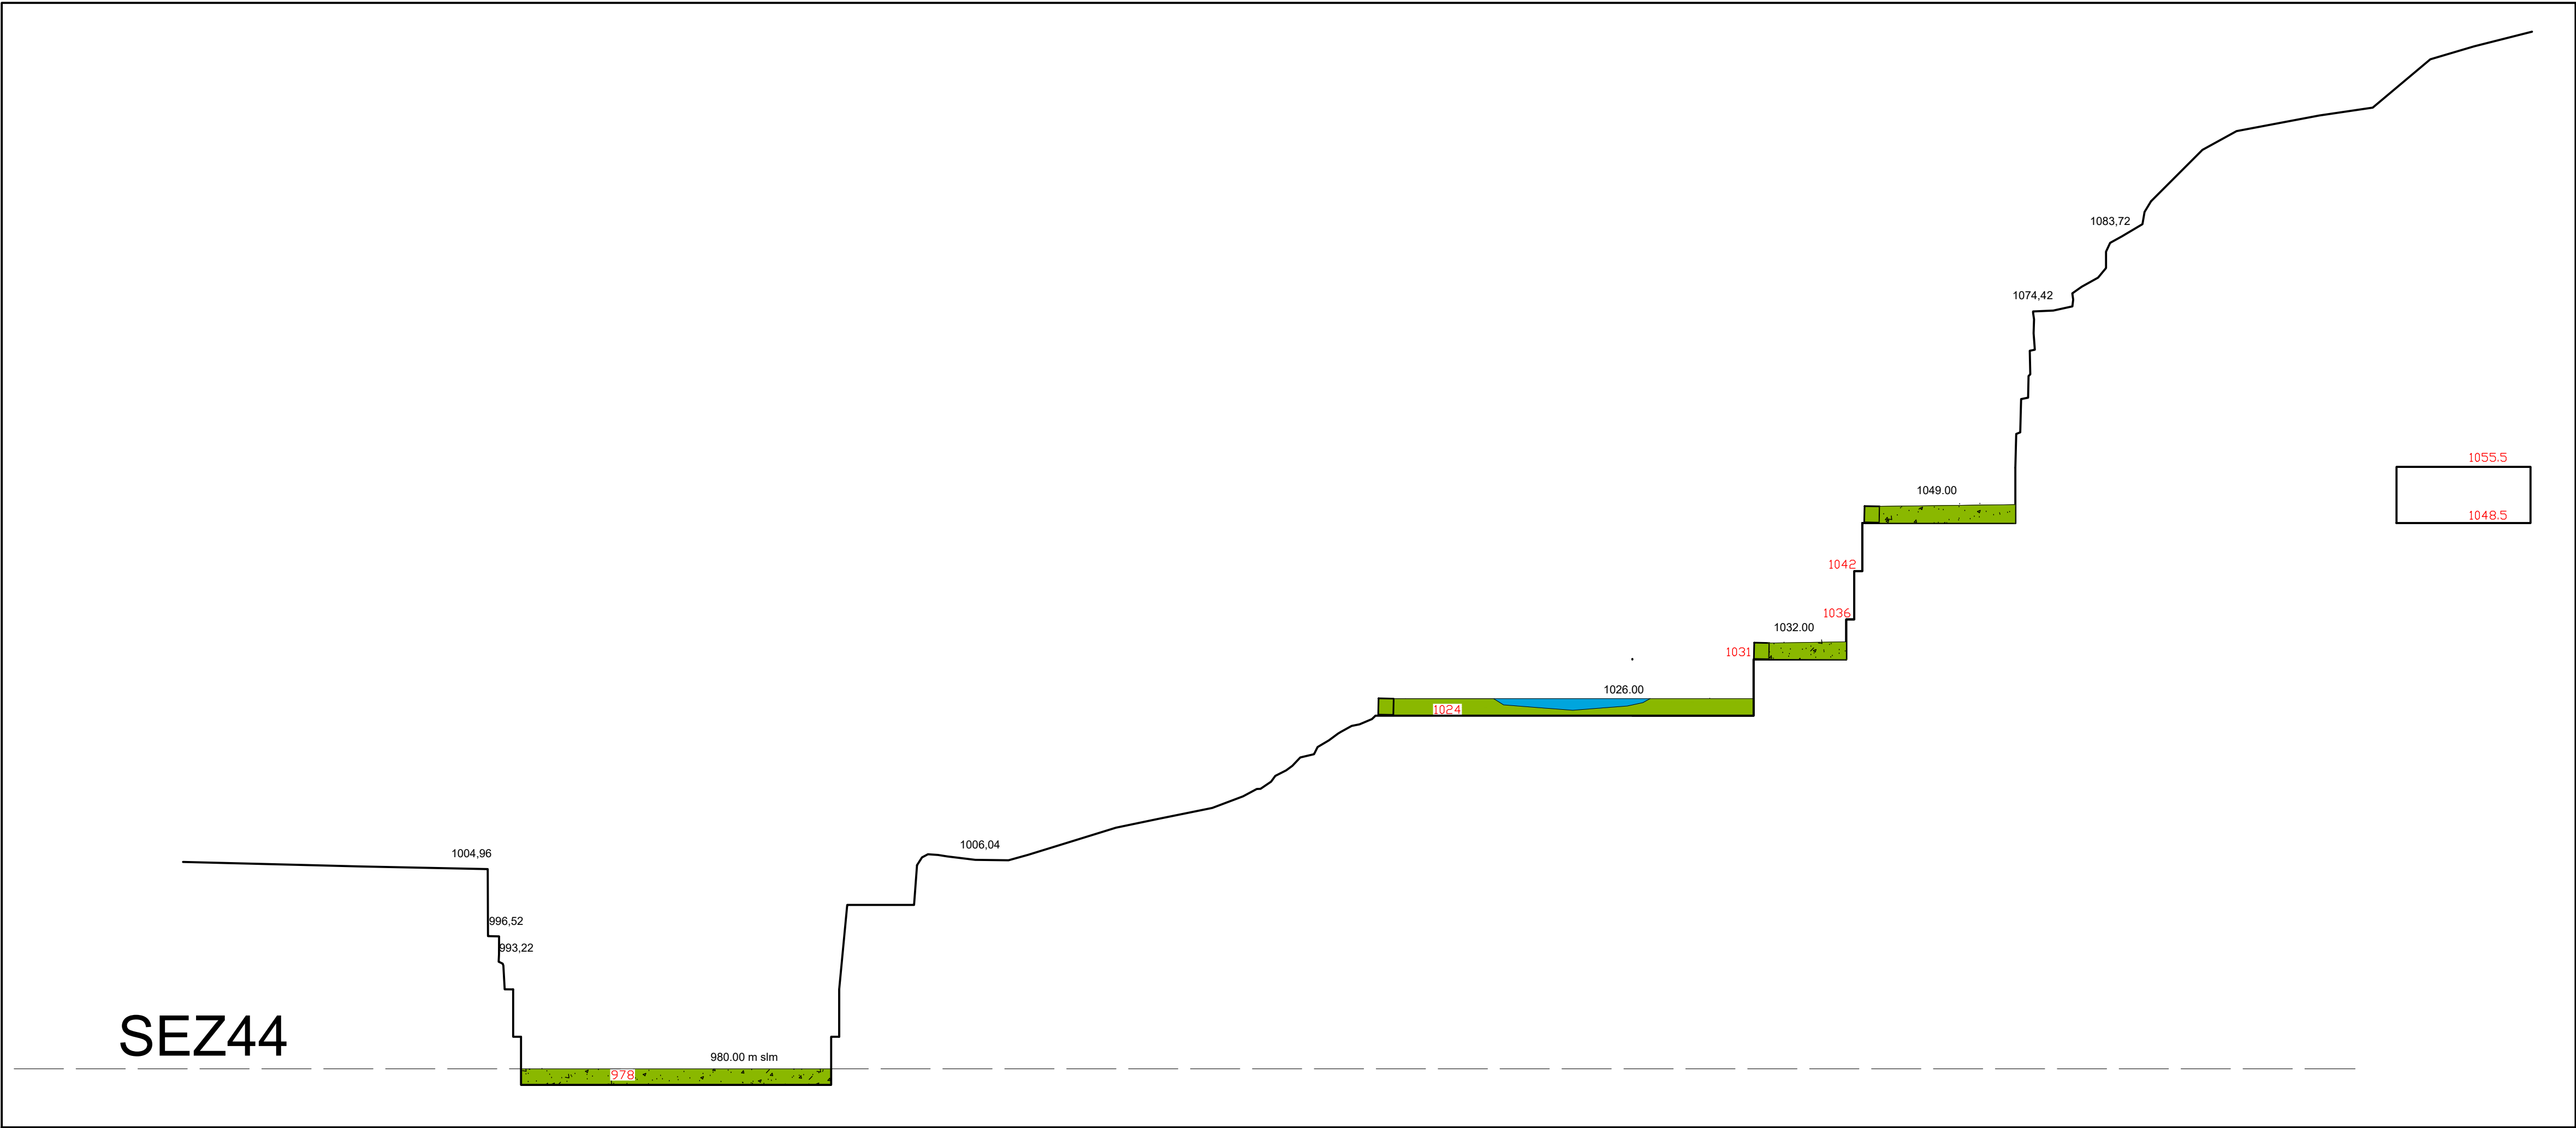
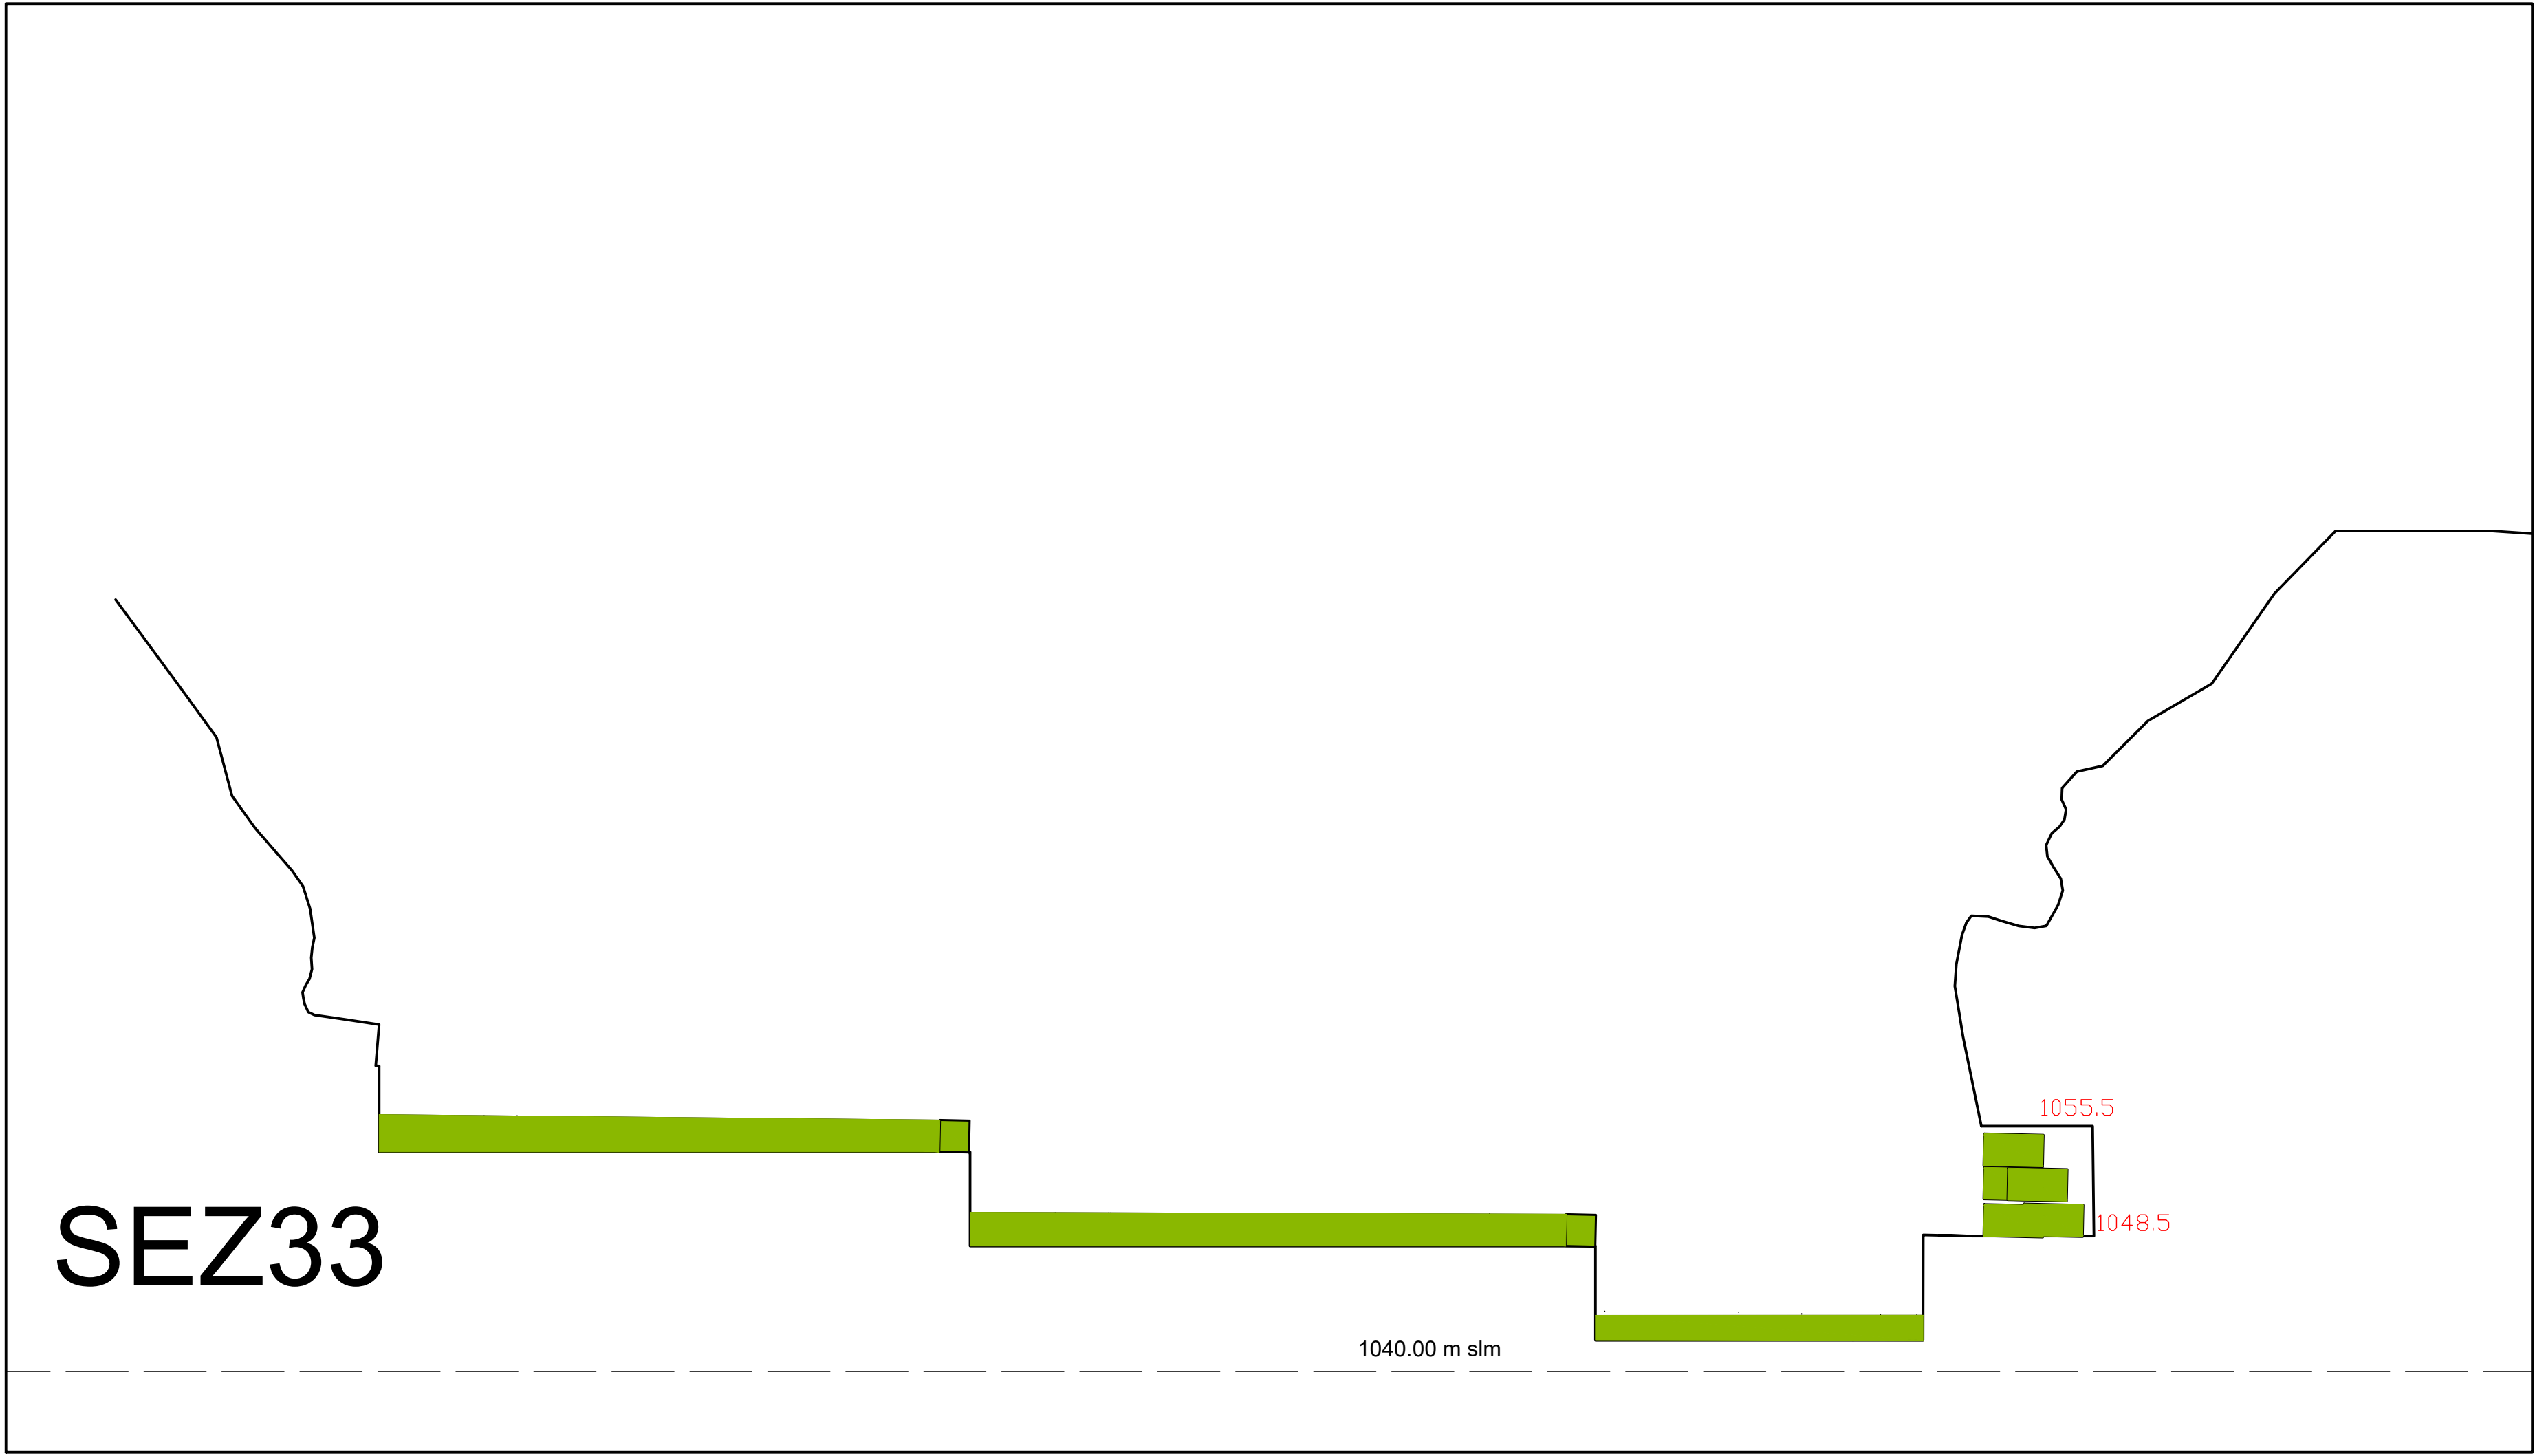
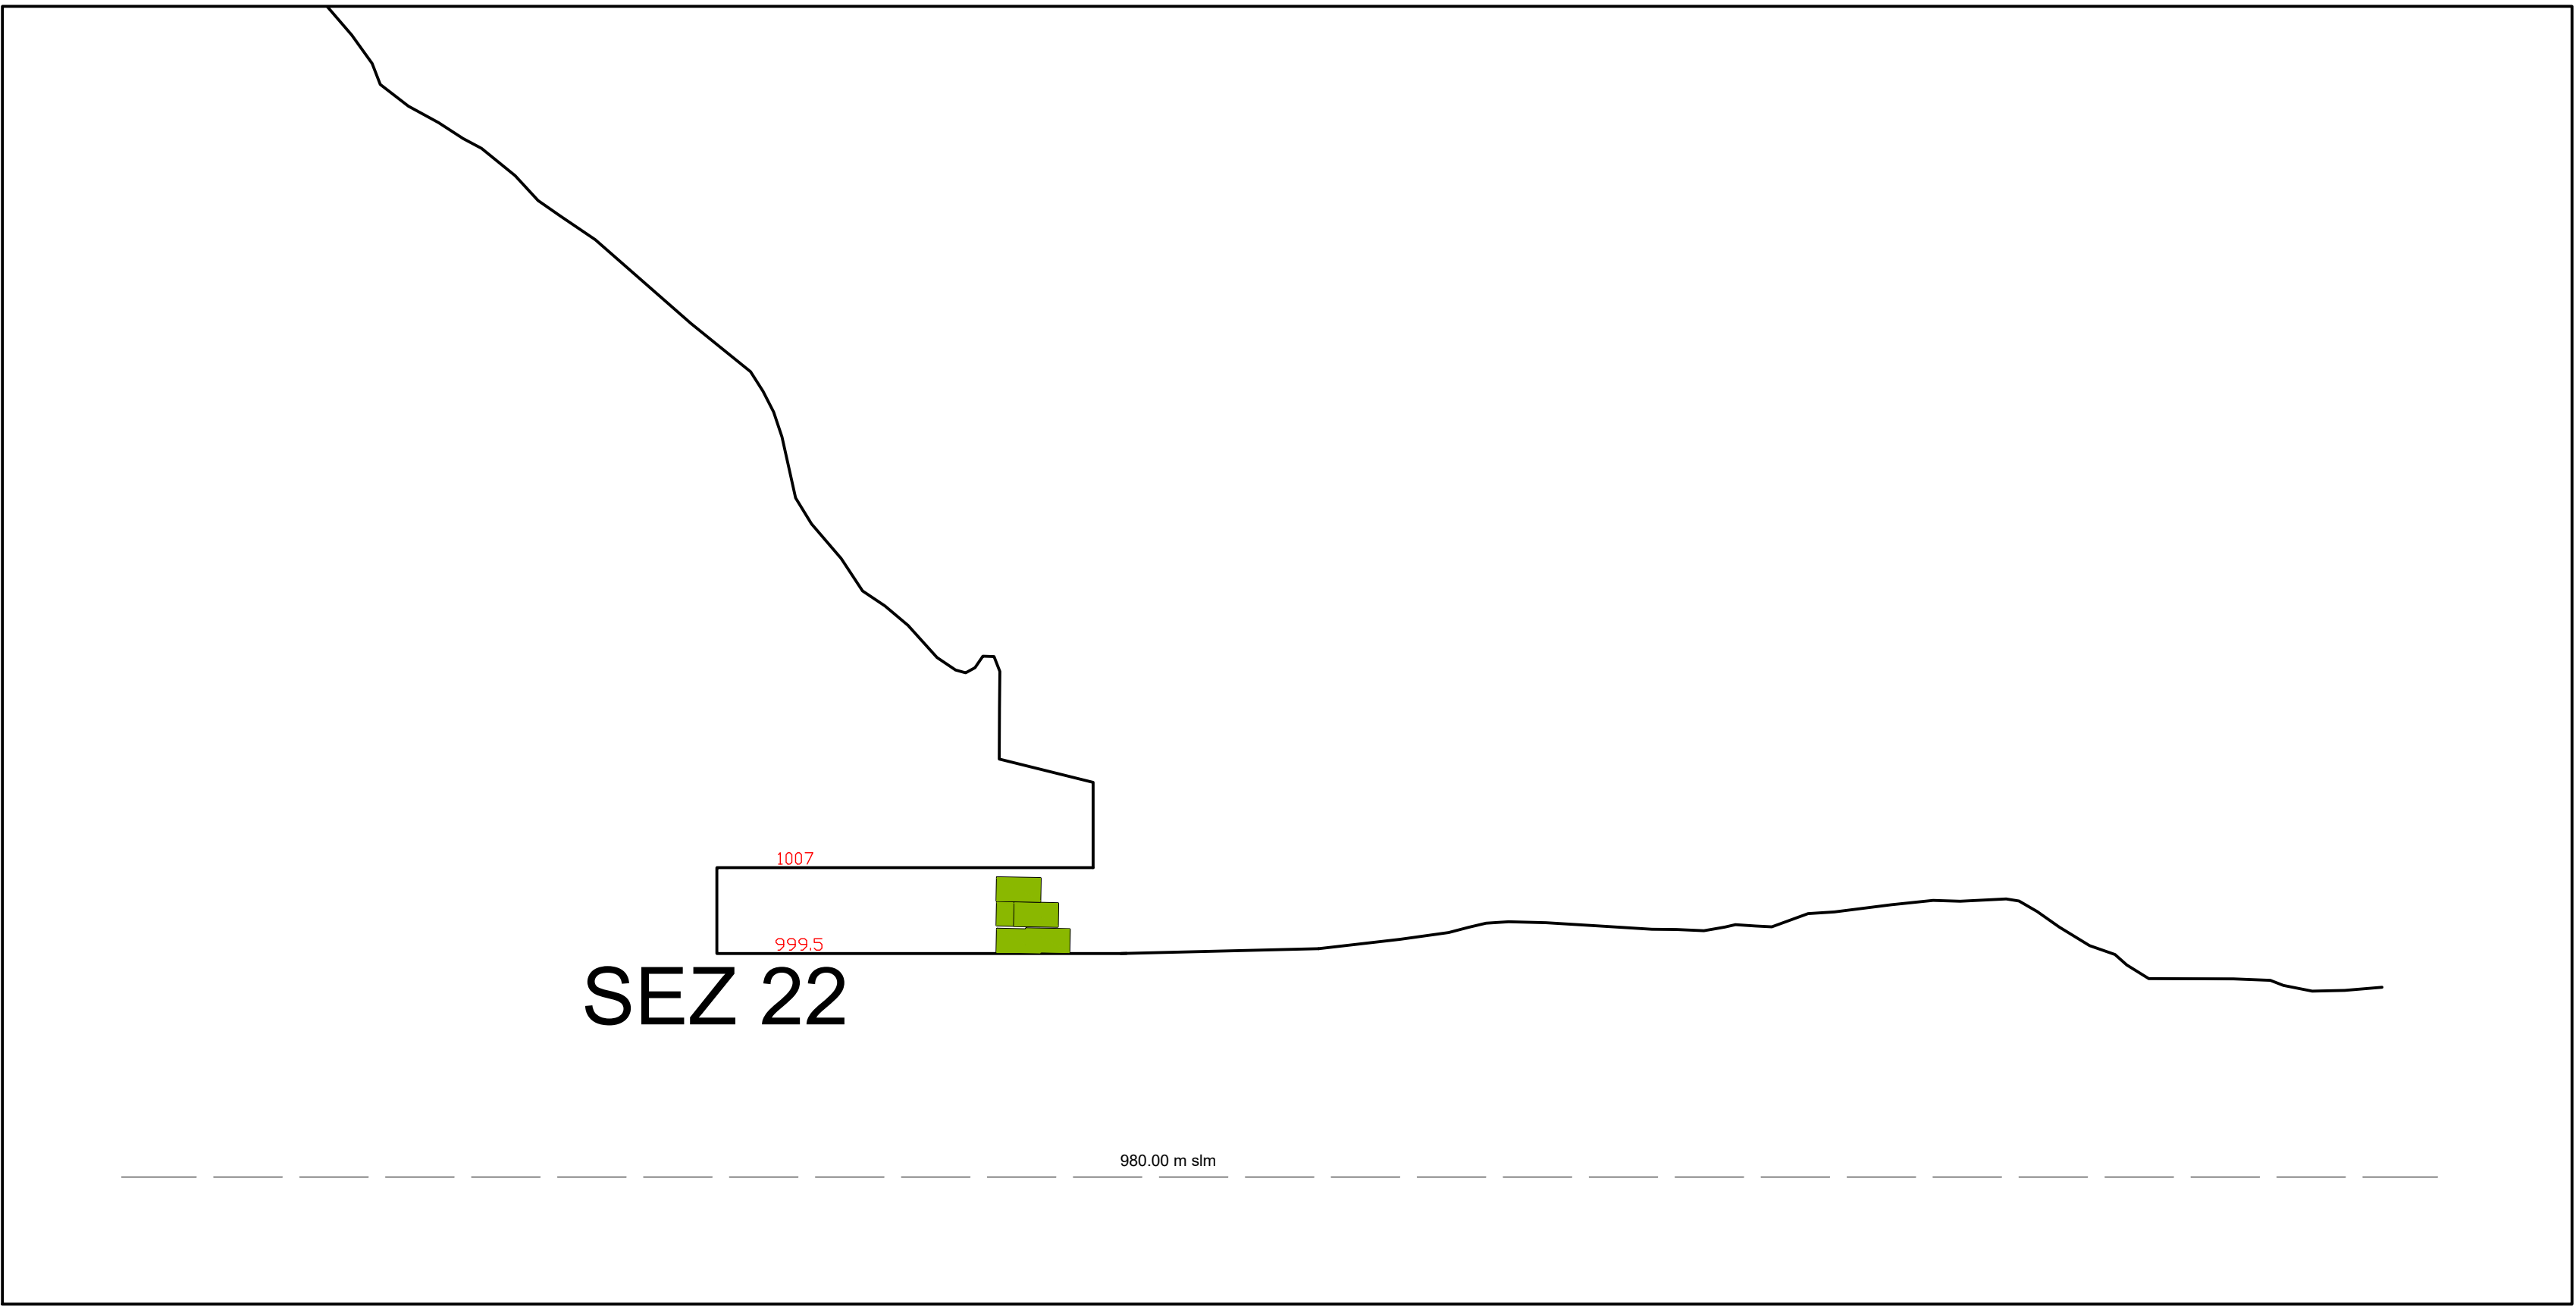


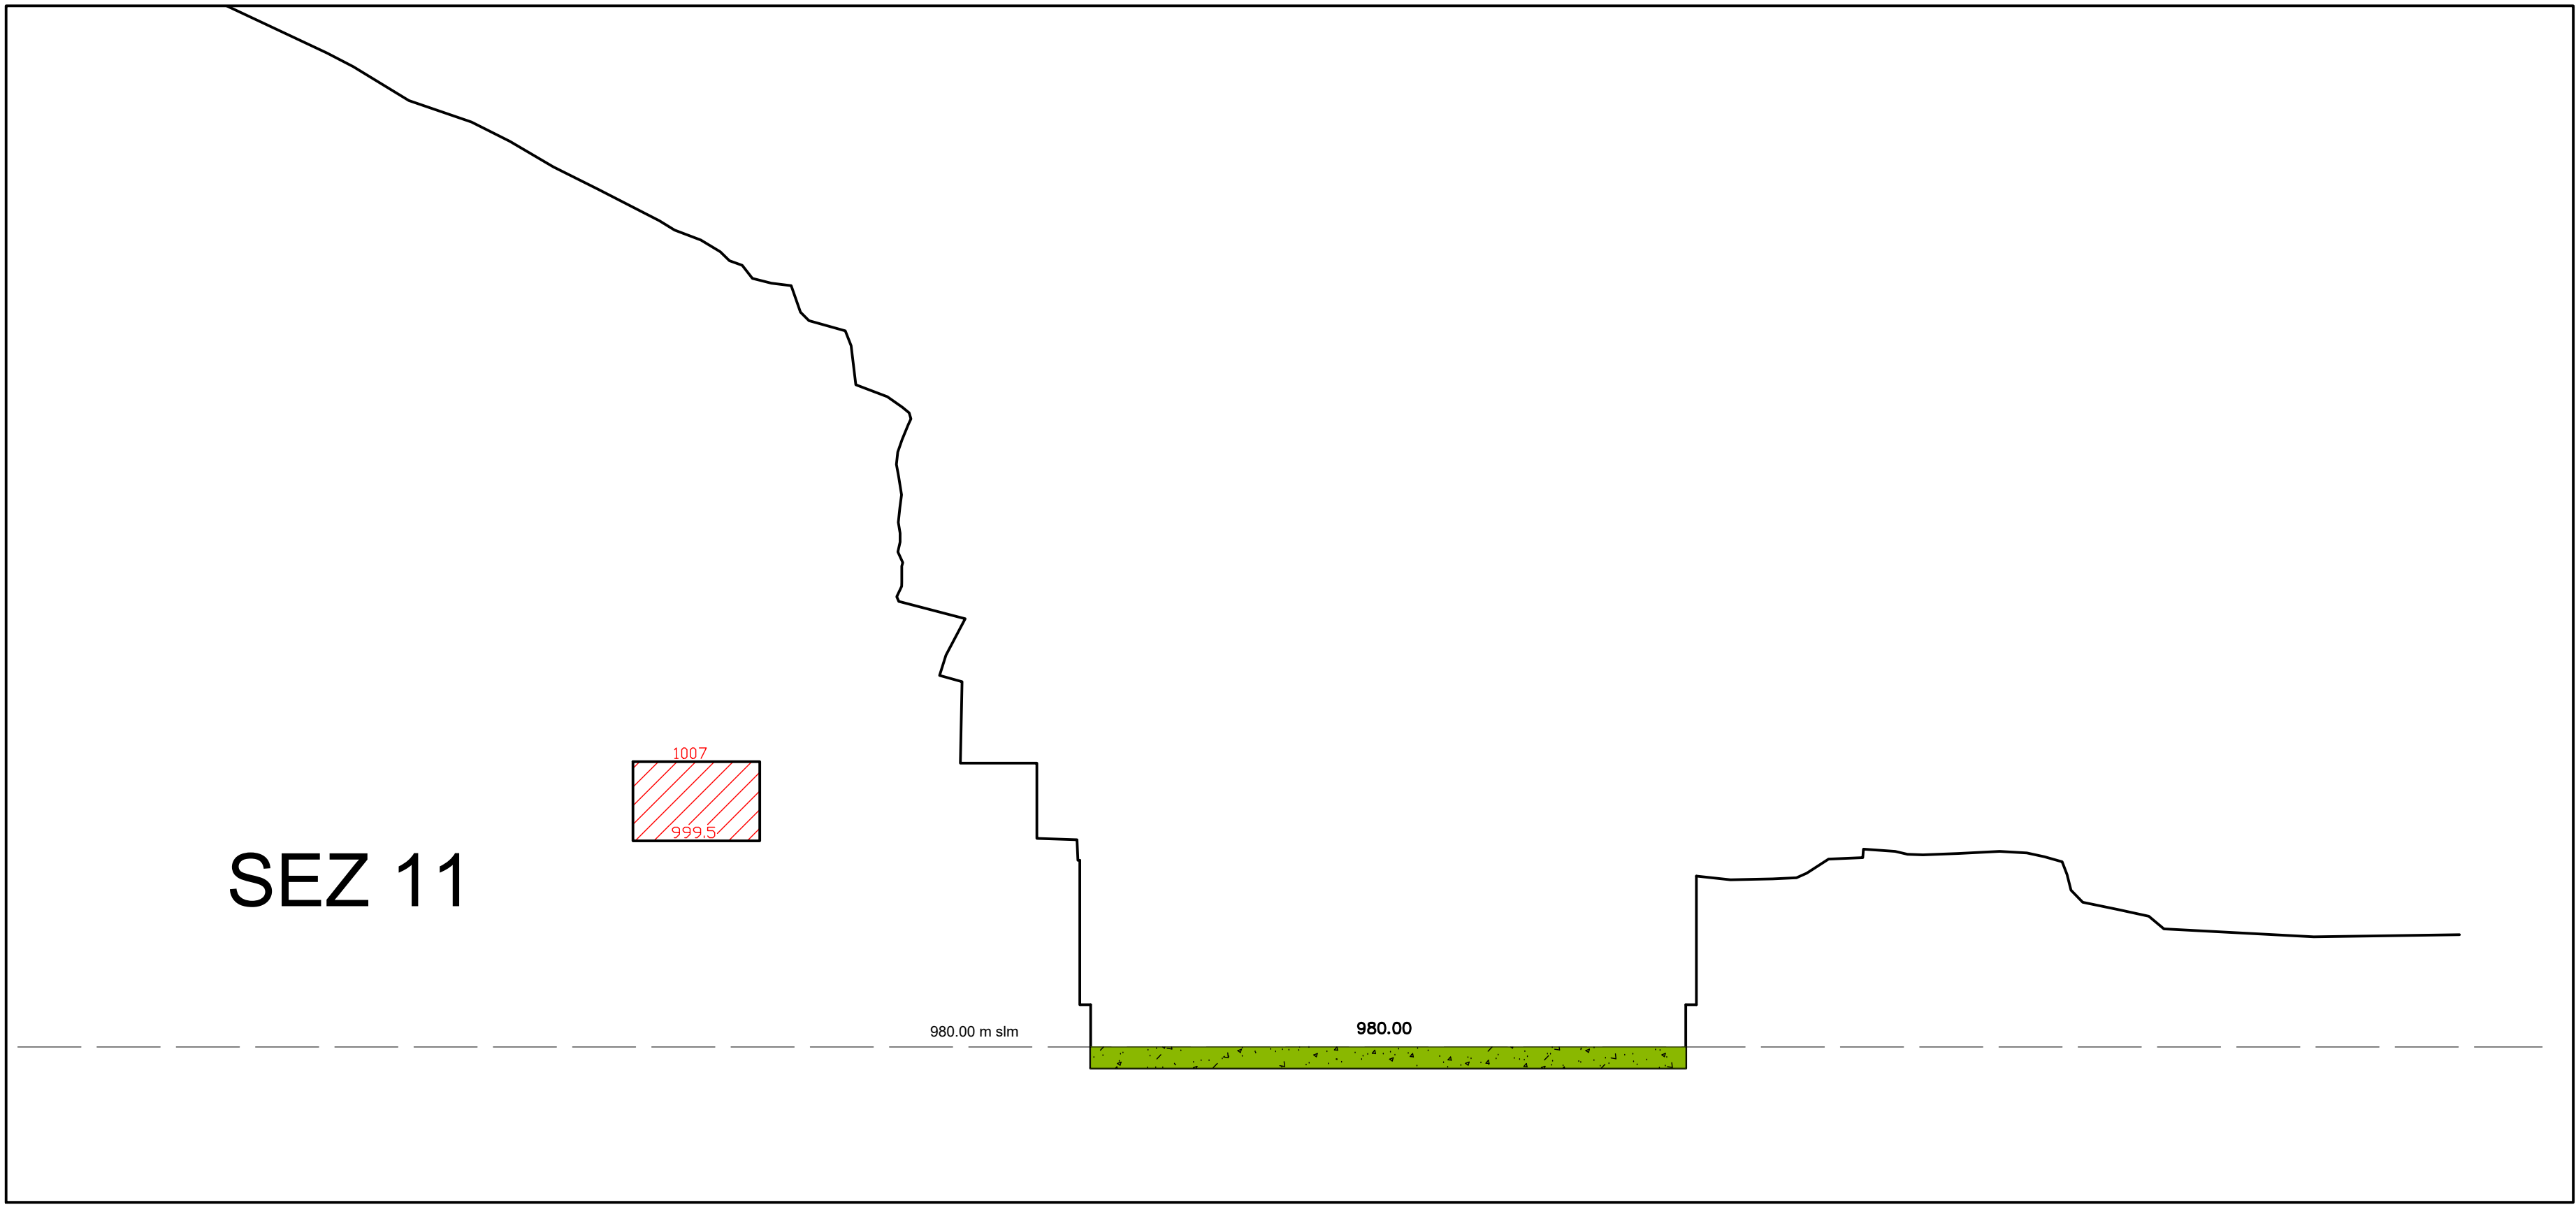

PROGETTO DI COLTIVAZIONE
CAVA FOSSA dei TOMEI
ex LR 35/2015 s.m.i

SITO ESTRATTIVO	CAVA FOSSA DEI TOMEI	TAVOLA: 11.2
BACINO ESTRATTIVO	BACINO PALLERINA	

OGGETTO: **PROGETTO DI COLTIVAZIONE DELLA CAVA FOSSA DEI TOMEI ai sensi della LRT 35/15 e smi**

Ditta Esercente:
MARMi srl
Via A. Maggiani 143
Cortina 34052 (UD)

Risistemazione e reinserimento
ambientale – Sezioni
scala 1: 500
FDT 22

Elaborato:	Luglio 2026
I Tecnici: Dott. Geol. Emanuele Sirigiovanni Dott. Ing. Edoardo Remedi	
Ph.D. Geol. Luca Vasselli	