
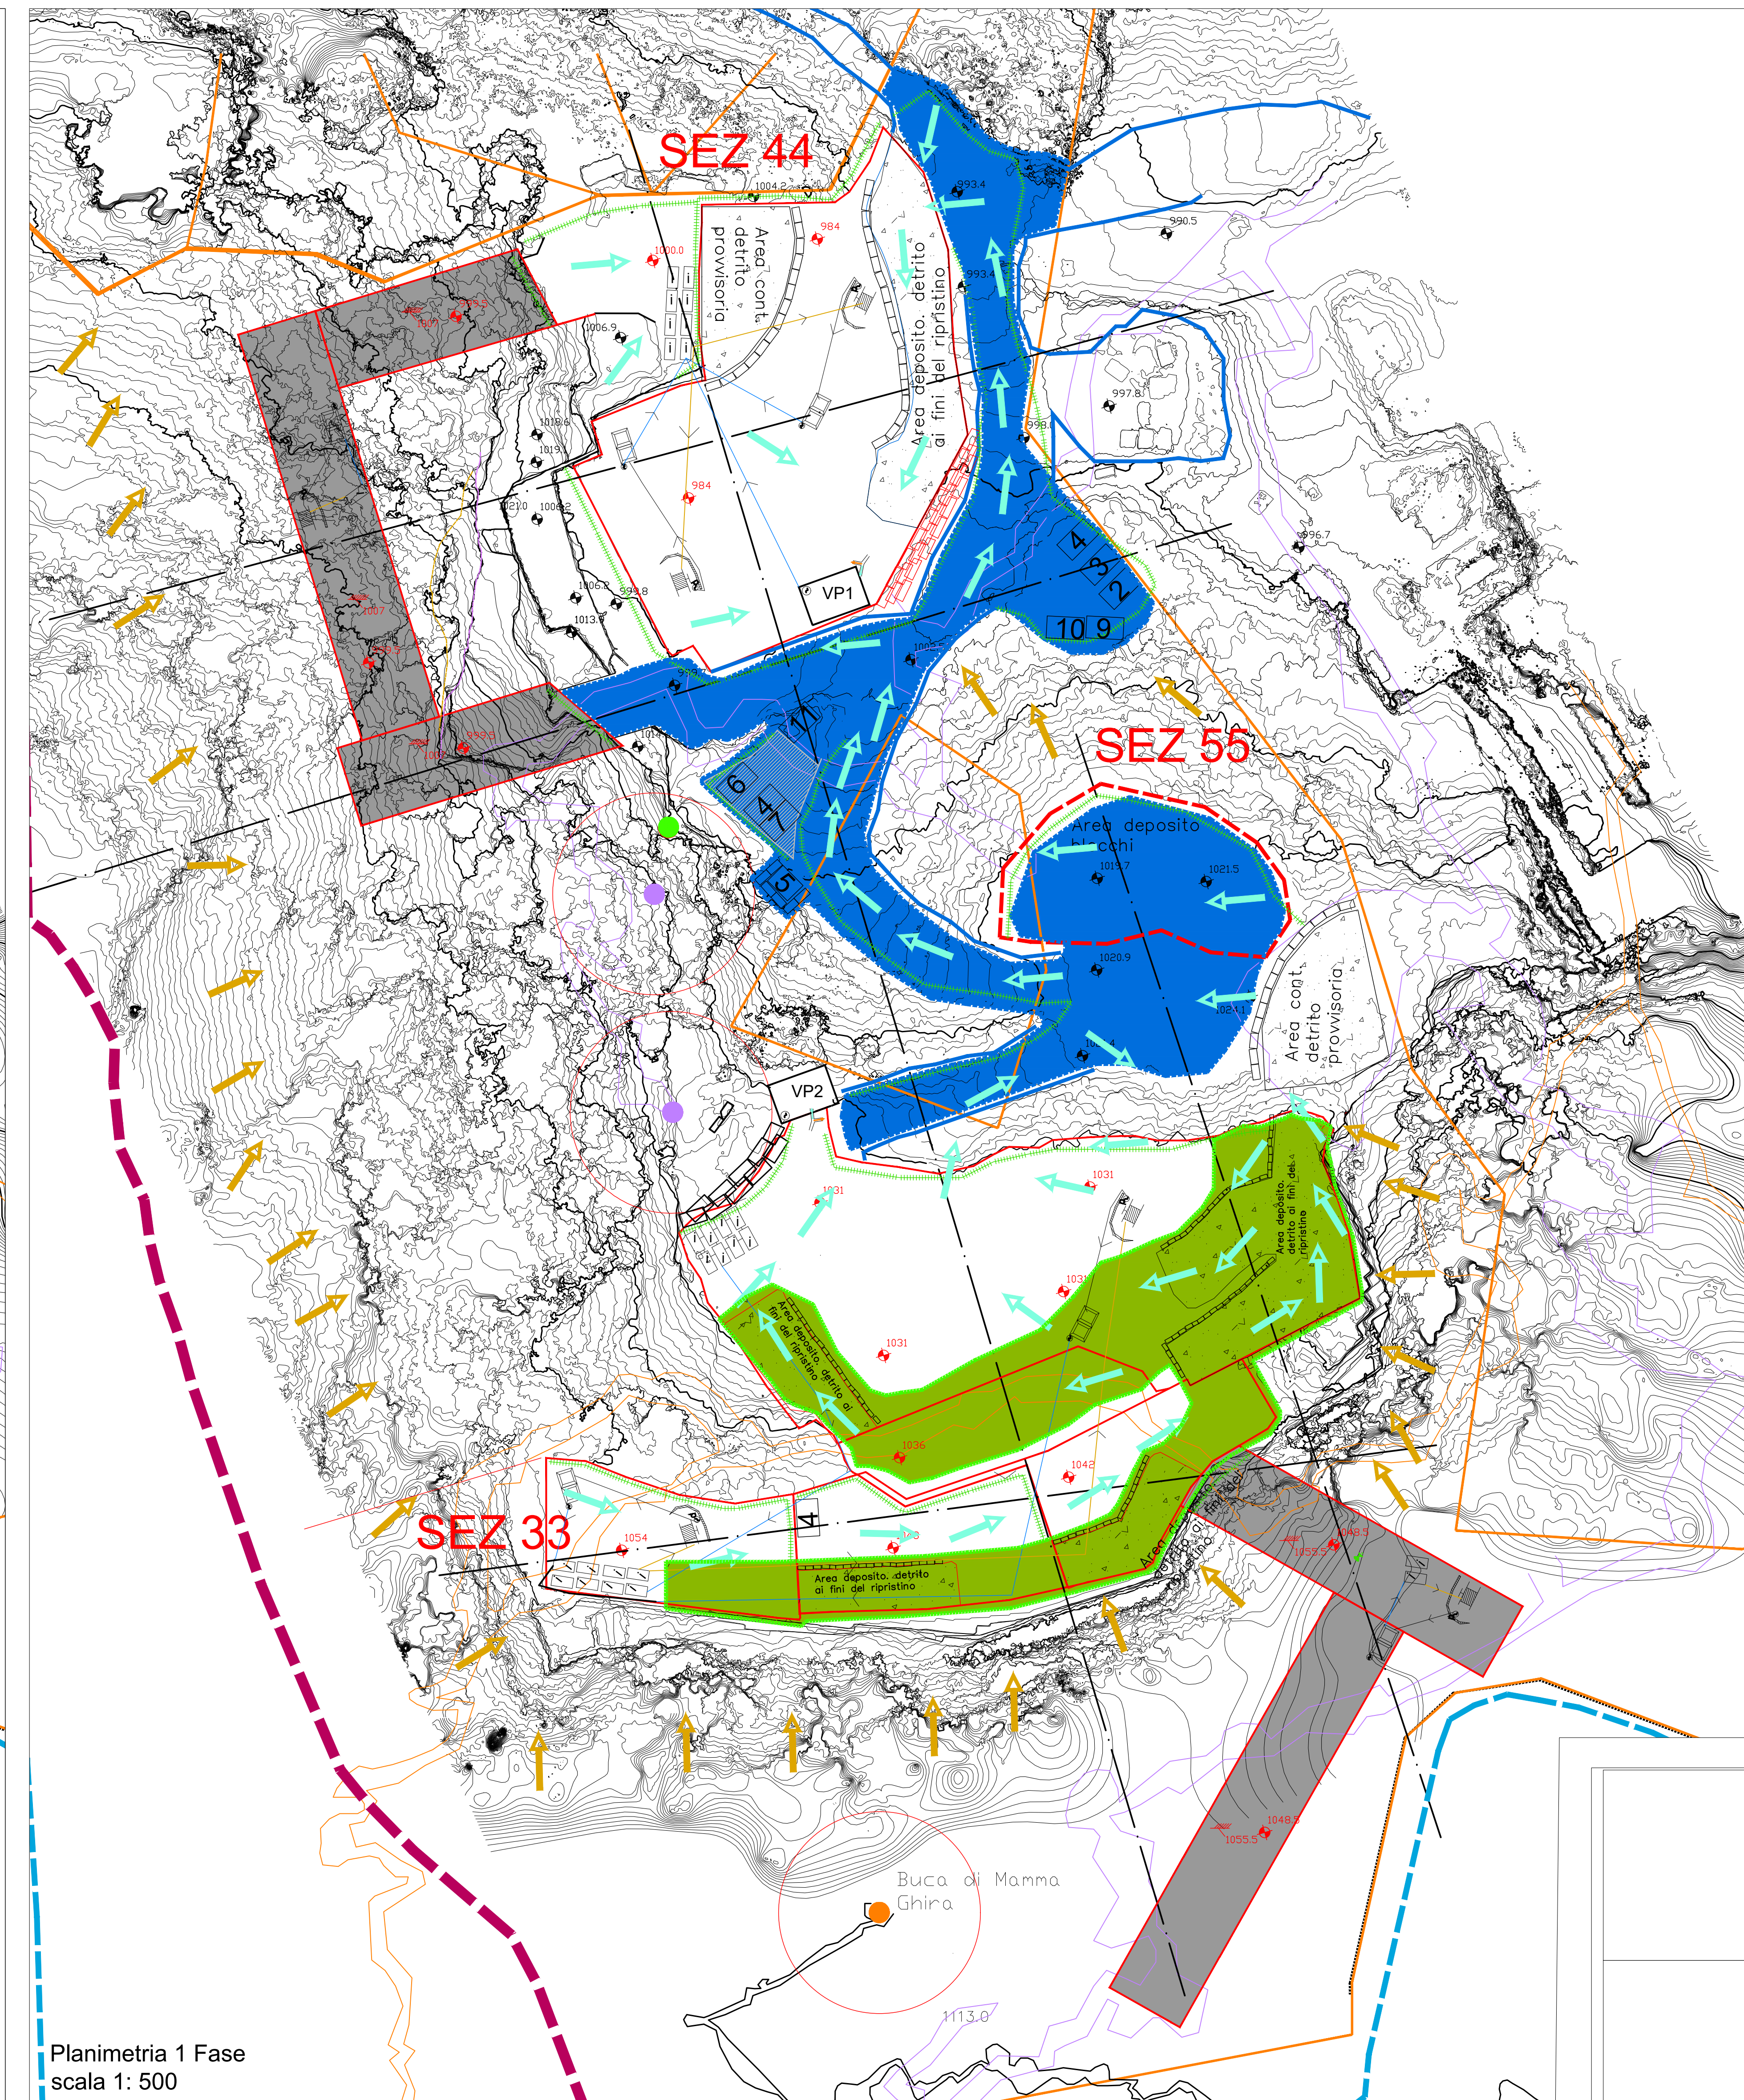


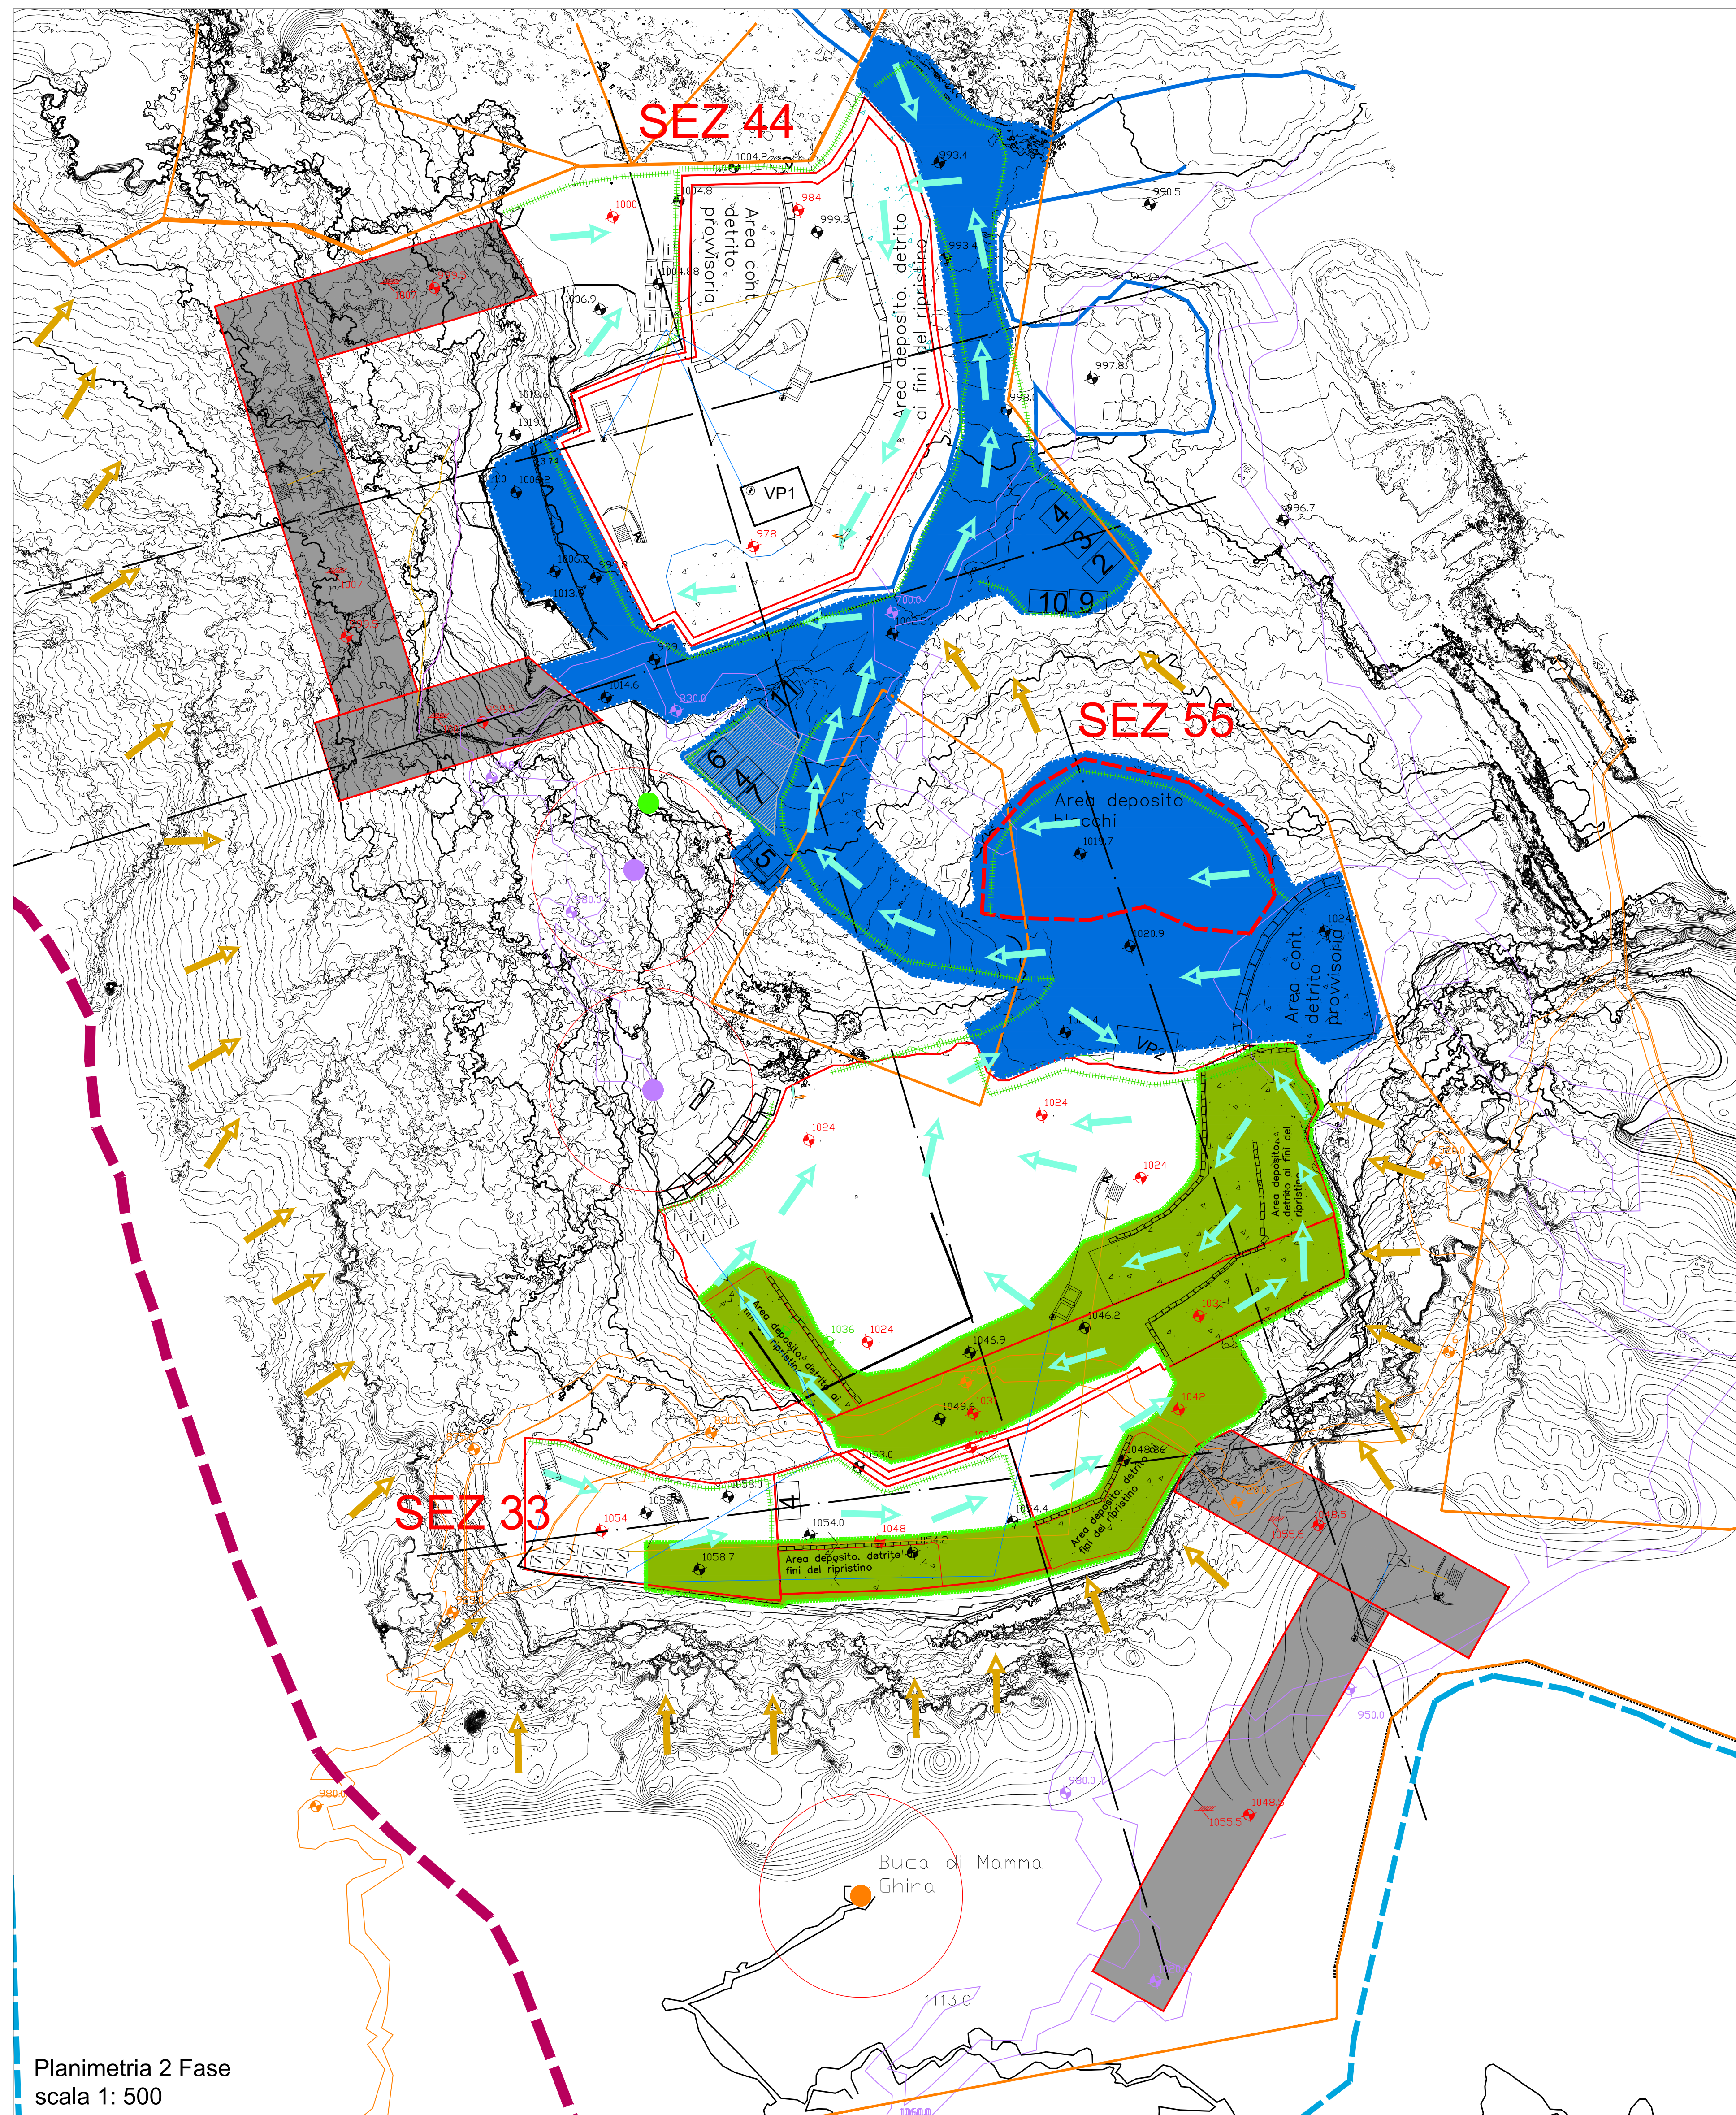

LEGENDA

SEGNi CONVENZIONALI

Quote in metri sul livello del mare

Quote in metri di progetto

Quote in metri soffitto galleria

Servizi Vari

1- ufficio

2- Mensa

3- Spogliato

4- Deposito materiale

5- Cisterna Gasolio

6- Generatore

7- Officina

8- Deposito Materiali ed Attrezzature

9- Vasca contenitore ferro e acciaio

10- Vasca contenitore Big Bag marmettola

11- Disale

Deposito/accumulo idrico acque meteoriche e/o riciclate

Tracce sezioni

Limite aree in disponibilità

Limite bacino estrattivo

Limite aree protette ZPS

Ingresso grotte verificato

Buca Mamma Ghira n° 1269

Ingresso grotte verificato giugno 2021

ABISSO TARZANELLI N° 1046

Buca del Balancio N° 1299

Fascia rispetto di 15m ingresso grotte, area interdotta a qualsiasi lavorazione.

Frattura associata a vecchio canale di lavorazione, con possibile collegamento con ingresso carico sovrastante.

Sviluppo planimetrico del complesso Abisso Tarzanelli- Buca Sotto strada e relative quote in m s.l.m.

Sviluppo planimetrico dell'Abisso Eunice e relative quote in m s.l.m.

Sviluppo planimetrico della Buca di Mamma Ghira e relative quote in m s.l.m.

Visibilità e piazzali su detrito/ravaneto

Visibilità e piazzali

Bancate e tagli

Fronti a cielo aperto di progetto autorizzato

Ciglio tecnica

Estensione sottotecnica

Cordatura in blocchi per contenimento o protezione

Rampe di servizio

Vasche gestione AMPP e successive AMP

Pavimentazione in cls impermeabile

Rete parassassi

Andamento indicativo delle AMD nel cantiere

Andamento indicativo delle AMDNC

Superfici offerenti alla vasca VP1 (area cantiere inferiore)

Superfici offerenti alla vasca VP2 (area cantiere superiore)

Pompa di invio acque

Tagliatrice a filo diamantato

Tubazione invio acque di lavorazione filtrate/depurate ai punti di stoccaggio

Tubazione di mandata delle acque depurate/chiare ai punti di stoccaggio/lava

Tubazione di mandata acque reflue dai punti di raccolta al sistema a sacchi

Tubazione di mandata AMPP a sistema di depurazione

Cordoli di contenimento acque

Basti rovesci

Bypass tra AMPP e successive AMD

Impianto a sacchi filtranti

PROGETTO DI COLTIVAZIONE CAVA FOSSA dei TOMEI ex LR 35/2015 s.m.i

TAVOLA: 12

OGGETTO: PROGETTO DI COLTIVAZIONE DELLA CAVA FOSSA DEI TOMEI ai sensi della LRT 35/15 e smi

Ditta Esercente:

MARMI srl
Via A. Magagnoli 143
Carnate 24033 (AS)

Piano gestione AMD
scala 1: 500
FDT 24

Elaborato: **Luglio 2026**

I Tecnici:
Dott. Geol. Emanuele Sirgiovanni
Dott. Ing. Edoardo Remedi

Ph.D. Geol. Luca Vasselli