


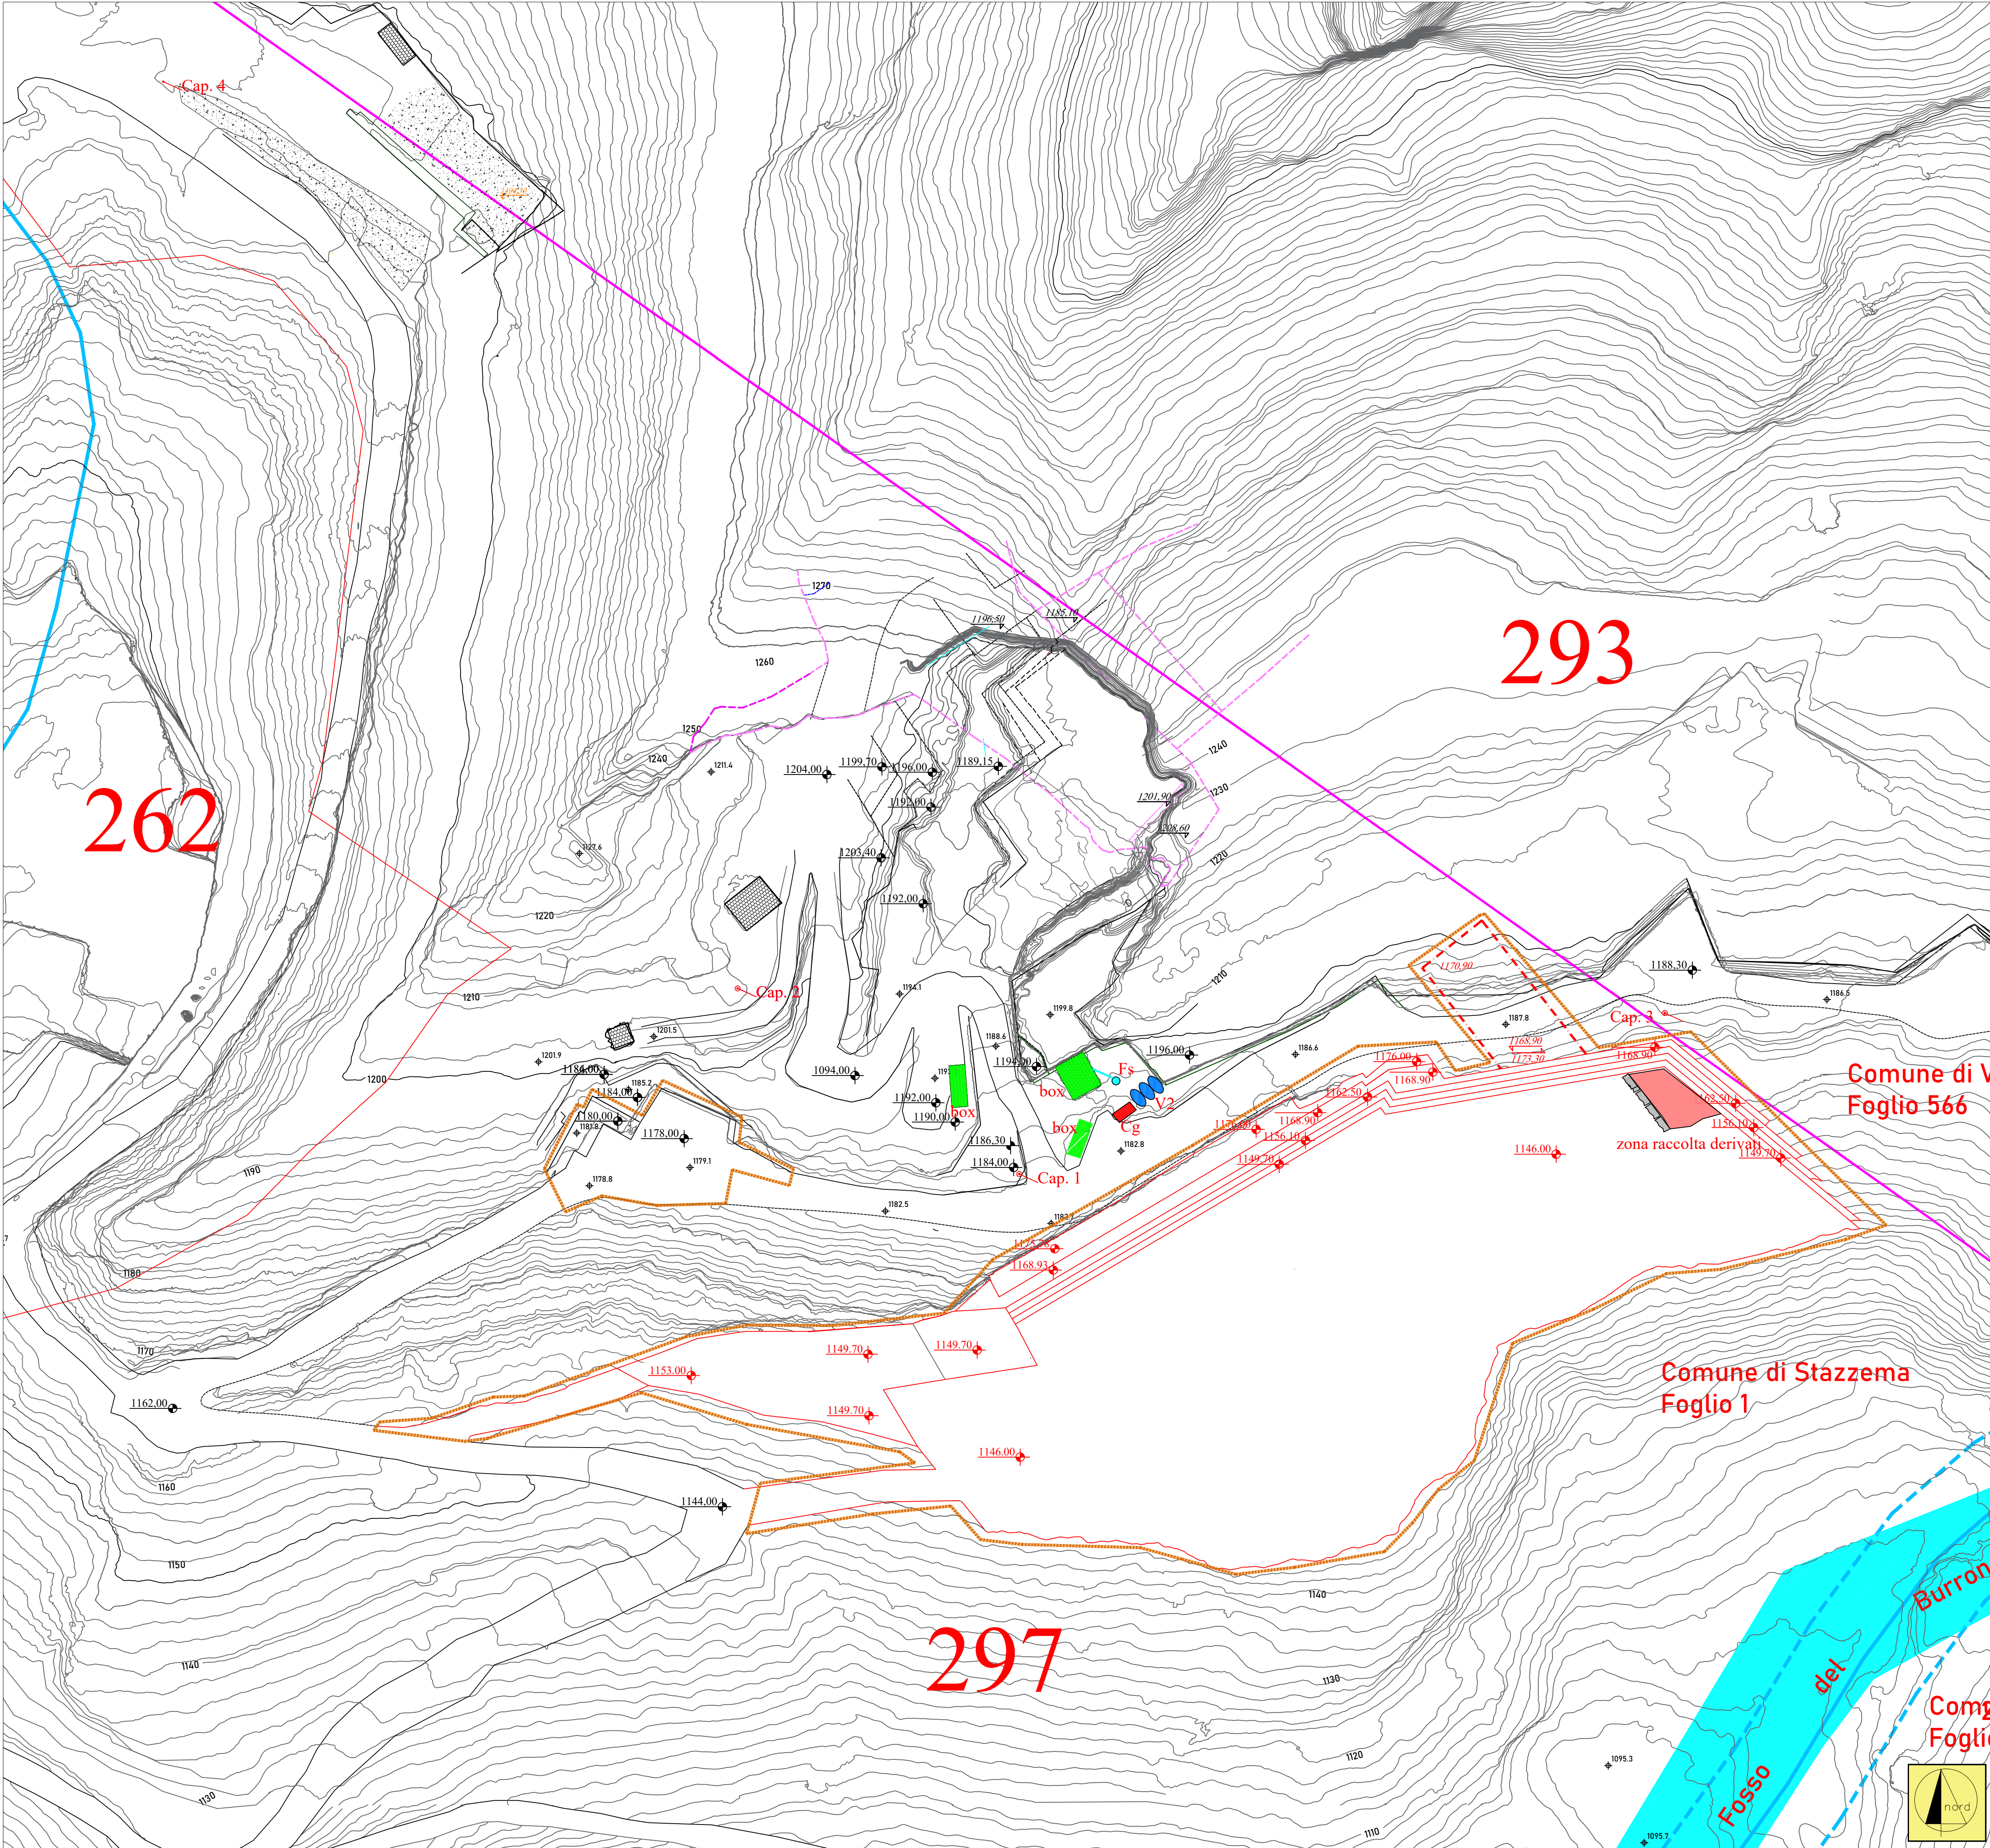

LEGENDA

- Aree contigue di cava Art. 6 - Bacino estrattivo Monte Macina, shp aree_estrattive_2018
- Limite amministrativo Comune di Stazzema / Comune di Vagli
- Area demaniale
- Reticolo idrografico e fascia di rispetto 10m
- Quote attuali
- Limiti catastali
- Traccia sezioni

- Cap. 2 Capisaldi
- Quote attuali
- Limiti bancate di progetto
- Quote di progetto
- Galleria esplorativa
- Perimetro di scavo

- Fs
- Box per maestranze e fossa settica a tenuta
- Box per maestranze e magazzino attrezzi
- V1 - cisterne per raccolta acque
- V2 - cisterne per raccolta acque
- Cg - cisterne per gasolio
- Vamp - vasca acque prima pioggia e disoleatore

COMUNE DI STAZZEMA PROVINCIA DI LUCCA			
Progetto:		VARIANTE PROGETTO DI COLTIVAZIONE CAVA FANIELLO ai sensi della L.R.35.2015 e L.R.10/2010. In conformità al PABE (PIT / PPR - scheda n.8 - Bacino Estrattivo Monte Macina) dei piani di bacino di iniziativa pubblica dei bacini estrattivi del Comune di Stazzema	
Proponente :		VERSILIA MARM S.R.L.	
Elaborato :		STATO FINALE (cinque anni attività) con sovrapposto reticolo ed aree demaniali	
Tavola nr. : 11d		Scala 1:500	Commessa:
00	Luglio 2026	Progetto esecutivo	VERSILIA MARM SRL
Rev. nr :	Data	Oggetto	Approv.
Progettazione: Studio di Geologia tecnica, ambientale e mineraria dott. geologo Vinicio Lorenzoni Via Piave n.285- 55047 seravezza (LU) Cell. 340 8102753 E-mail: vincio.lorenzoni@gmail.com P.Iva 02116530466 N° 1534 Ordine Geologi Toscana - Sez.A			
Responsabili del progetto :		Collaboratori:	
Dott. geologo Vinicio Lorenzoni			
(1997) M. Balducci (1997) M. del Campi (1999) La Piana (1999) M. Albicini Cin. d' Anzi La Valsuccia (F. Tassin) M. Salsi, F. Biondolini Val Torno (Col. di Fiesole) (1987) M. Basso 