
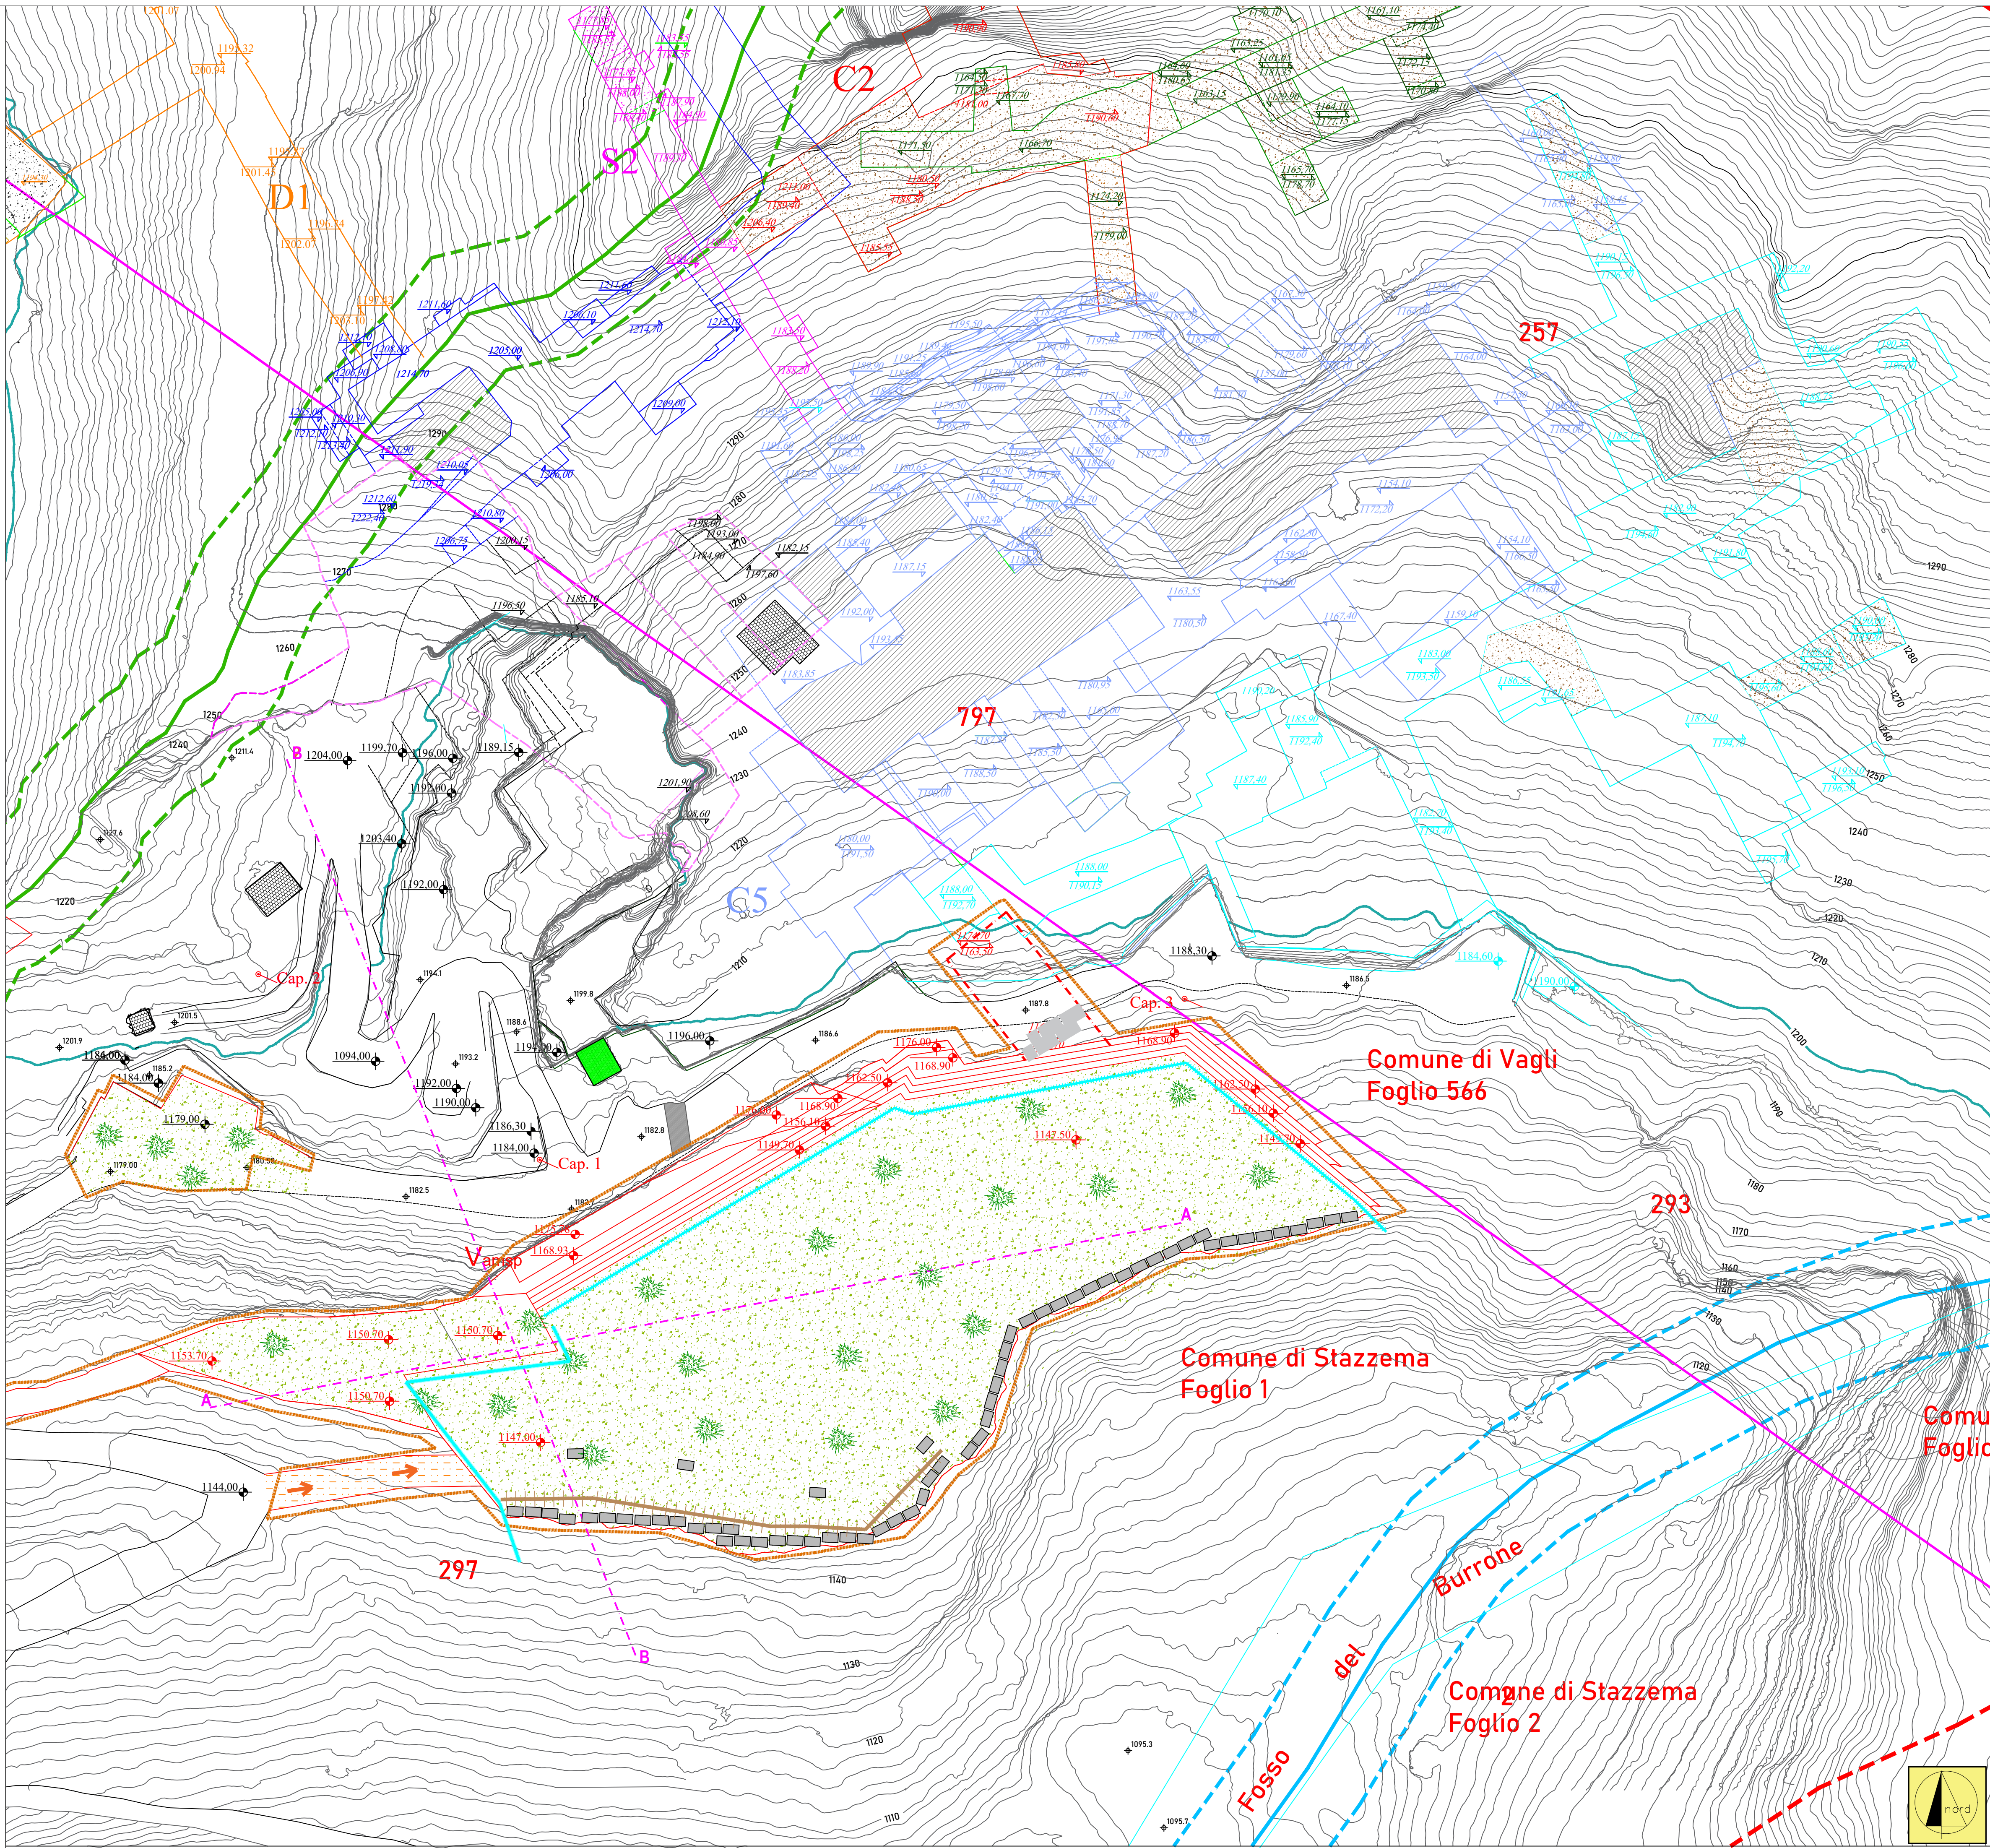


SEZIONE A-A_STATO DI PROGETTO / STATO RIPRISTINO

- Perimetro A.C.C. Parco Regionale Alpi Aigueane
 Limite amministrativo Comune di Stazzema / Comune di Vigli
 Reticolo idrografico e fascia di rispetto 10m
 crinale e fascia di rispetto 10m
 curva di livello 1200m slm
 Sviluppo gallerie esistenti C4, C5
 Quote tetto - letto gallerie esistenti C4, C5
 Sviluppo galleria esistente S2
 Quote tetto - letto galleria esistente S2
 Sviluppo galleria esistente C1
 Quote tetto - letto galleria esistente C1
 Sviluppo gallerie esistenti S3, C2, C8
 Quote tetto - letto gallerie esistenti S3, C2, C8
 Sviluppo gallerie esistenti D1
 Quote tetto - letto galleria D1
 Sviluppo sottotecnica
 Detrito riempimento gallerie esistenti Perimetro di scavo
 142.7 Quote attuali
 297 Limiti catastali
Cap. 2 Caispali 1145.00 Quote attuali
 Limiti bancate di progetto
 1145.00 Quote di progetto
 Galleria esplorativa
 Recinzione di parapetto
 Arbusti
 Blocchi
 ne pi.mento gallerie abbandonate Traccia sezioni
 Aree di rimodellamento morfologico con
 materiale misto terra e detriti Canaletta ruscellamento acque
 Sistemazione tracciato viabilità per fini escursionistiche e installazione pannelli didattici

COMUNE DI STAZZEMA PROVINCIA DI LUCCA			
Progetto: VARIANTE PROGETTO DI COLTIVAZIONE CAVA FANIELLO <i>ai sensi della L.R.35.2015 e L.R.10/2010.</i> <i>In conformità al PABE (PIT / PPR - scheda n.8 - Bacino Estrattivo Monte Macina) dei piani di bacino di iniziativa pubblica dei bacini estrattivi del Comune di Stazzema</i>			
Proponente : VERSILIA MARMI S.R.L.			
Elaborato : CARTA DEL PROGETTO DI RIPRISTINO E RIQUELIFICAZIONE AMBIENTALE. SEZIONI TIPICHE			
Tavola nr. :	14	Scala 1:500	Committente:
00	Luglio 2026	Progetto esecutivo	VERSILIA MARMI SRL
Rev. nr. :	Data	Oggetto	Approv.
Progettazione: Studio di Geologia tecnica, ambientale e mineraria dott. geologo Vinicio Lorenzoni Via Piave n.285- 55047 saravezza (LU) Cell. 340 8100755 E-mail: vincio.lorenzoni@gmail.com P.Iva 02116530466 N°1534 Ordine Geologi Toscana - Sez.A			
Responsabili del progetto : Dott. geologo Vinicio Lorenzoni		Collaboratori:	

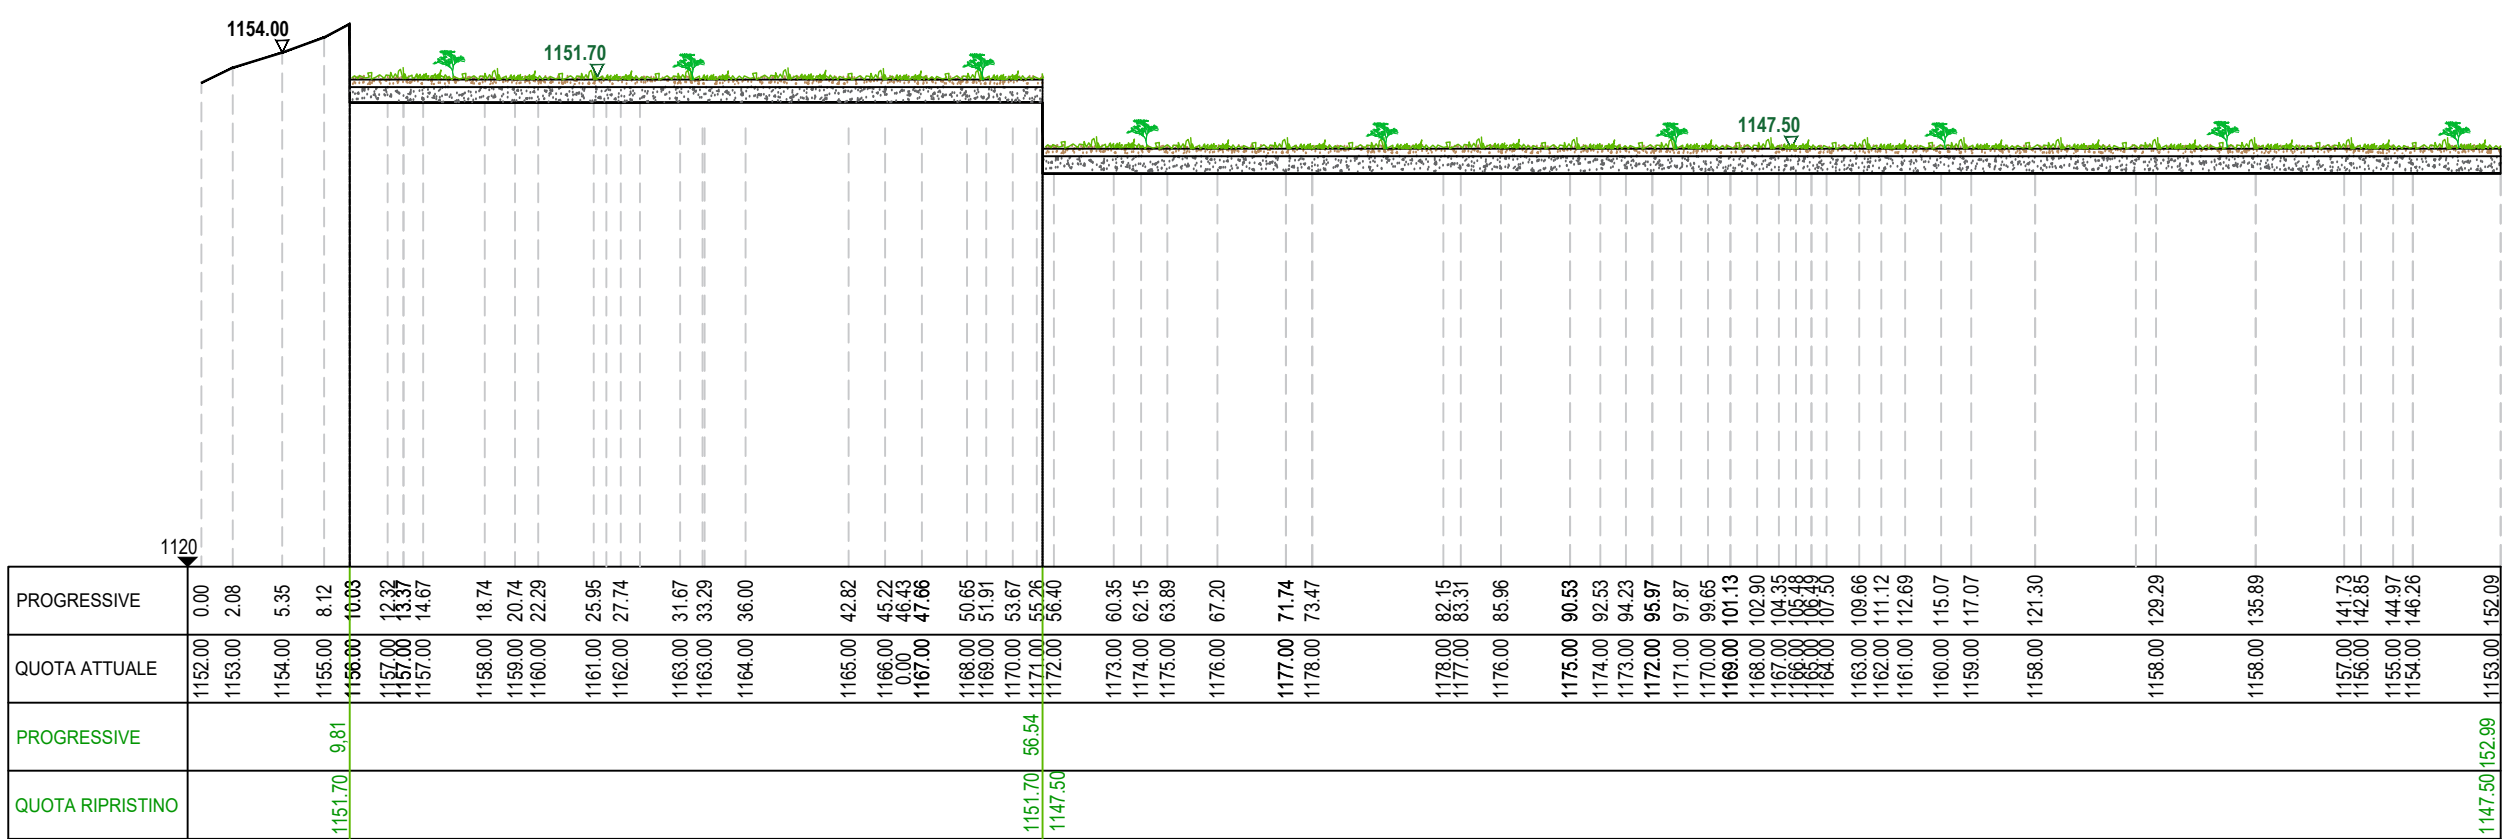