




Quadro A Carta delle fratture a grande scala e piccola scala (settore galleria superiore) su base topografica stato attuale

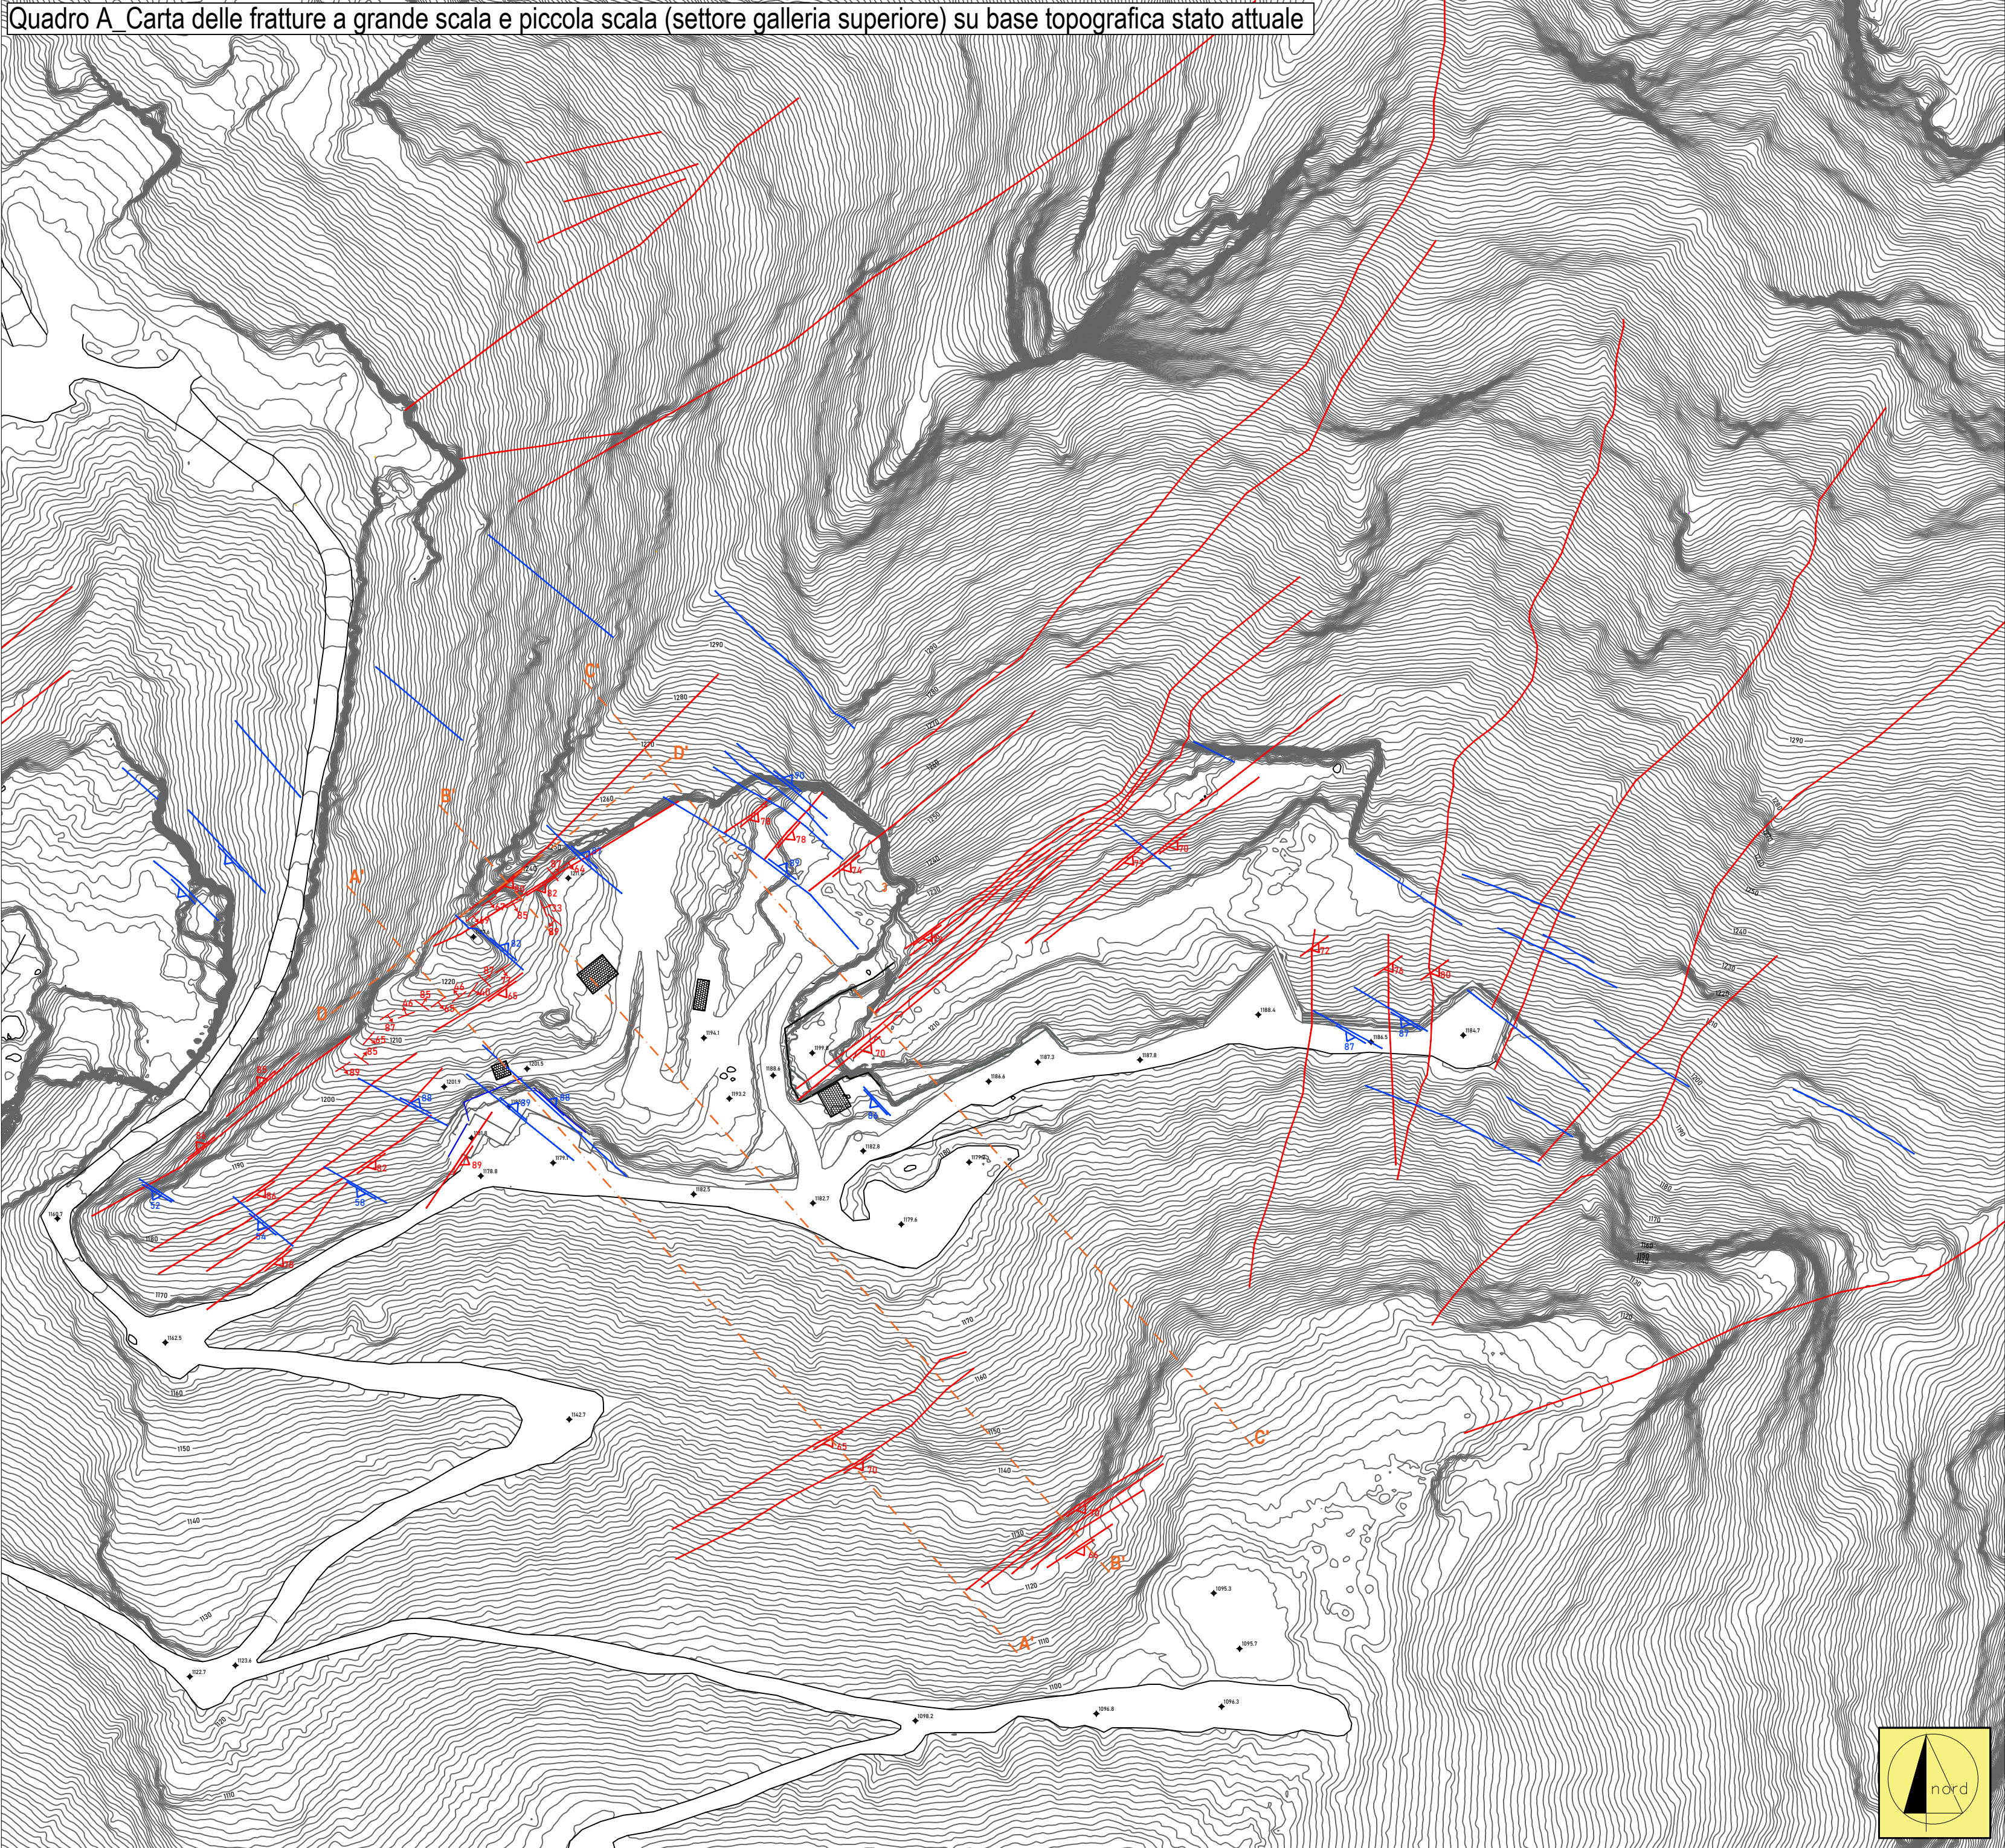


Quadro B Carta delle fratture a grande scala su ortofoto stato attuale

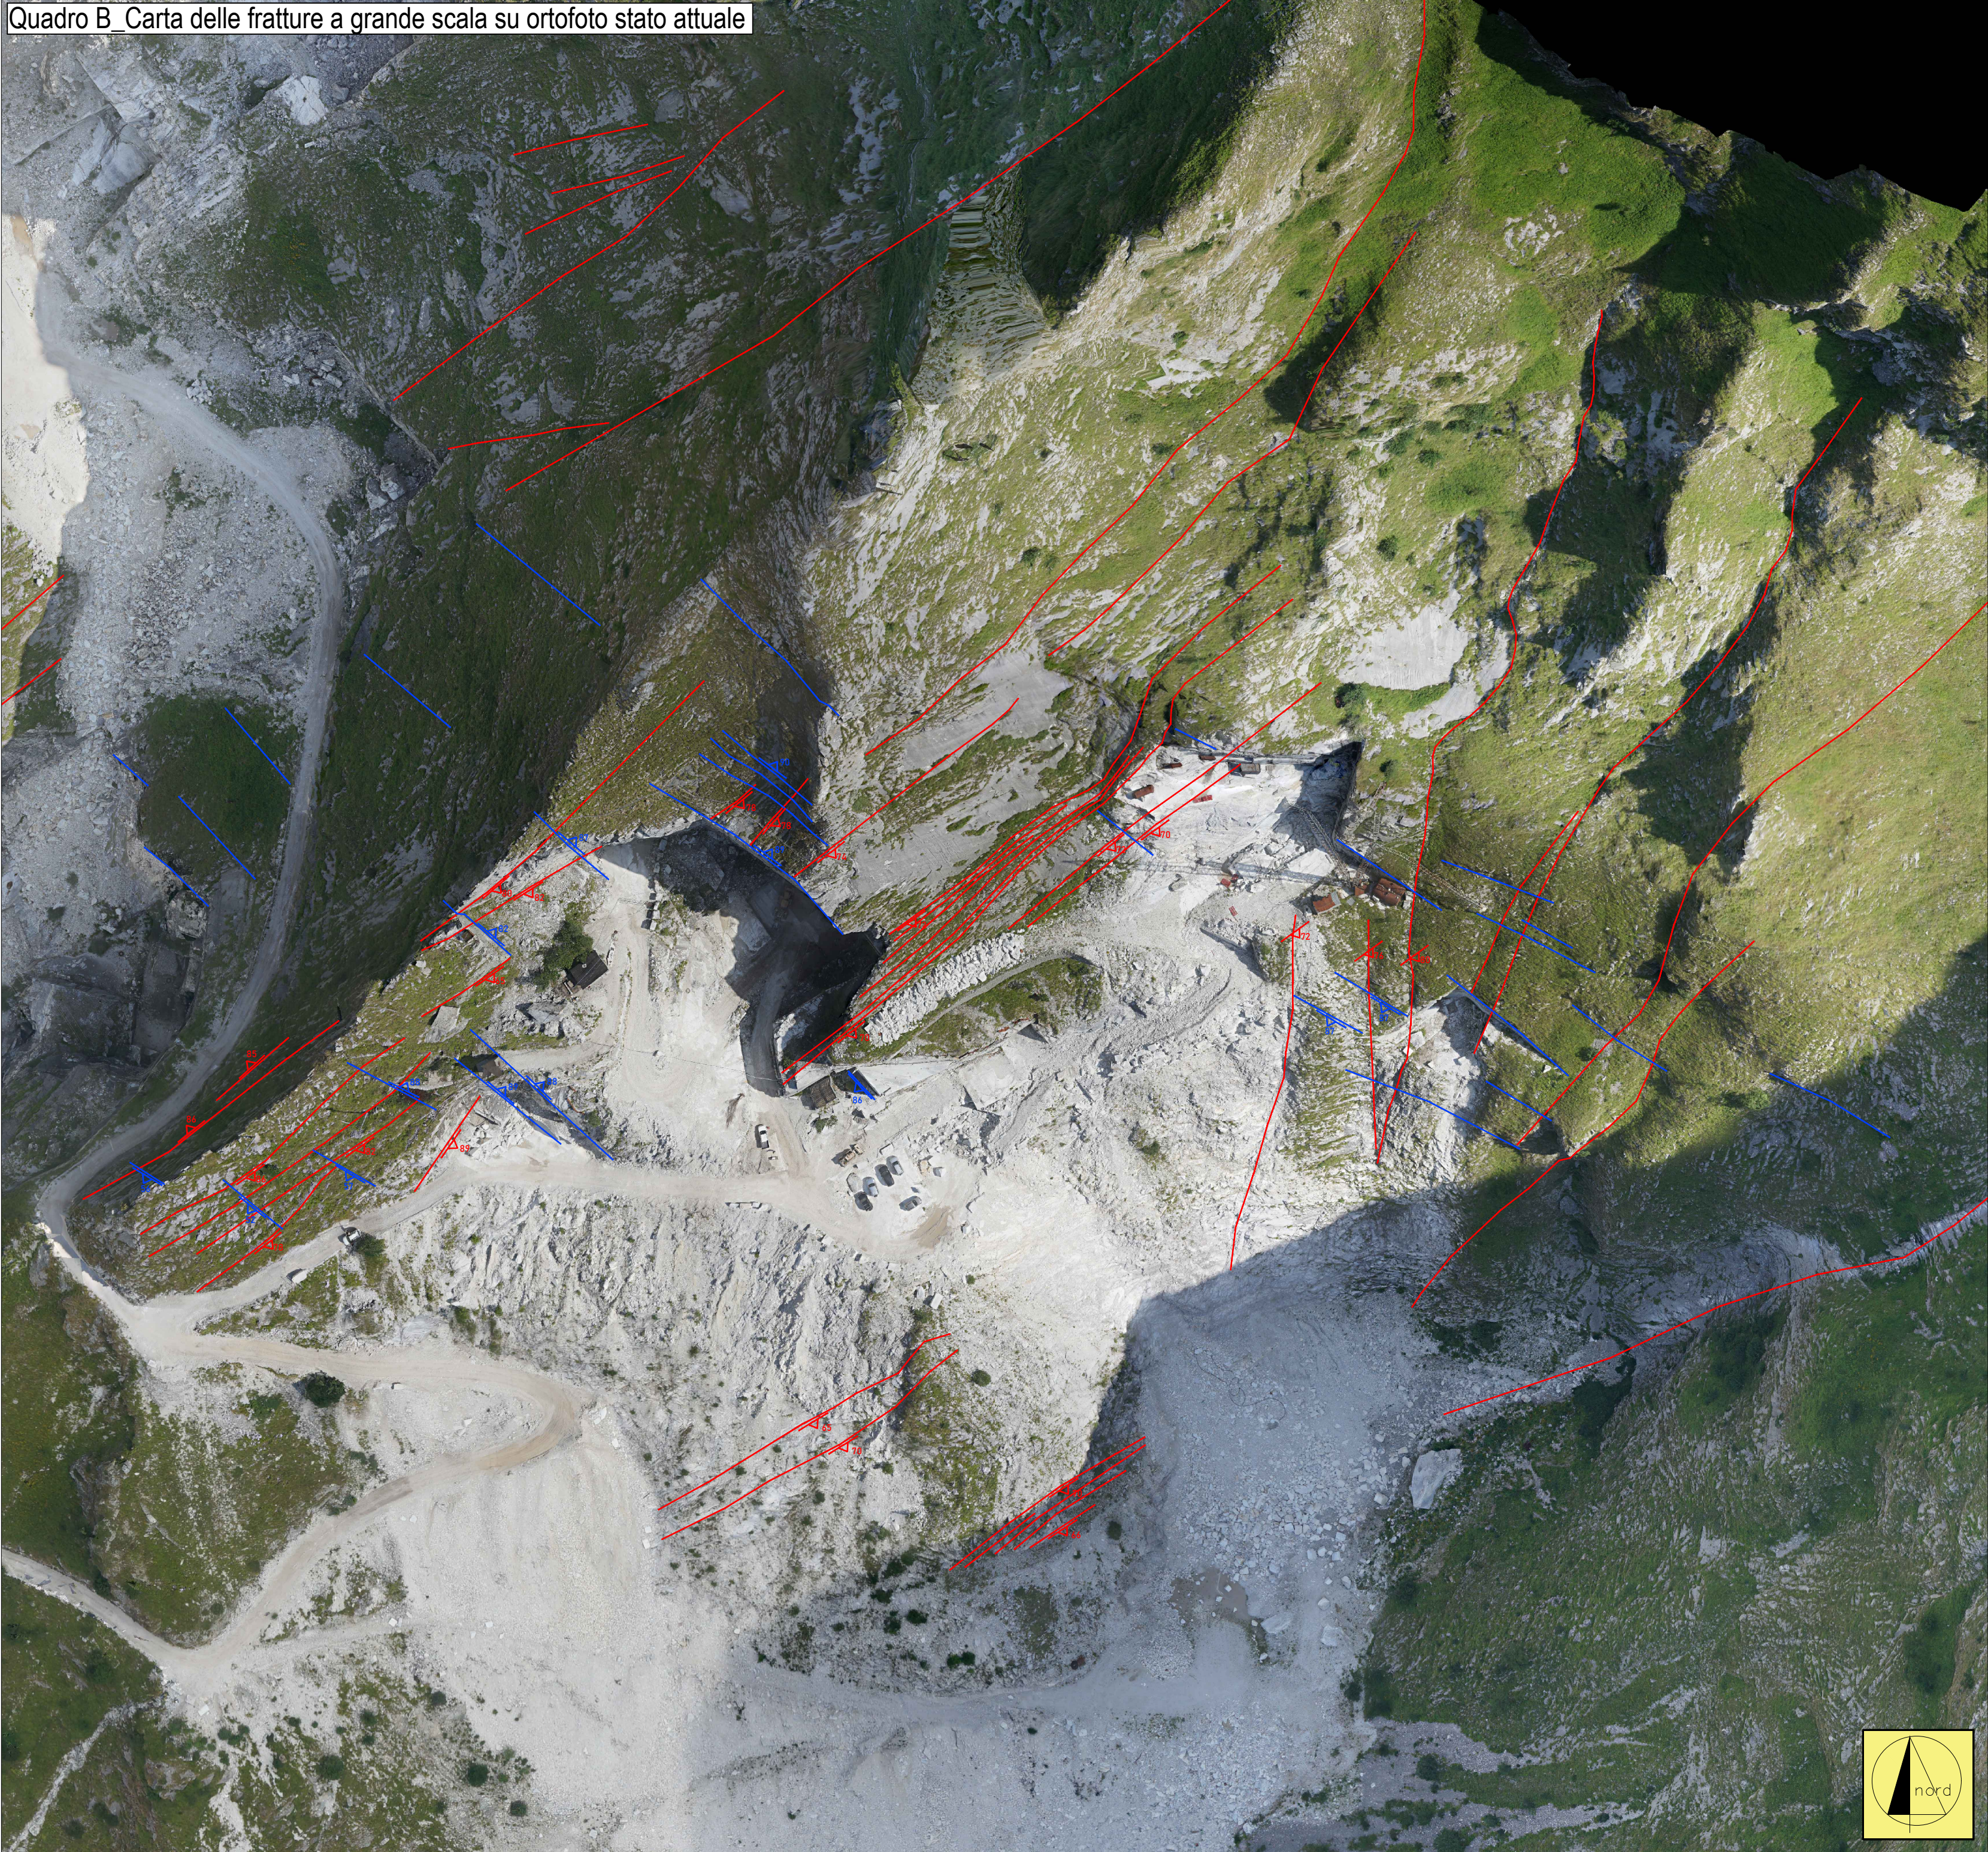

Quadro C sezioni geostrutturali stato attuale

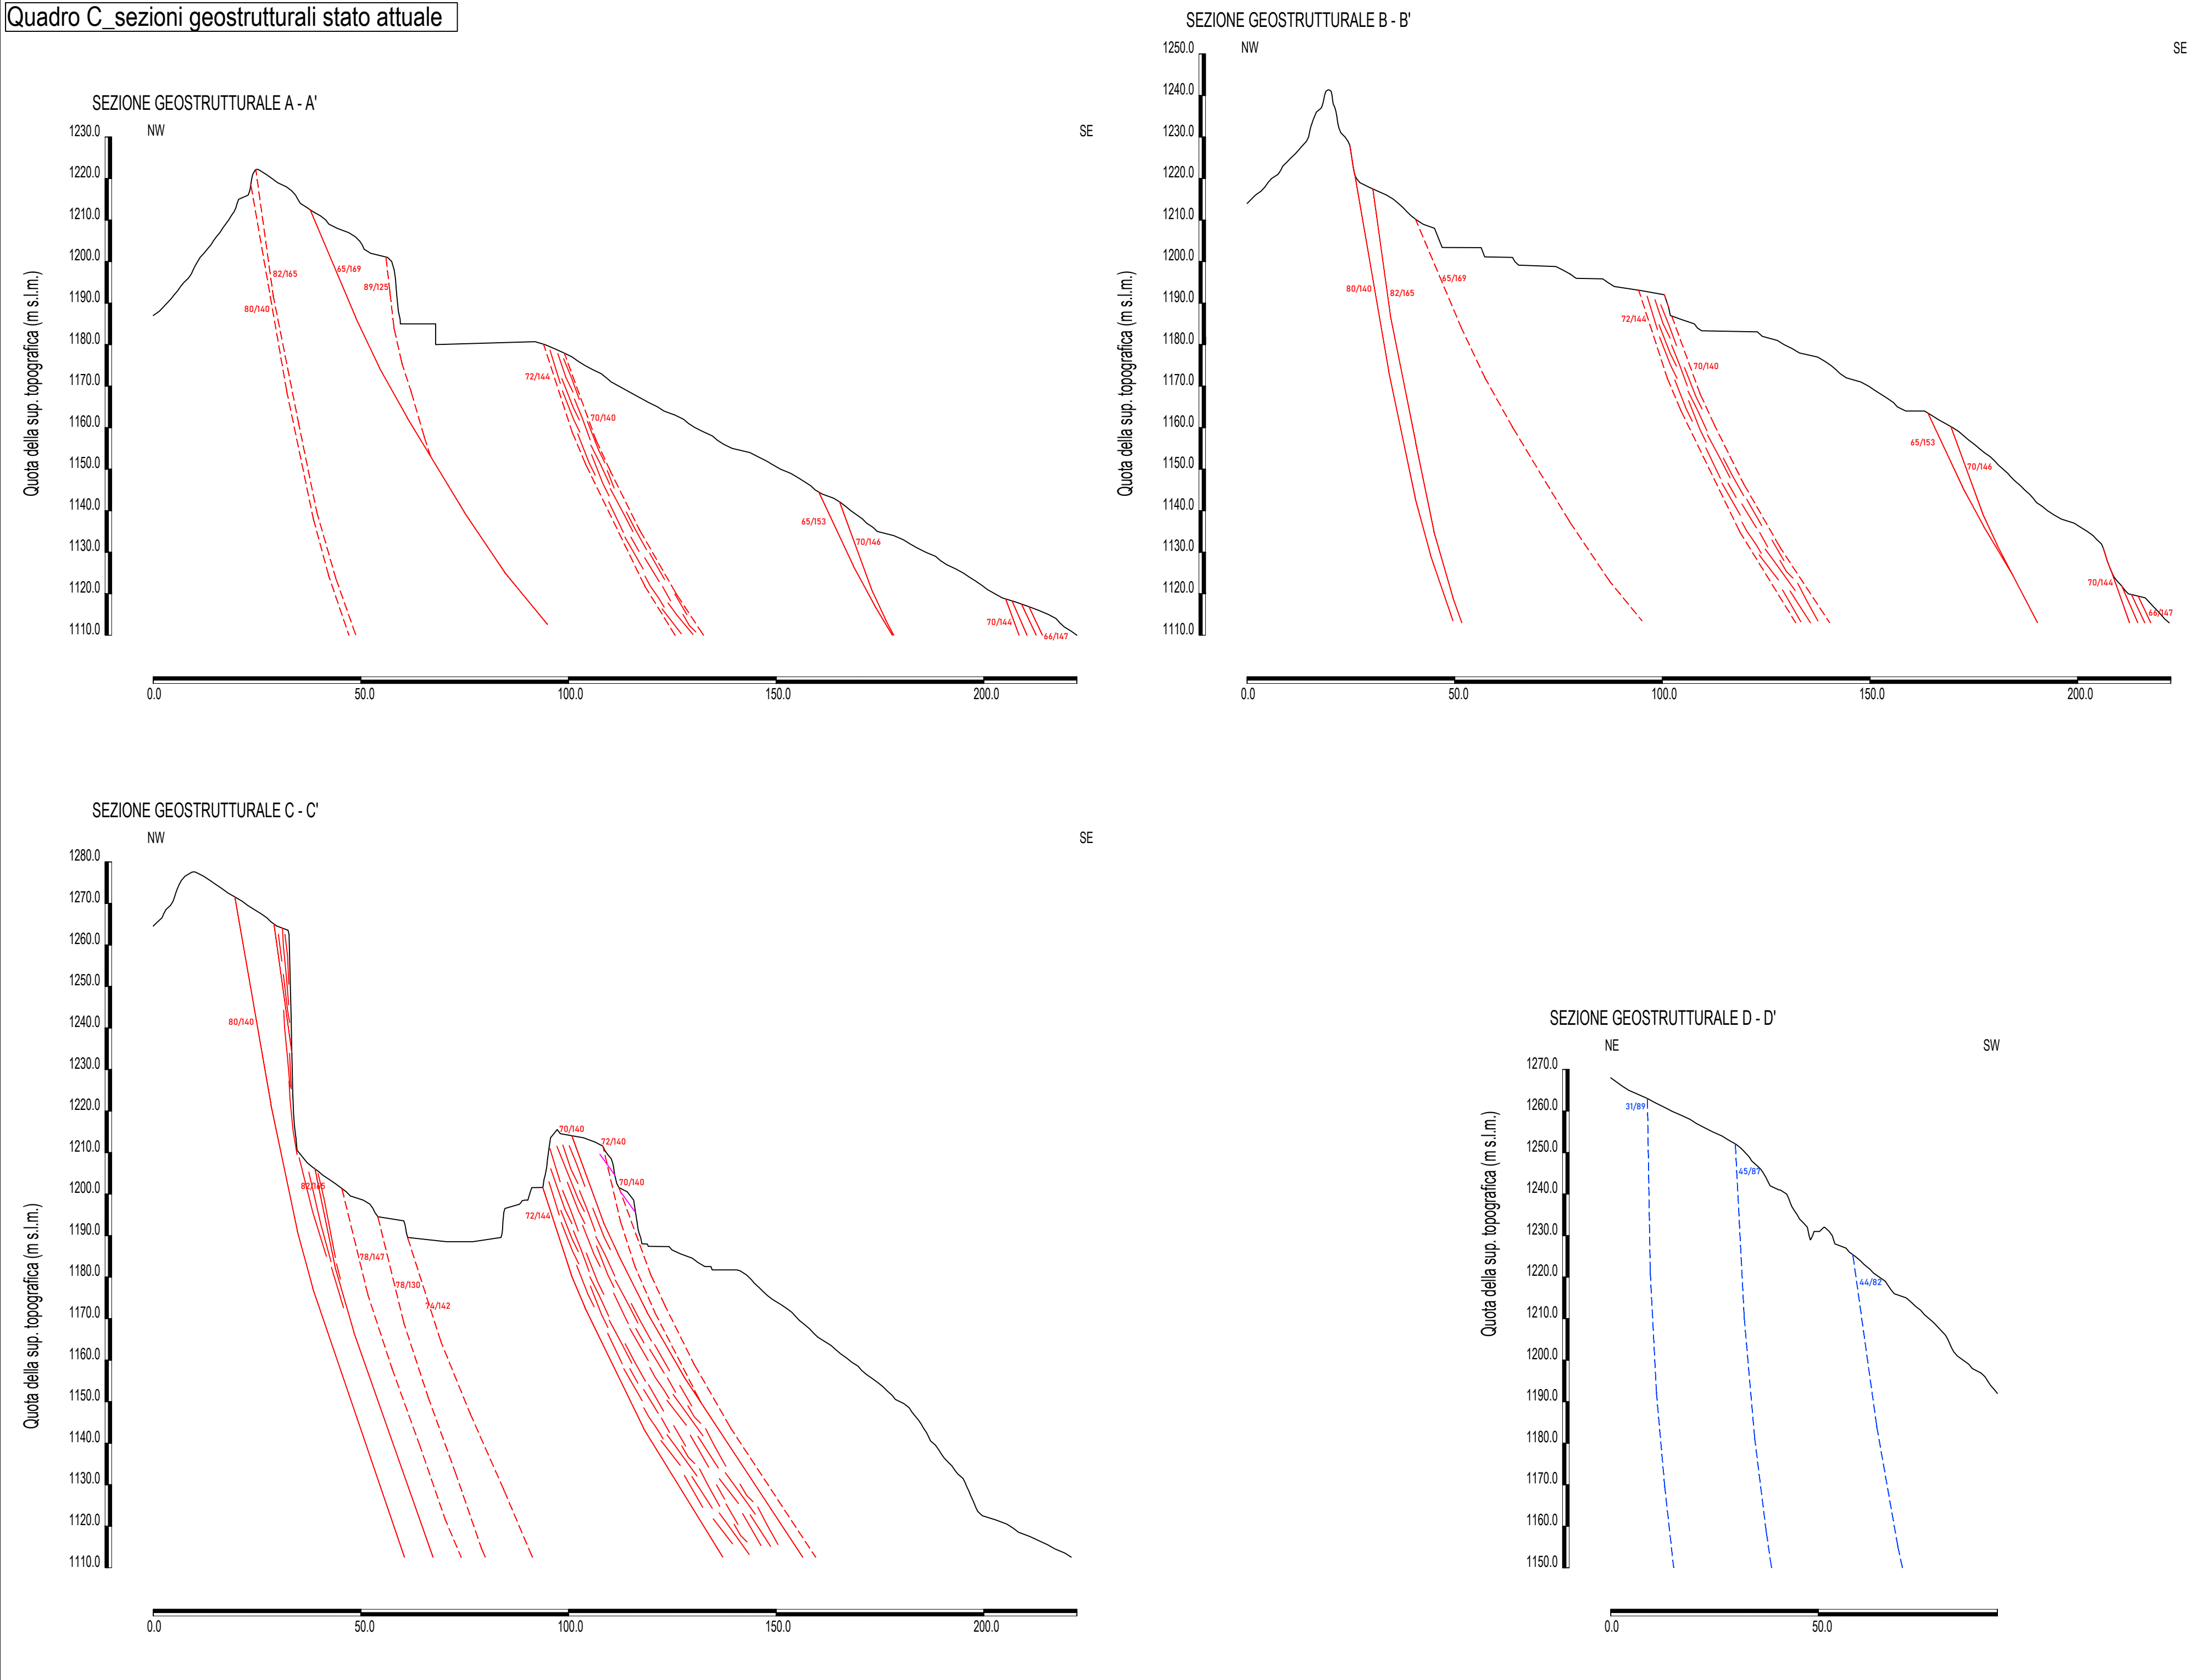

Quadro D sezioni geostrutturali stato di progetto

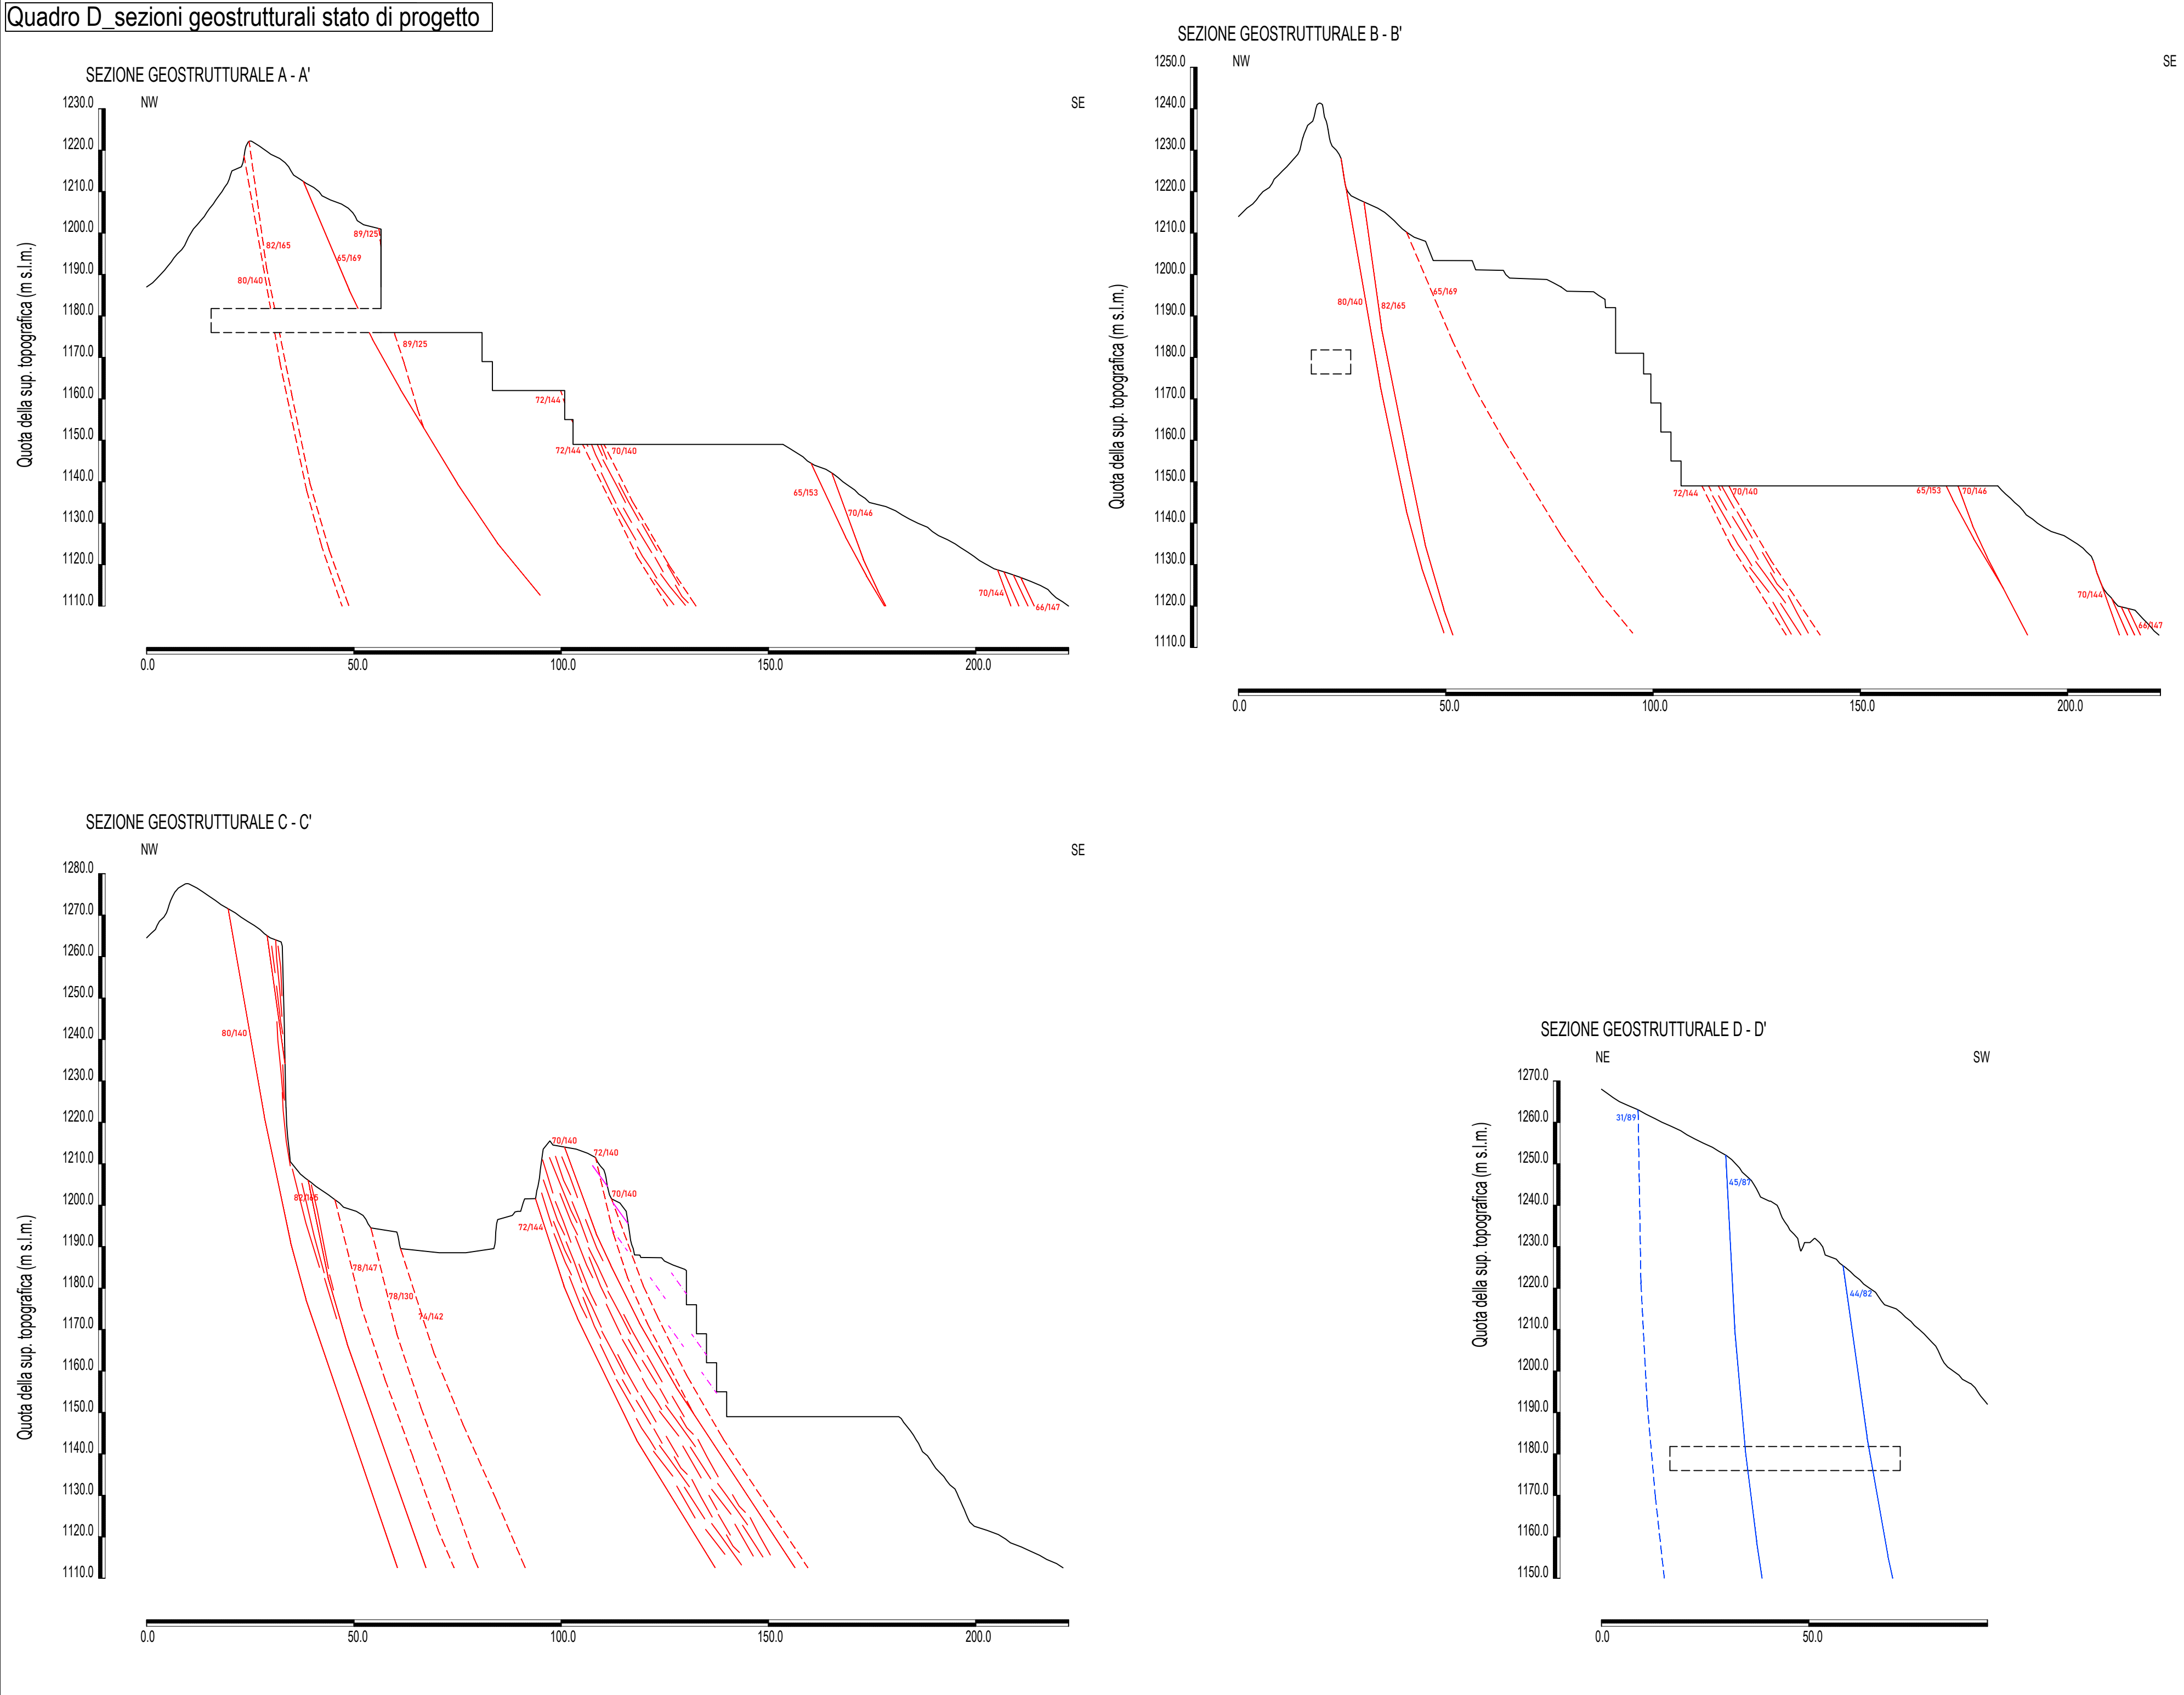

COMUNE DI STAZZEMA
PROVINCIA DI LUCCA

Progetto:

VARIANTE PROGETTO DI COLTIVAZIONE
CAVA FANIELLO
ai sensi della L.R.35.2015 e L.R.10/2010.
In conformità al PABE (PIT / PPR - scheda n.8 - Bacino Estrattivo
Monte Macina) dei piani di bacino di iniziativa pubblica dei bacini
estrattivi del Comune di Stazzema

Proponente :

VERSILIA MARMI S.R.L.

Elaborato :

CARTA DELLE FRATTURE A GRANDE SCALA
E SEZIONI GEOSTRUTTURALI

Tavola nr. :	15	Scala 1:500	Commessa:
00	Luglio 2026	Progetto esecutivo	VERSILIA MARMI SRL
Rev. nr. :	Data	Oggetto	Approv.

Progettazione:

Studio di Geologia tecnica, ambientale e mineraria
dott. geologo **Vinicio Lorenzoni**
Via Piave n.285- 55047 seravezza (LU)
Cell. 340 6102753
E-mail: vinicio.lorenzoni@alice.it
P.Iva 02116530466
N°1534 Ordine Geologi Toscana - Sez.A

Responsabili del progetto :

Dott. geologo **Vinicio Lorenzoni**

Collaboratori:

0001

0002

