


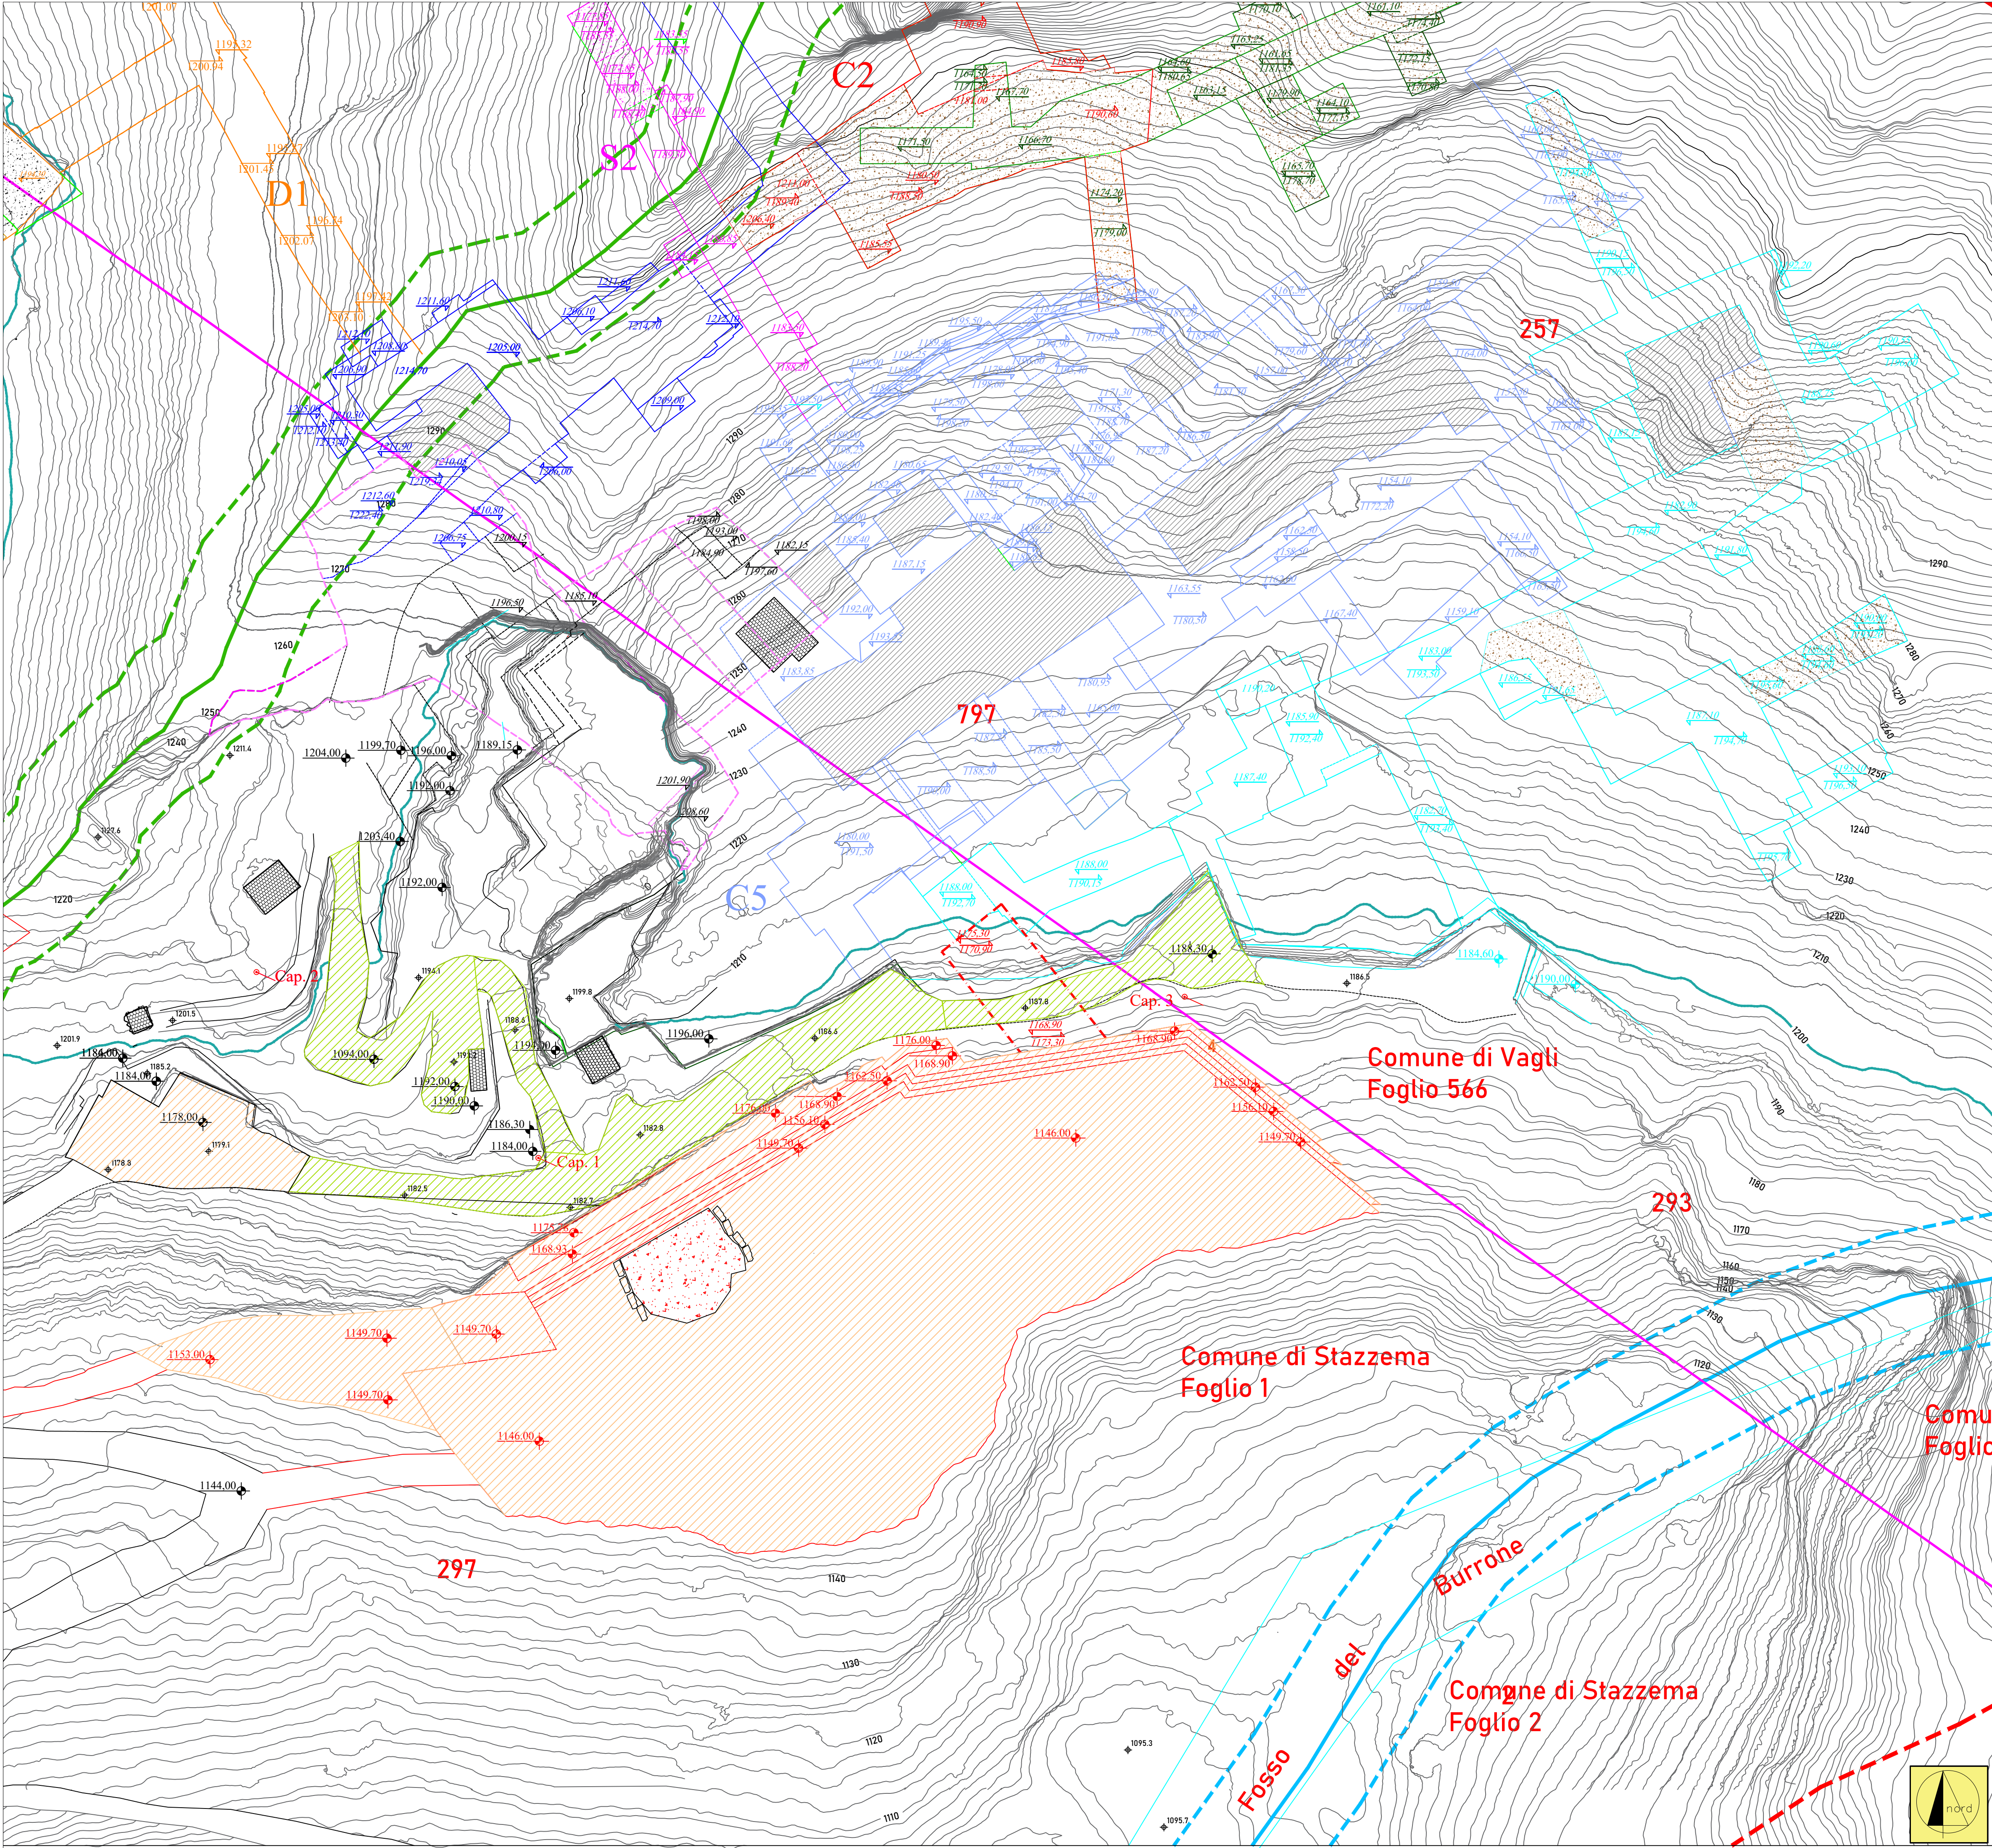

LEGENDA

- Perimetro A.C.C. Parco Regionale Alpi Apuane
- Limite amministrativo Comune di Stazzema / Comune di Vagli
- Reticolo idrografico e fascia di rispetto 10m
- crinale e fascia di rispetto 10m
- curva di livello 1200m slm
- Sviluppo gallerie esistenti C4, C5
- Quote tetto - letto gallerie esistenti C4, C5
- Sviluppo galleria esistente S2
- Quote tetto - letto galleria esistente S2
- Sviluppo galleria esistente C1
- Quote tetto - letto galleria esistente C1
- Sviluppo gallerie esistenti S3, C2, C8
- Quote tetto - letto gallerie esistenti S3, C2, C8
- Sviluppo gallerie esistenti D1
- Quote tetto - letto galleria D1
- Sviluppo sottoteca
- Detrito riempimento gallerie esistenti

Quote attuali

Limiti catastali

Traccia sezioni

Cap. 2 Capisaldi

Limiti bancate di progetto

Quote di progetto

Galleria esplorativa

Area accumulo derivati

Blocchi contenimento derivati

AMBITI

Ambito A- coltivazione attiva

Ambito C- Area servizi

COMUNE DI STAZZEMA
PROVINCIA DI LUCCA

Progetto:

VARIANTE PROGETTO DI COLTIVAZIONE
CAVA FANIELLO
ai sensi della L.R.35.2015 e L.R.10/2010.
In conformità al PABE (PIT / PPR - scheda n.8 - Bacino Estrattivo
Monte Macina) dei piani di bacino di iniziativa pubblica dei bacini
estrattivi del Comune di Stazzema

Proponente :

VERSILIA MARMIS S.R.L.

Elaborato :

Ambiti

Tavola nr. :	1amd	Scala 1:500	Commissa:
00	Luglio 2026	Progetto esecutivo	VERSILIA MARMIS SRL
Rev. nr. :	Data	Oggetto	Approv.

Progettazione:

Studio di Geologia tecnica, ambientale e mineraria
dott. geologo Vinicio Lorenzoni
Via Piave n.285- 55047 seravezza (LU)
Cell. 340 8102753
E-mail: vincio.lorenzoni@gmail.com
P.Iva 02116530466
N° 1534 Ordine Geologi Toscana - Sez.A

Responsabili del progetto :
Dott. geologo Vinicio Lorenzoni

Collaboratori: