



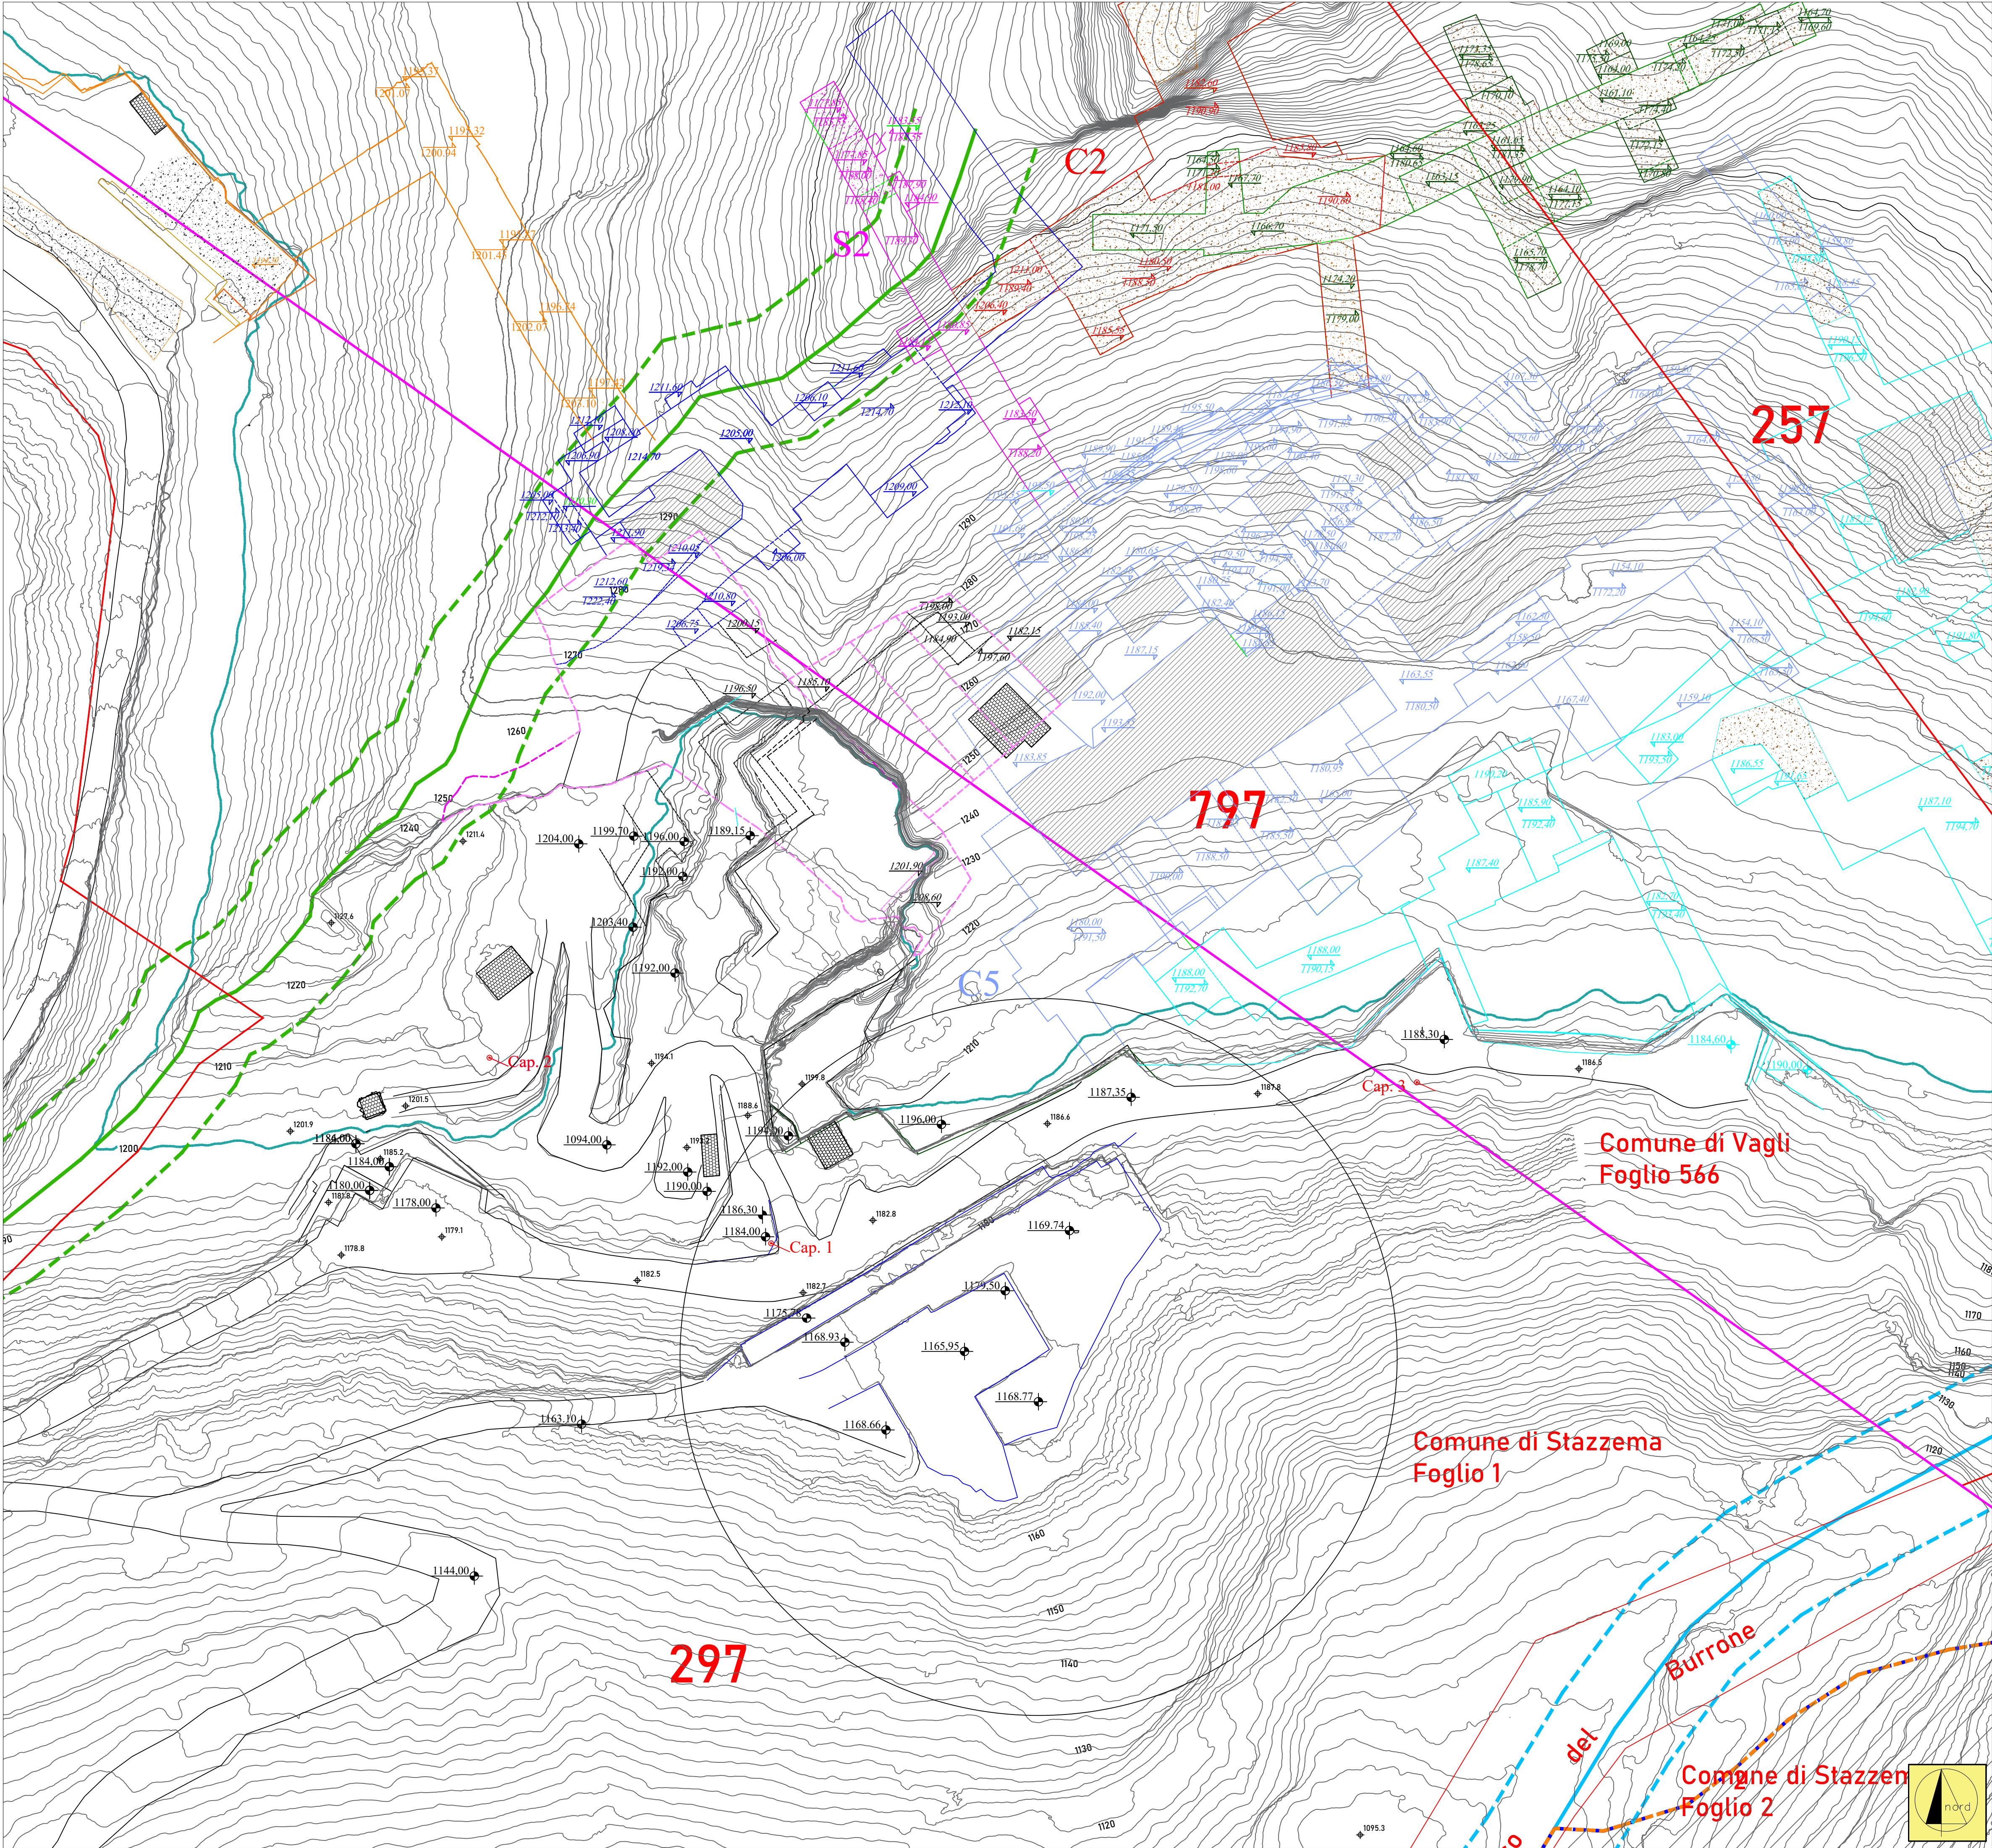

LEGENDA

- Aree contigue di cava Art. 6 - Bacino estrattivo Monte Macina, shp aree_estrattive_2018
- Limite amministrativo Comune di Stazzema / Comune di Vagli
- Reticolo idrografico e fascia di rispetto 10m
- crinale e fascia di rispetto 10m
- curva di livello 1200m sim
- Sviluppo gallerie esistenti C4, C5
- Quote tetto - letto gallerie esistenti C4, C5
- Sviluppo galleria esistente S2
- Quote tetto - letto galleria esistente S2
- Sviluppo galleria esistente C1
- Quote tetto - letto galleria esistente C1
- Sviluppo gallerie esistenti S3, C2, C8
- Quote tetto - letto gallerie esistenti S3, C2, C8
- Pilastr
- Sviluppo sottotecnica
- Detrito riempimento gallerie esistenti
- Limiti bancate esistenti a cielo aperto
- Quote attuali
- Cap. 2 Capisaldi
- Sviluppo gallerie esistenti D1
- Quote tetto - letto galleria D1
- 297 mappali catastali
- perimetri mappali catastali
- Zona di progetto

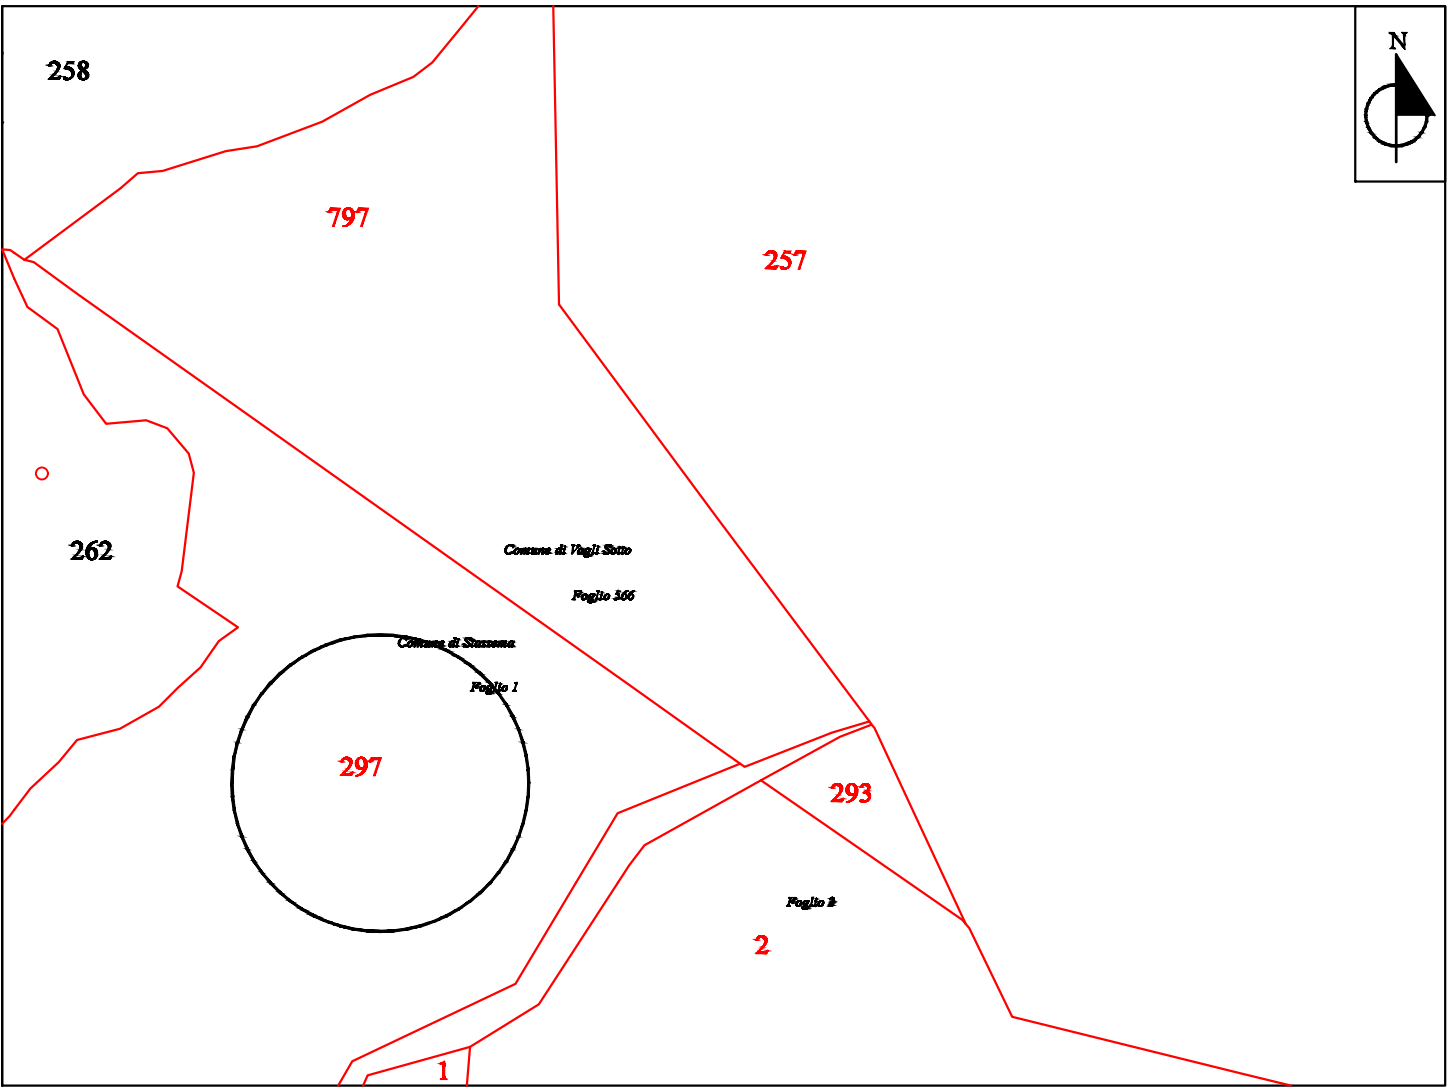

COMUNE DI STAZZEMA
PROVINCIA DI LUCCA

Progetto:

VARIANTE PROGETTO DI COLTIVAZIONE
CAVA FANIELLO STAZZEMA
ai sensi della L.R.35.2015 e L.R.10/2010.
In conformità al PABE (PIT / PPR - scheda n.8 - Bacino Estrattivo
Monte Macina) dei piani di bacino di iniziativa pubblica dei bacini
estrattivi del Comune di Stazzema

Proponente :

VERSILIA MARM S.R.L.

Elaborato :

INQUADRAMENTO CATASTALE

Tavola nr. :	2	Scala 1:500	Commissa:
00	Luglio 2026	Progetto esecutivo	VERSILIA MARM S.R.L.
Rev. nr. :	Data	Oggetto	Approv.

Progettazione:

Studio di Geologia tecnica, ambientale e mineraria
dott. geologo Vinicio Lorenzoni
Via Piave n.285- 55047 seravezza (LU)
Cell. 340 8102753
E-mail: vincio.lorenzoni@gmail.com
P.Iva 02116530466
N° 1534 Ordine Geologi Toscana - Sez.A

Responsabili del progetto :
Dott. geologo Vinicio Lorenzoni

Collaboratori:

1997

M. Stazzema

M. del Cigno

Grappello

La Pieve

1992

M. Albano

C. di A. di A.

La Macina

(P. T. T. T.)

Val Stazzema

(C. di A. di A.)

1947

M. R. R. R.

Parco Regionale Alp. Aquane, Prot. 0893873 del 27-08-2026 in arrivo Cat.3 C.I.A. 2