



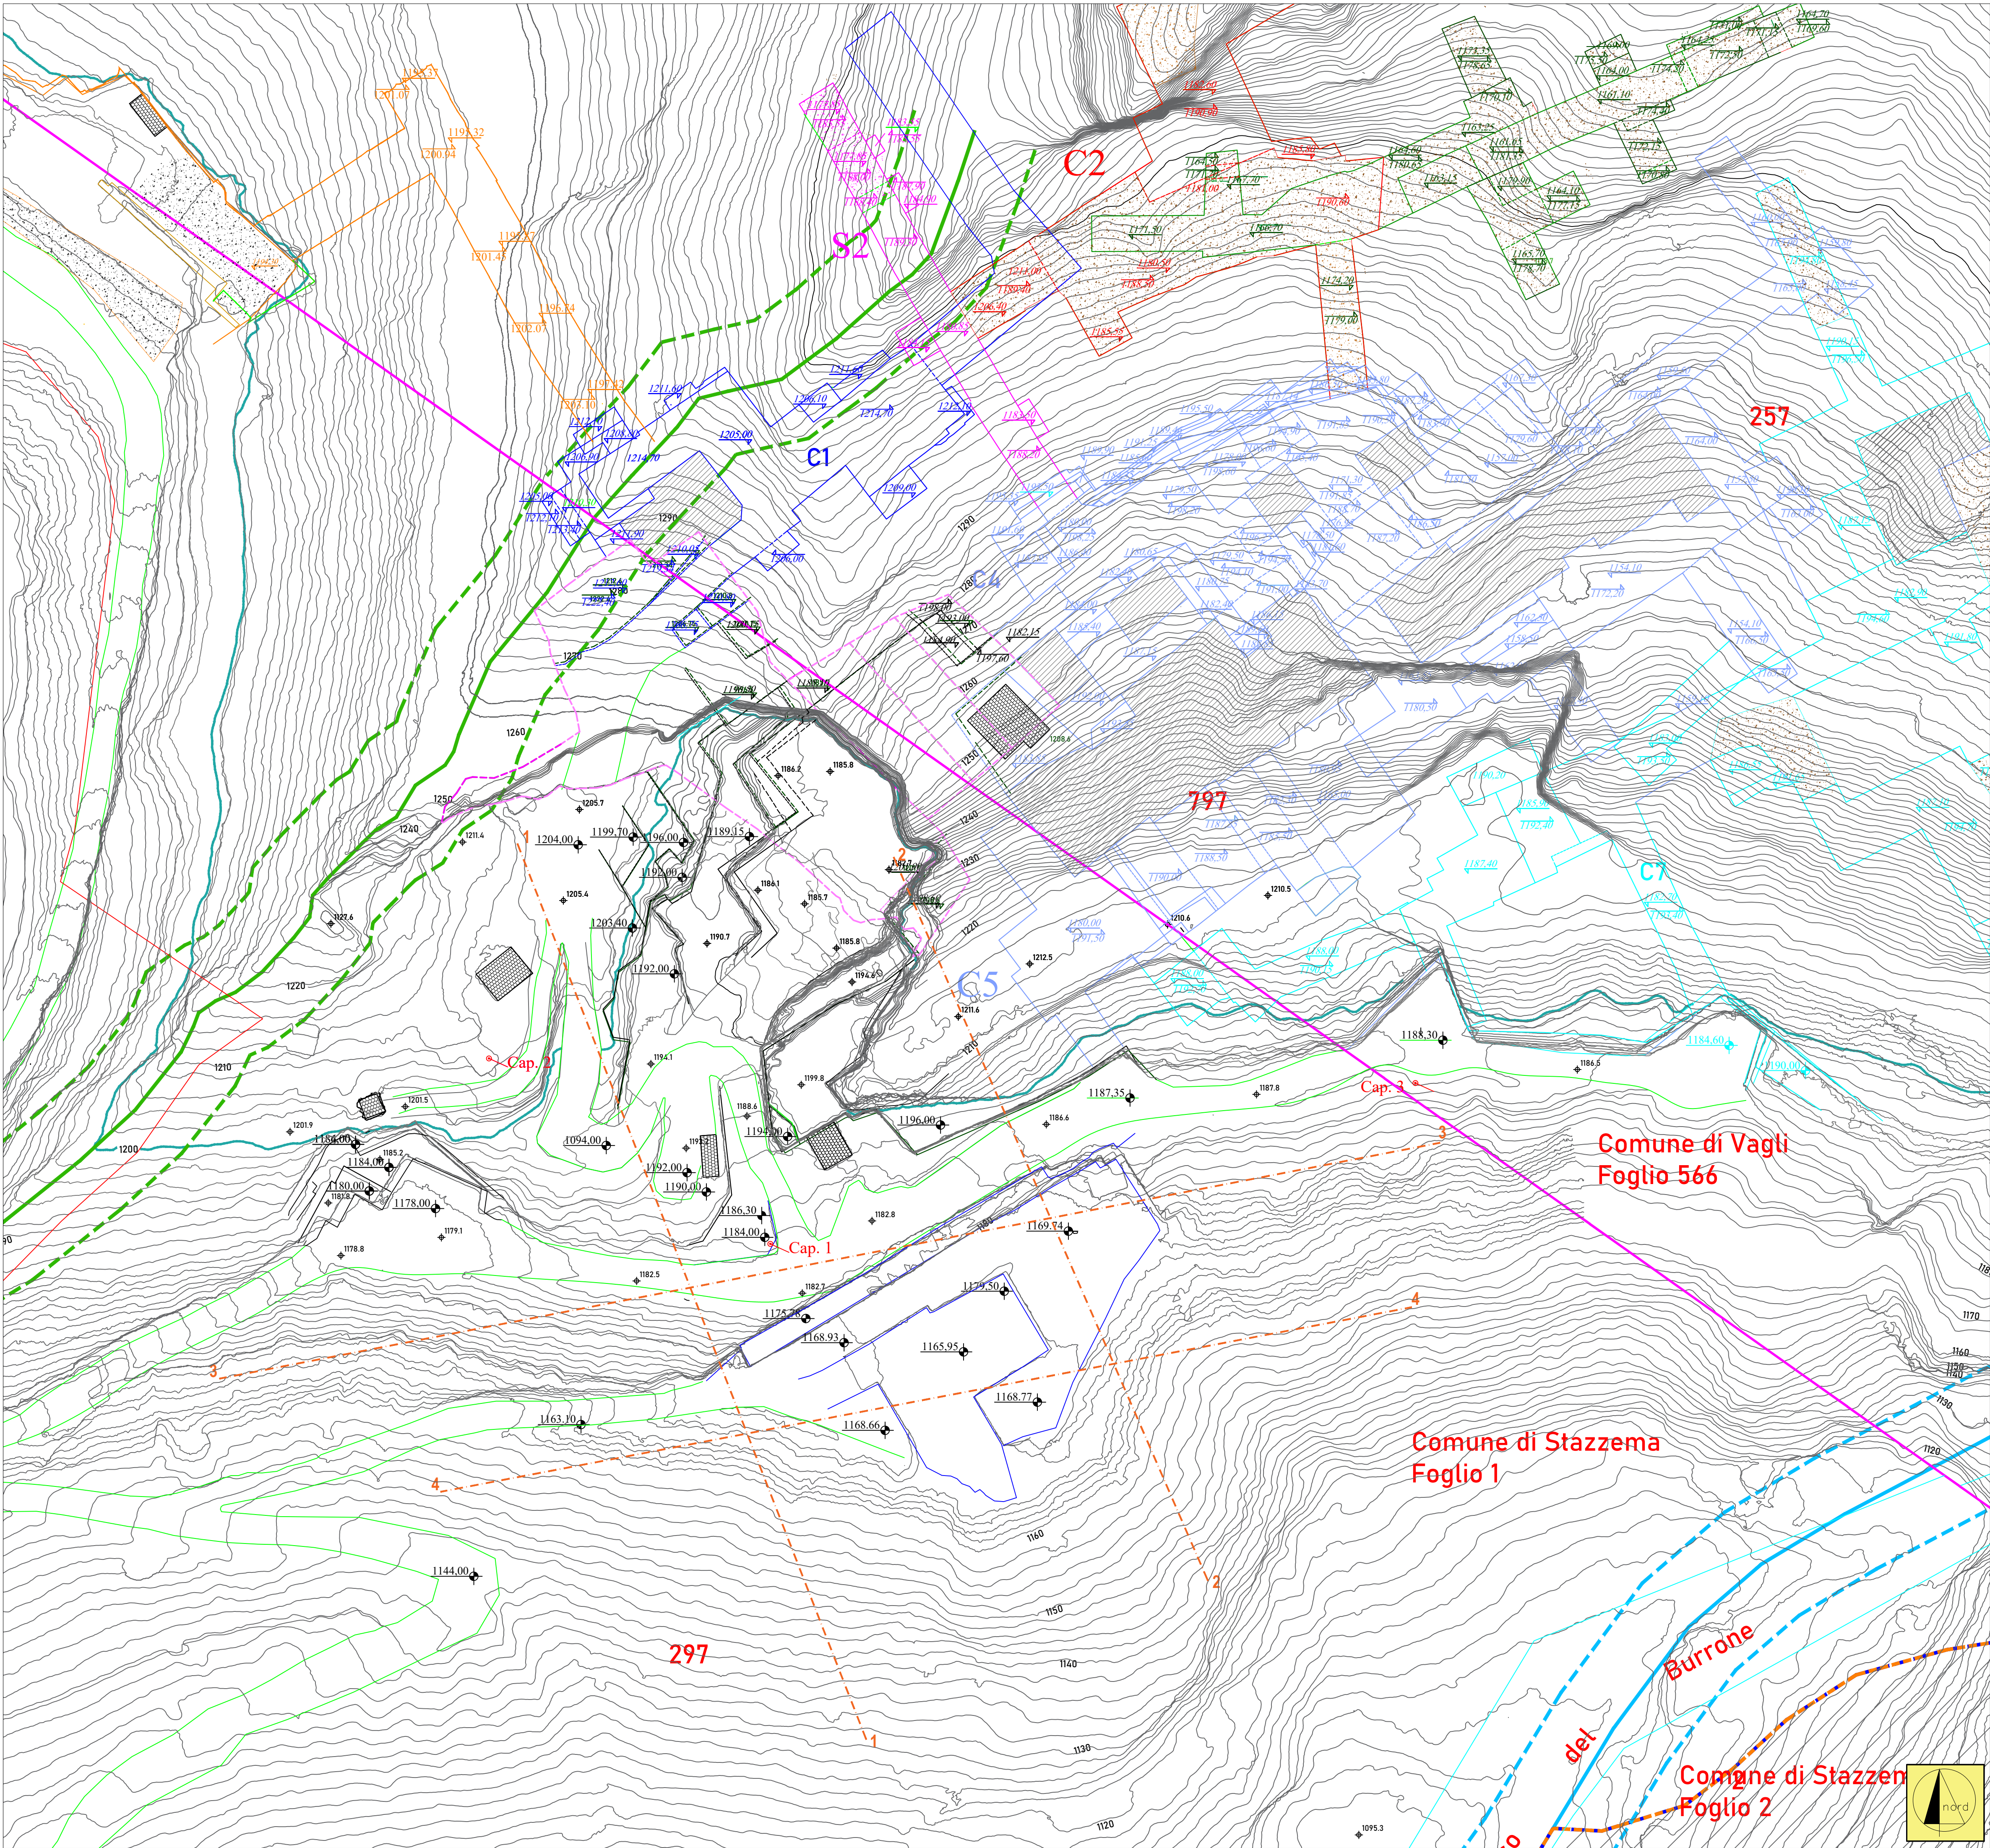

LEGENDA

- Aree contigue di cava Art. 6 - Bacino estrattivo Monte Macina, shp aree_estrattive_2018
- Limite amministrativo Comune di Stazzema / Comune di Vagli
- ZPS Praterie primarie e secondarie delle Apuane Cod. Natura 2000 : IT5120015 / ZSC M.Sumbra Cod. Natura 2000 : IT5120009
- Reticolo idrografico e fascia di rispetto 10m
- crinale e fascia di rispetto 10m
- curva di livello 1200m sim
- Sviluppo gallerie esistenti C4, C5
- Quote tetto - letto gallerie esistenti C4, C5
- Sviluppo galleria esistente S2
- Quote tetto - letto galleria esistente S2
- Sviluppo sottotecnica
- Detrito riempimento gallerie esistenti
- Limiti bancate esistenti a cielo aperto
- Sviluppo galleria esistente C1
- Quote tetto - letto galleria esistente C1
- Sviluppo gallerie esistenti S3, C2, C8
- Quote tetto - letto gallerie esistenti S3, C2, C8
- Sviluppo gallerie esistenti D1
- Quote tetto - letto galleria D1
- Quote attuali
- Limiti catastali
- Traccia sezioni
- Cap. 2 Capisaldi

Aree e volumi di scavo

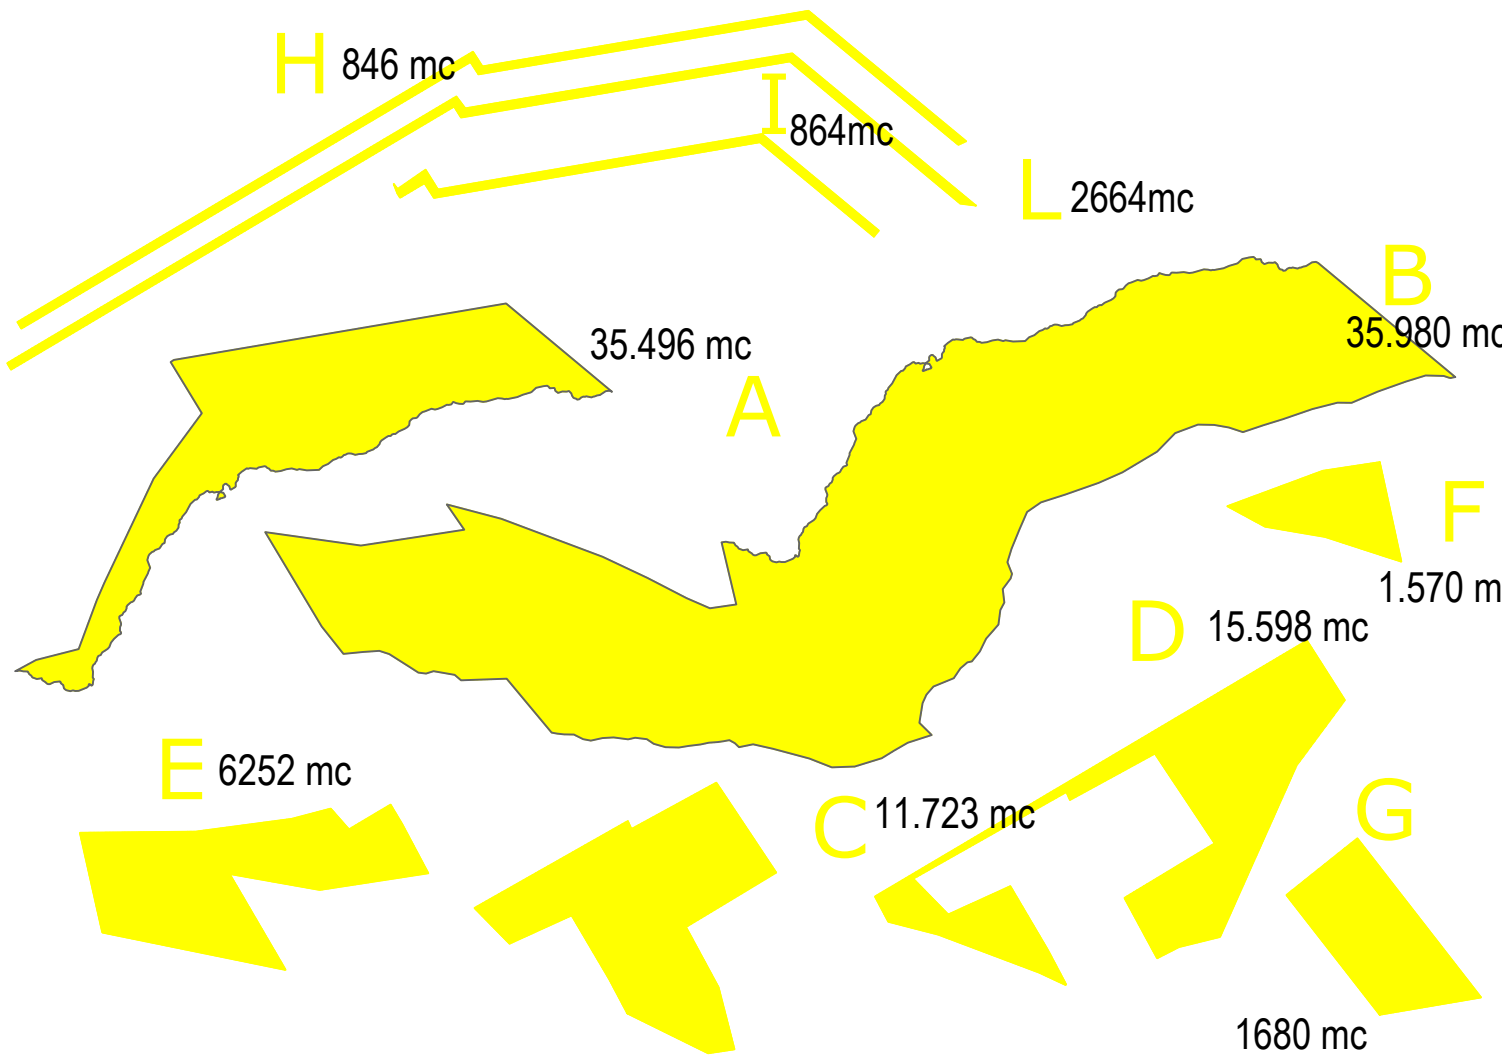

COMUNE DI STAZZEMA PROVINCIA DI LUCCA			
Progetto: VARIANTE PROGETTO DI COLTIVAZIONE CAVA FANIELLO ai sensi della L.R.35.2015 e L.R.10/2010. In conformità al PABE (PIT / PPR - scheda n.8 - Bacino Estrattivo Monte Macina) dei piani di bacino di iniziativa pubblica dei bacini estrattivi del Comune di Stazzema			
Proponente : VERSILIA MARM S.R.L.			
Elaborato : STATO ATTUALE			
Tavola nr. :	10 a	Scala 1:500	Commessa:
00	Luglio 2026	Progetto esecutivo	VERSILIA MARM SRL
Rev. nr. :	Data	Oggetto	Approv.
Progettazione: Studio di Geologia tecnica, ambientale e mineraria dott. geologo Vinicio Lorenzoni Via Piave n.285- 55047 seravezza (LU) Cell. 340 8102753 E-mail: vinicio.lorenzoni@gmail.com P.Iva 02116530466 N° 1534 Ordine Geologi Toscana - Sez.A			
Responsabili del progetto : Dott. geologo Vinicio Lorenzoni		Collaboratori:	