

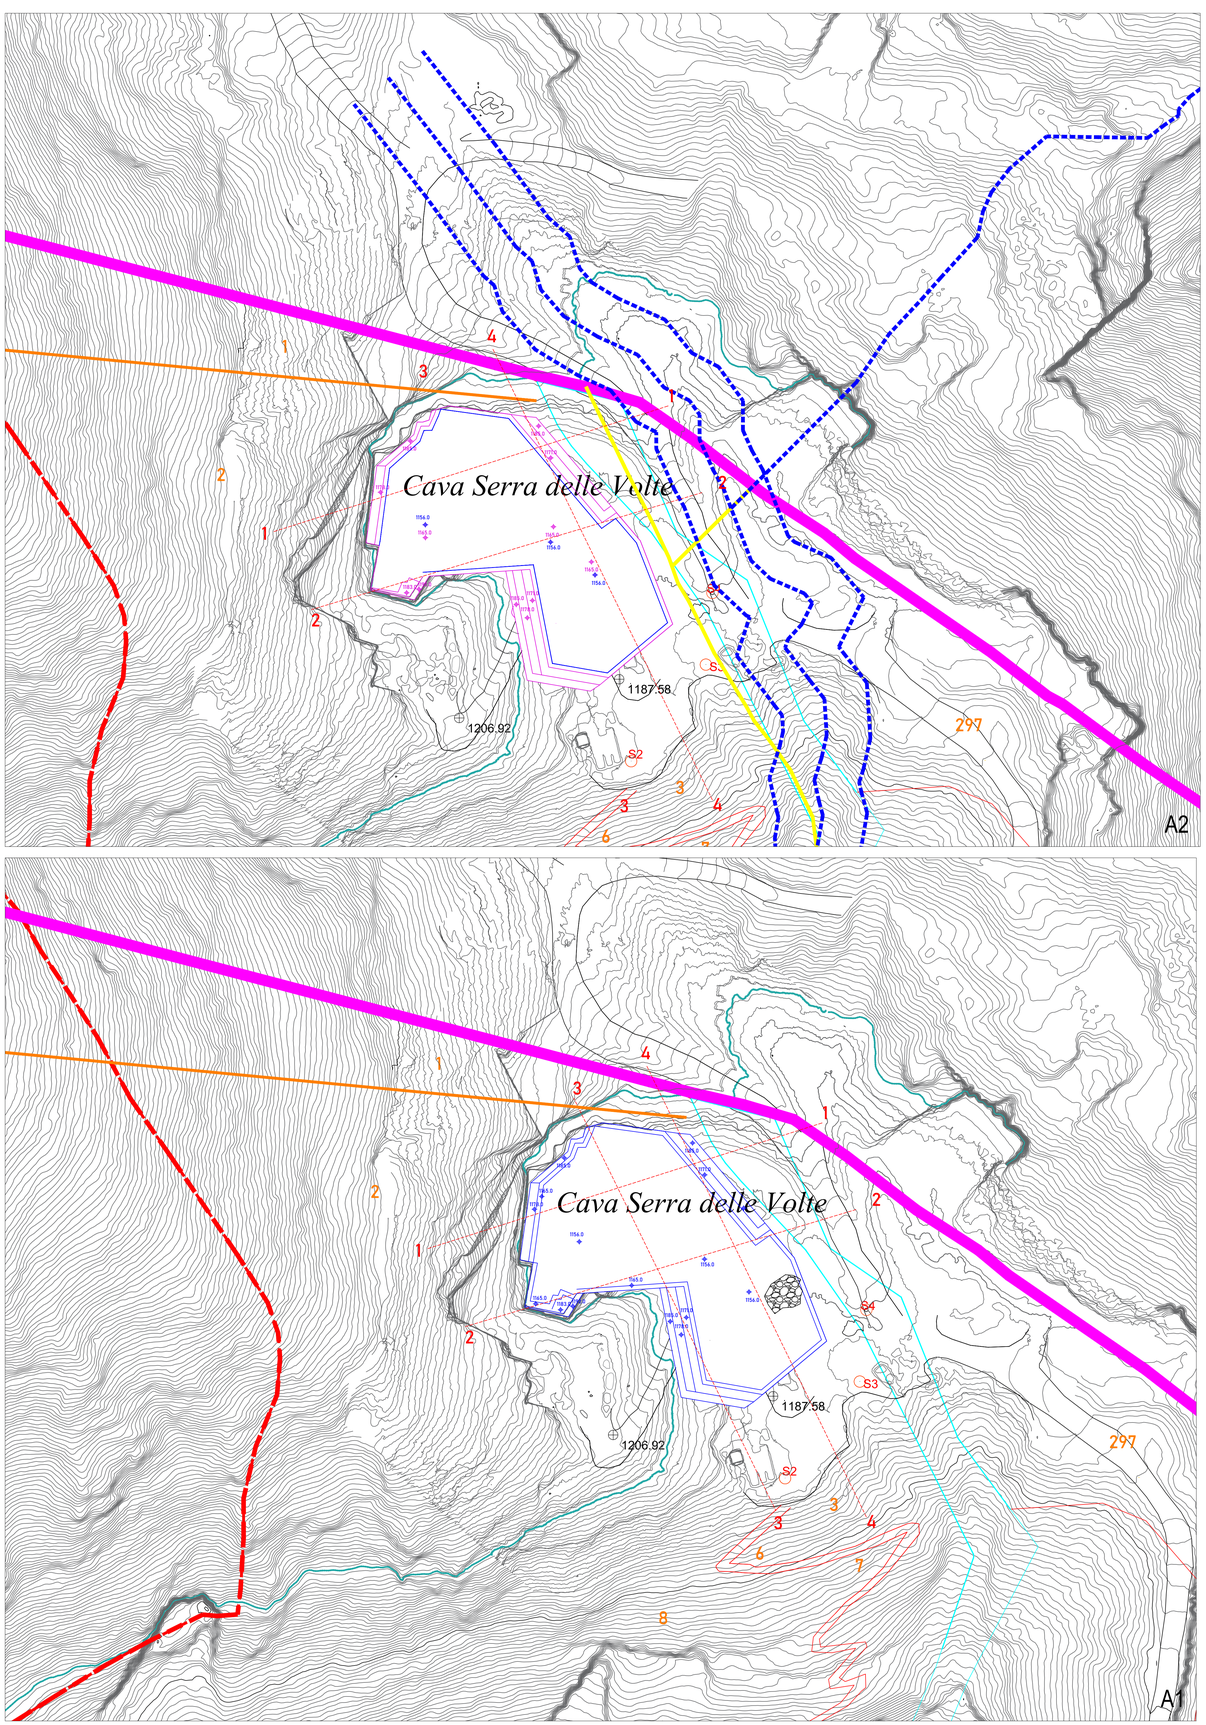


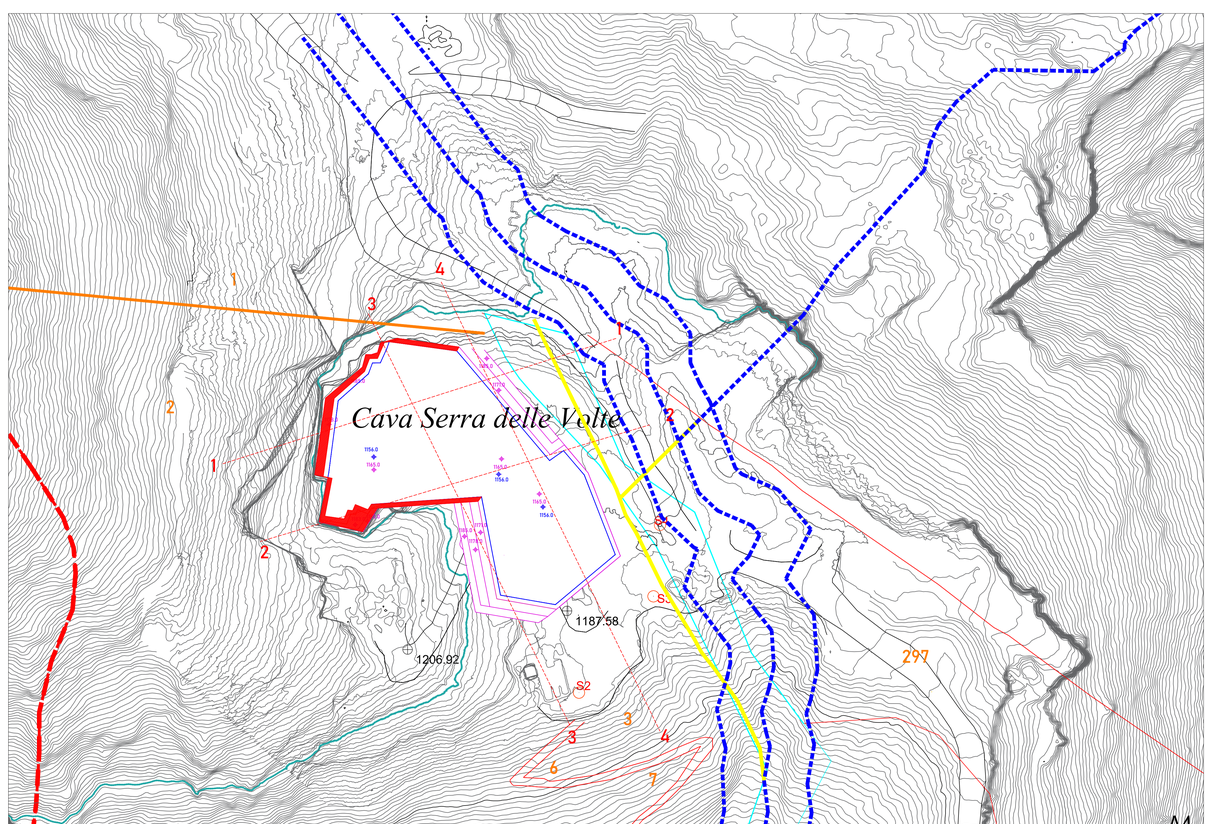


A3


SEZIONE 2_STATO ATTUALE / STATO FINALE

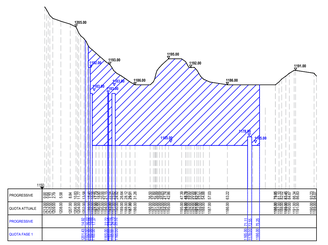

SEZIONE 3_STATO ATTUALE / STATO FINALE

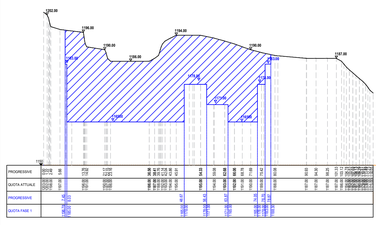

SEZIONE 4_STATO ATTUALE / STATO FINALE

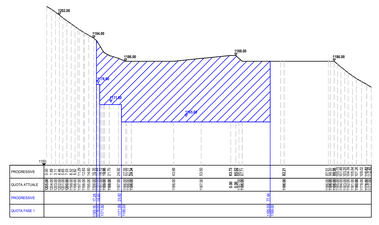

LEGENDA

- Aree contigue di cava Art. 6 - Bacino estrattivo Monte Macina, shp aree_estrattive_2018
- Limite amministrativo Comune di Stazzema / Comune di Vagli
- ZPS Praterie primarie e secondarie delle Apuane Cod. Natura 2000 : IT5120015 / ZSC M.Sumbra Cod. Natura 2000 : IT5120009
- curva di livello 1200m slm
- Reticolo idrografico reale e fascia di rispetto 10m
- Reticolo idrografico l.r. 79/2012 non verificato
- limite area demaniale nelle sezioni
- 1 sezioni
- area canale demaniale
- perimetro in cui è consentita l'attività estrattiva a cielo aperto dal PABE
- 297 Limiti catastali
- 5 Punti di riferimento
- 1142.7 perimetro autorizzato / Quote autorizzate
- area di rinuncia
- ravaneto
- 1142.7 perimetro di progetto / Quote di progetto
- Area accumulo derivati dei materiali da taglio

COMUNE DI STAZZEMA
PROVINCIA DI LUCCA

Progetto: *VARIANTE PROGETTO DI COLTIVAZIONE CAVA SERRA DELLE VOLTE ai sensi della L.R.35.2015 e L.R.10/2010. In conformità al PABE (PIT / PPR - scheda n.8 - Bacino Estrattivo Monte Macina) dei piani di bacino di iniziativa pubblica dei bacini estrattivi del Comune di Stazzema*

Proponente : *CARRARA MARMI S.R.L.*

Elaborato : *Stato finale (A1), Sovrapposto stato finale a progetto autorizzato (A2), sezioni(A3); A4 area finale con aree di rinuncia*


Tavola nr. : 12 — Scala planimetrie 1:500, Scala sezioni 1:750 — Commessa:

Rev. nr :	Data	Oggetto	Approv.
01	Ottobre 2026	Aree di rinuncia e limite area demaniale nelle sezioni	CARRARA MARMI SRL
00	Marzo 2026	Progetto esecutivo	CARRARA MARMI SRL

Progettazione: dott. geologo Vinicio Lorenzoni
Via F. Federigi Traversa b n.91- 55047 seravezza (LU)
Cell. 340 8102753
E-mail: vinicio.lorenzoni@gmail.com
P.Iva 02116530466
N° 1534 Ordine Geologi Toscana - Sez.A
N° 1389 Titolo European Geologist (EFG)

Collaboratori:

Responsabili del progetto :
Dott. geologo Vinicio Lorenzoni

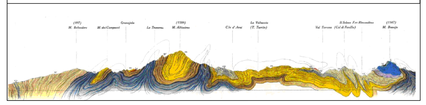

Parco Regionale Alpi Apuane
Modello del 26-10-2026 in arrivo Cat.3 Cla. 2