


SEZIONE 1_STRUTTURALI STATO ATTUALE

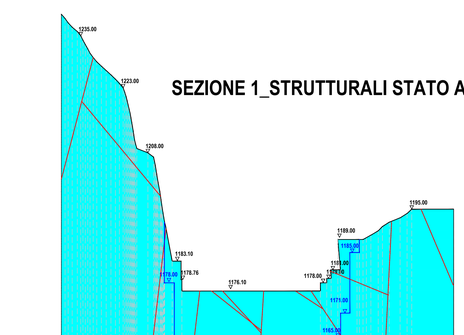

SEZIONE 3_STRUTTURALE STATO ATTUALE

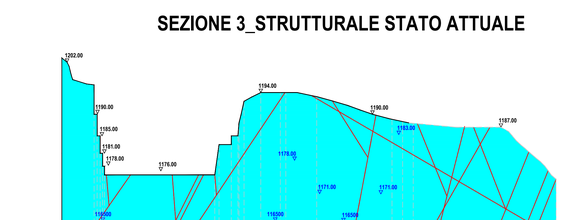

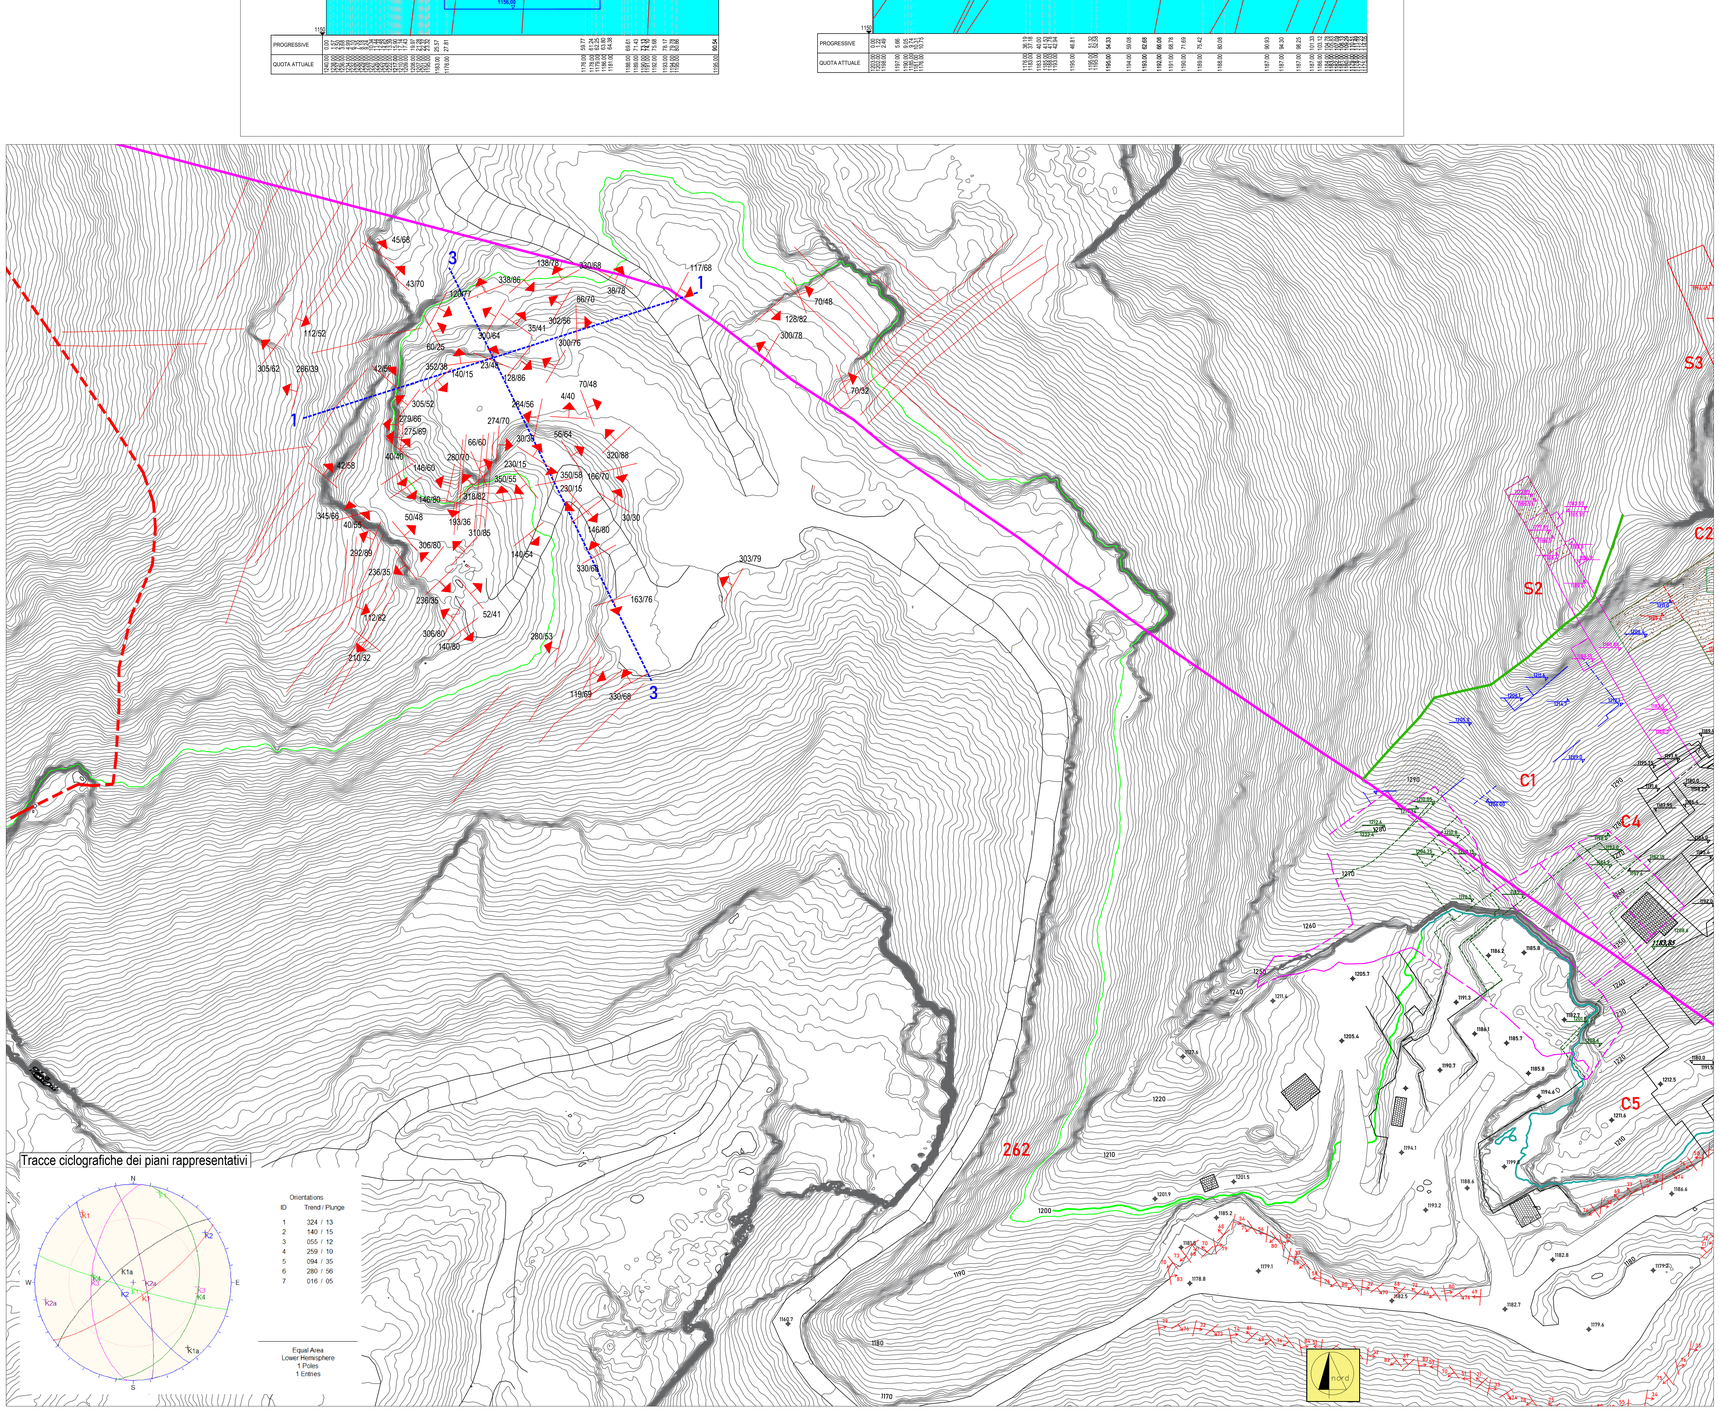

Tracce ciclografiche dei piani rappresentativi

Orientations

ID	Trend / Plunge
1	324 / 13
2	140 / 15
3	055 / 12
4	259 / 10
5	094 / 35
6	280 / 56
7	016 / 05

Equal Area
Lower Hemisphere
1 Poles
1 Entries

LEGENDA

- Aree contigue di cava Art. 6 - Bacino estrattivo Monte Macina, shp aree_estrattive_2018
- Limite amministrativo Comune di Stazzema / Comune di Vagli
- Reticolo idrografico
- Curva di livello 1200m slm
- 303/79 fratture rilevate in campagna
- fratture rilevate da ortofoto
- 3 3 Sezioni

COMUNE DI STAZZEMA
PROVINCIA DI LUCCA

Progetto:

VARIANTE PROGETTO DI COLTIVAZIONE
CAVA SERRA DELLE VOLTE
ai sensi della L.R.35.2015 e L.R.10.2010.
In conformità al PABE (PIT / PPR - scheda n.8 - Bacino Estrattivo Monte Macina) dei piani di bacino di iniziativa pubblica dei bacini estrattivi del Comune di Stazzema

Proponente : *CARRARA MARMI S.R.L.*

Elaborato : *CARTA DELLE FRATTURE E SEZIONI STRUTTURALI*


Tavola nr. : 9 | Scala 1:500 | Commessa:

Rev. nr :	Data	Oggetto	Approv.
00	Settembre 2026	Sezioni strutturali	CARRARA MARMI SRL
00	Marzo 2026	Progetto esecutivo	CARRARA MARMI SRL

Progettazione: Studio di Geologia tecnica, ambientale e mineraria
dott. geologo Vinicio Lorenzoni
Via F. Feergi Traversa b n.91- 55047 seravezza (LU)
Cell. 340 8102753
E-mail: vinicio.lorenzoni@gmail.com
P.Iva 02116530466
N° 1534 Ordine Geologi Toscana - Sez.A
N° 1389 Titolo europeo Geologist (EFG)

Responsabili del progetto :
Dott. geologo Vinicio Lorenzoni

Collaboratori:

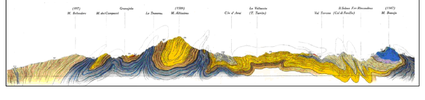

Parco Regionale Alpi Apuane, Prot. 0004478 del 26-10-2026 in arrivo Cat.3 Cla. 2