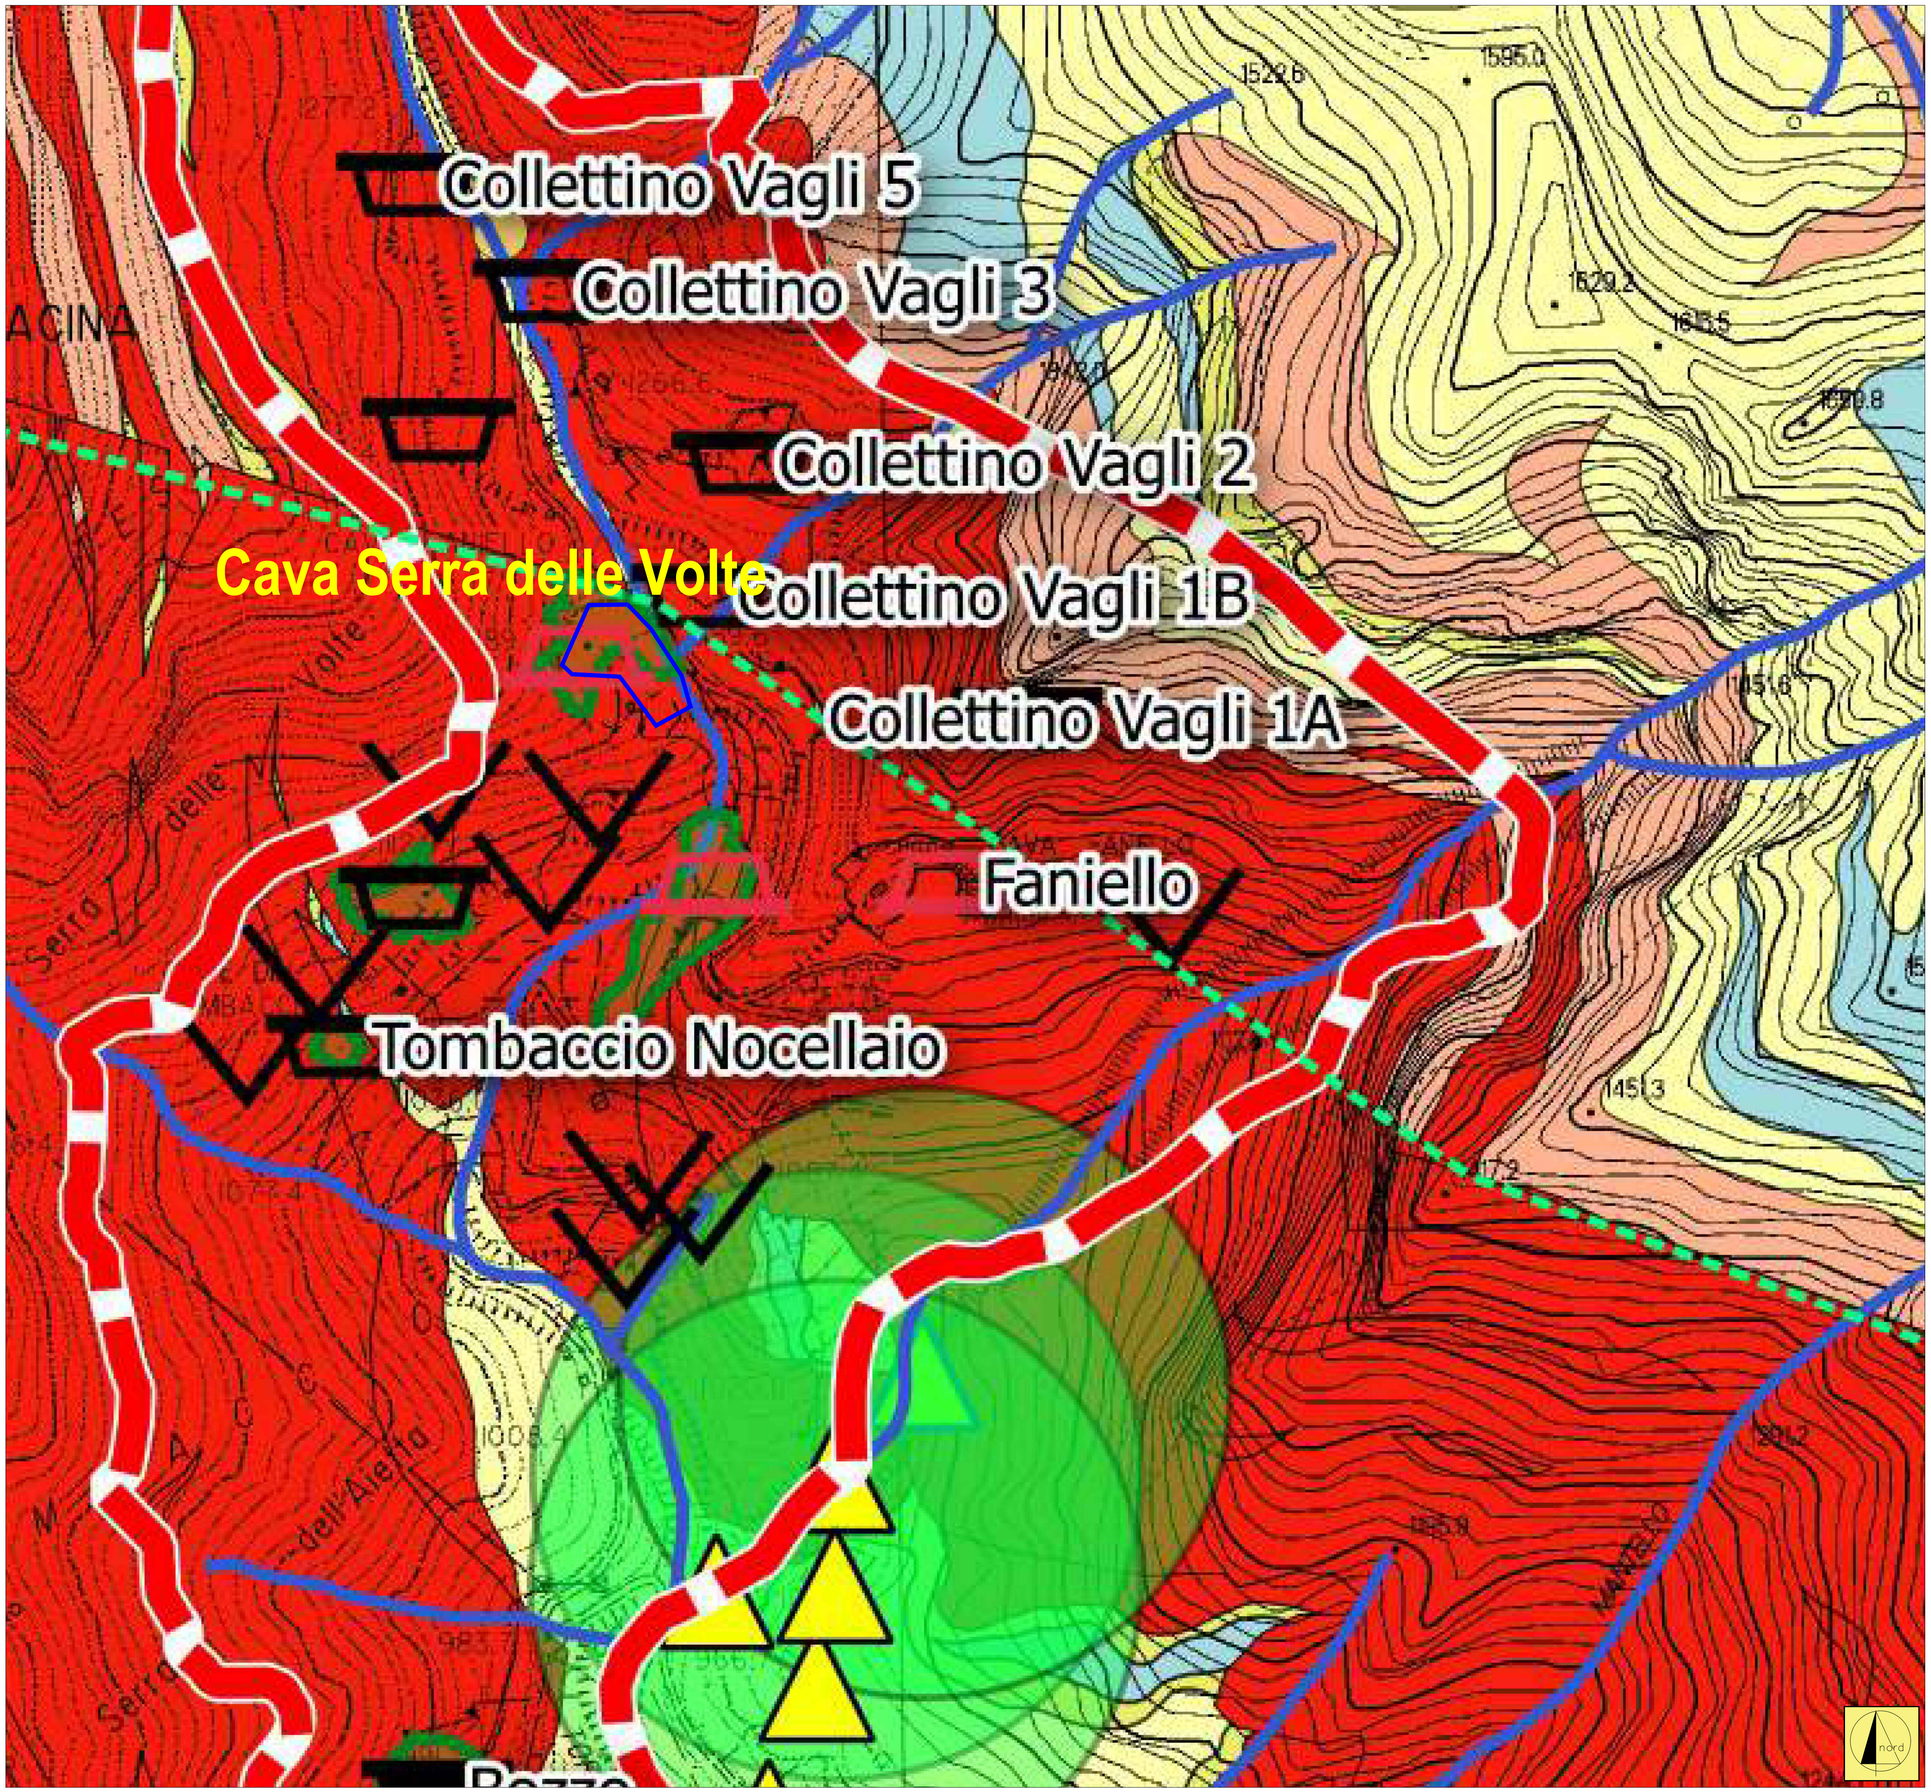

LEGENDA

- Limite amministrativo Comune di Stazzema / Comune di Vagli
- Limite bacino estrattivo
- Perimetro area di progetto
- Ingressi cavità ipogee
- Reticolo idrografico
- Sorgenti (Piano Strutturale)
- Zona di rispetto sorgenti idropotabili

PERMEABILITA'	VULNERABILITA' INTRINSECA
I	Bassa
II	
III	
IV	Media
V	Elevata
NRC	NRC

COMUNE DI STAZZEMA
PROVINCIA DI LUCCA

Progetto: *VARIANTE PROGETTO DI COLTIVAZIONE CAVA SERRA DELLE VOLTE ai sensi della L.R.35.2015 e L.R.10/2010. In conformità al PABE (PIT / PPR - scheda n.8 - Bacino Estrattivo Monte Macina) dei piani di bacino di iniziativa pubblica dei bacini estrattivi del Comune di Stazzema*

Proponente : *CARRARA MARMI S.R.L.*

Elaborato : *CARTA IDROGEOLOGICA*

Tavola nr. : 8	Scala 1:2.000	Commessa:	
00	Marzo 2026	Progetto esecutivo	CARRARA MARMI SRL
Rev. nr :	Data	Oggetto	Approv.

Progettazione: Studio di Geologia tecnica, ambientale e mineraria
dott. geologo Vinicio Lorenzoni
Via Piave n.285- 55047 seravezza (LU)
Cell. 340 8102753
E-mail: vinicio.lorenzoni@gmail.com
P.Iva 02116530466
N° 1534 Ordine Geologi Toscana - Sez.A
N° 1389 Titolo european Geologist (EFG)

Responsabili del progetto :
Dott. geologo Vinicio Lorenzoni
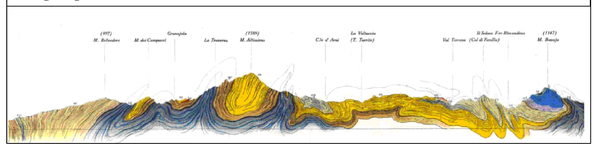
Collaboratori: