



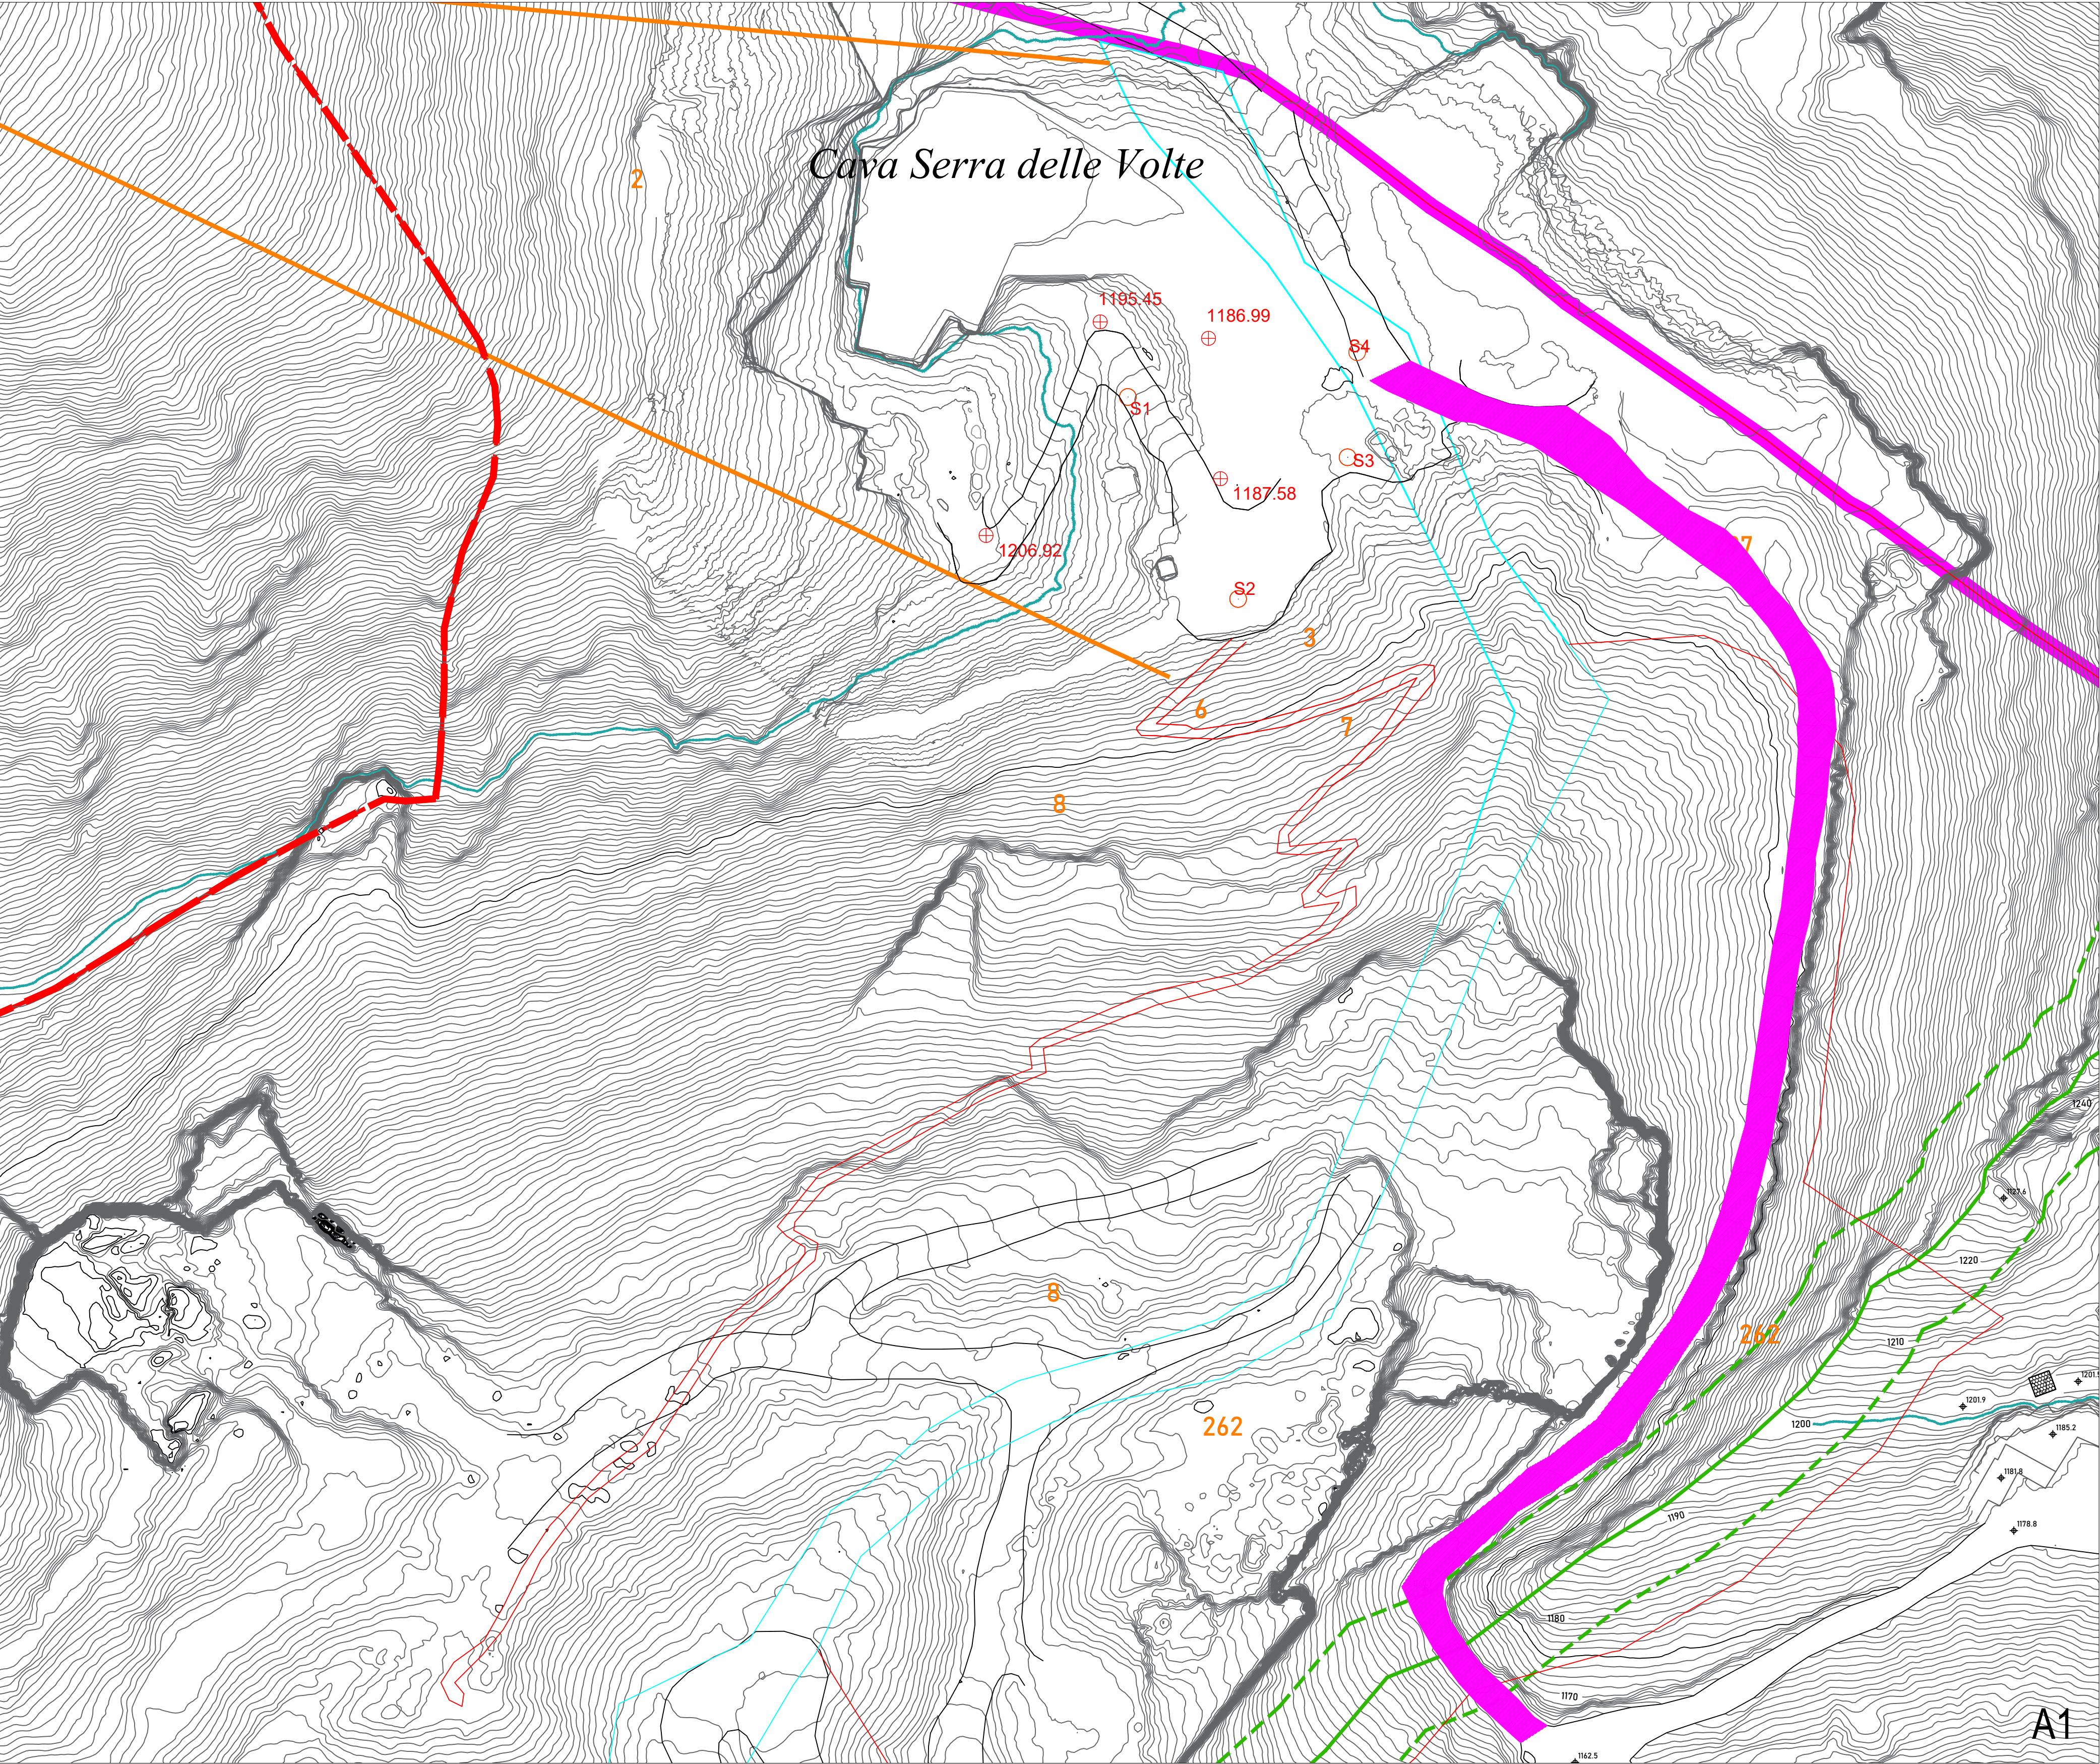

LEGENDA

- Aree contigue di cava Art. 6 - Bacino estrattivo Monte Macina, shp aree_estrattive_2018
- Limite amministrativo Comune di Stazzema / Comune di Vagli
- Viabilità di pertinenza
- curva di livello 1200m slm
- area di cava
- Limiti catastali
- Quote rilevate
- sezioni
- Punti di riferimento
- ravaneto

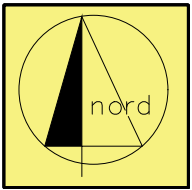

COMUNE DI STAZZEMA
PROVINCIA DI LUCCA

Progetto:

VARIANTE PROGETTO DI COLTIVAZIONE
CAVA SERRA DELLE VOLTE
ai sensi della L.R.35.2015 e L.R.10/2010.
In conformità al PABE (PIT / PPR - scheda n.8 - Bacino Estrattivo
Monte Macina) dei piani di bacino di iniziativa pubblica dei bacini
estrattivi del Comune di Stazzema

Proponente :

CARRARA MARMI S.R.L.

Elaborato :

Stato attuale e viabilità di pertinenza

Tavola nr. : 17

Scala 1:500

Commessa:

00

settembre 2026

viabilità cava Serra delle Volte

CARRARA MARMI SRL

Rev. nr. :

Data

Oggetto

Approv.

Progettazione:

dott. geologo Vinicio Lorenzoni

Via F. Federigi Traversa b n.91- 55047 seravezza (LU)

Cell. 340 8102753

E-mail: vinicio.lorenzoni@gmail.com

P.Iva 02116530466

N° 1534 Ordine Geologi Toscana - Sez A

N° 1389 Titolo European Geologist (EFG)

Responsabili del progetto :

Dott. geologo Vinicio Lorenzoni

Collaboratori:

(197)

M. Beldone

Grignola

M. de'Compost

La Traversa

(198)

M. Altavilla

La Valletta

(E. Tanti)

Civ. d'Arce

Val Torno

(Civ. di Pordic)

Val Torno

San Giovanni

(197)

M. Beldone

Parco Regionale Alp. Apuane, Prot. 0803971 del 22-09-2026 in arrivo Cat.3 CLa. 2