
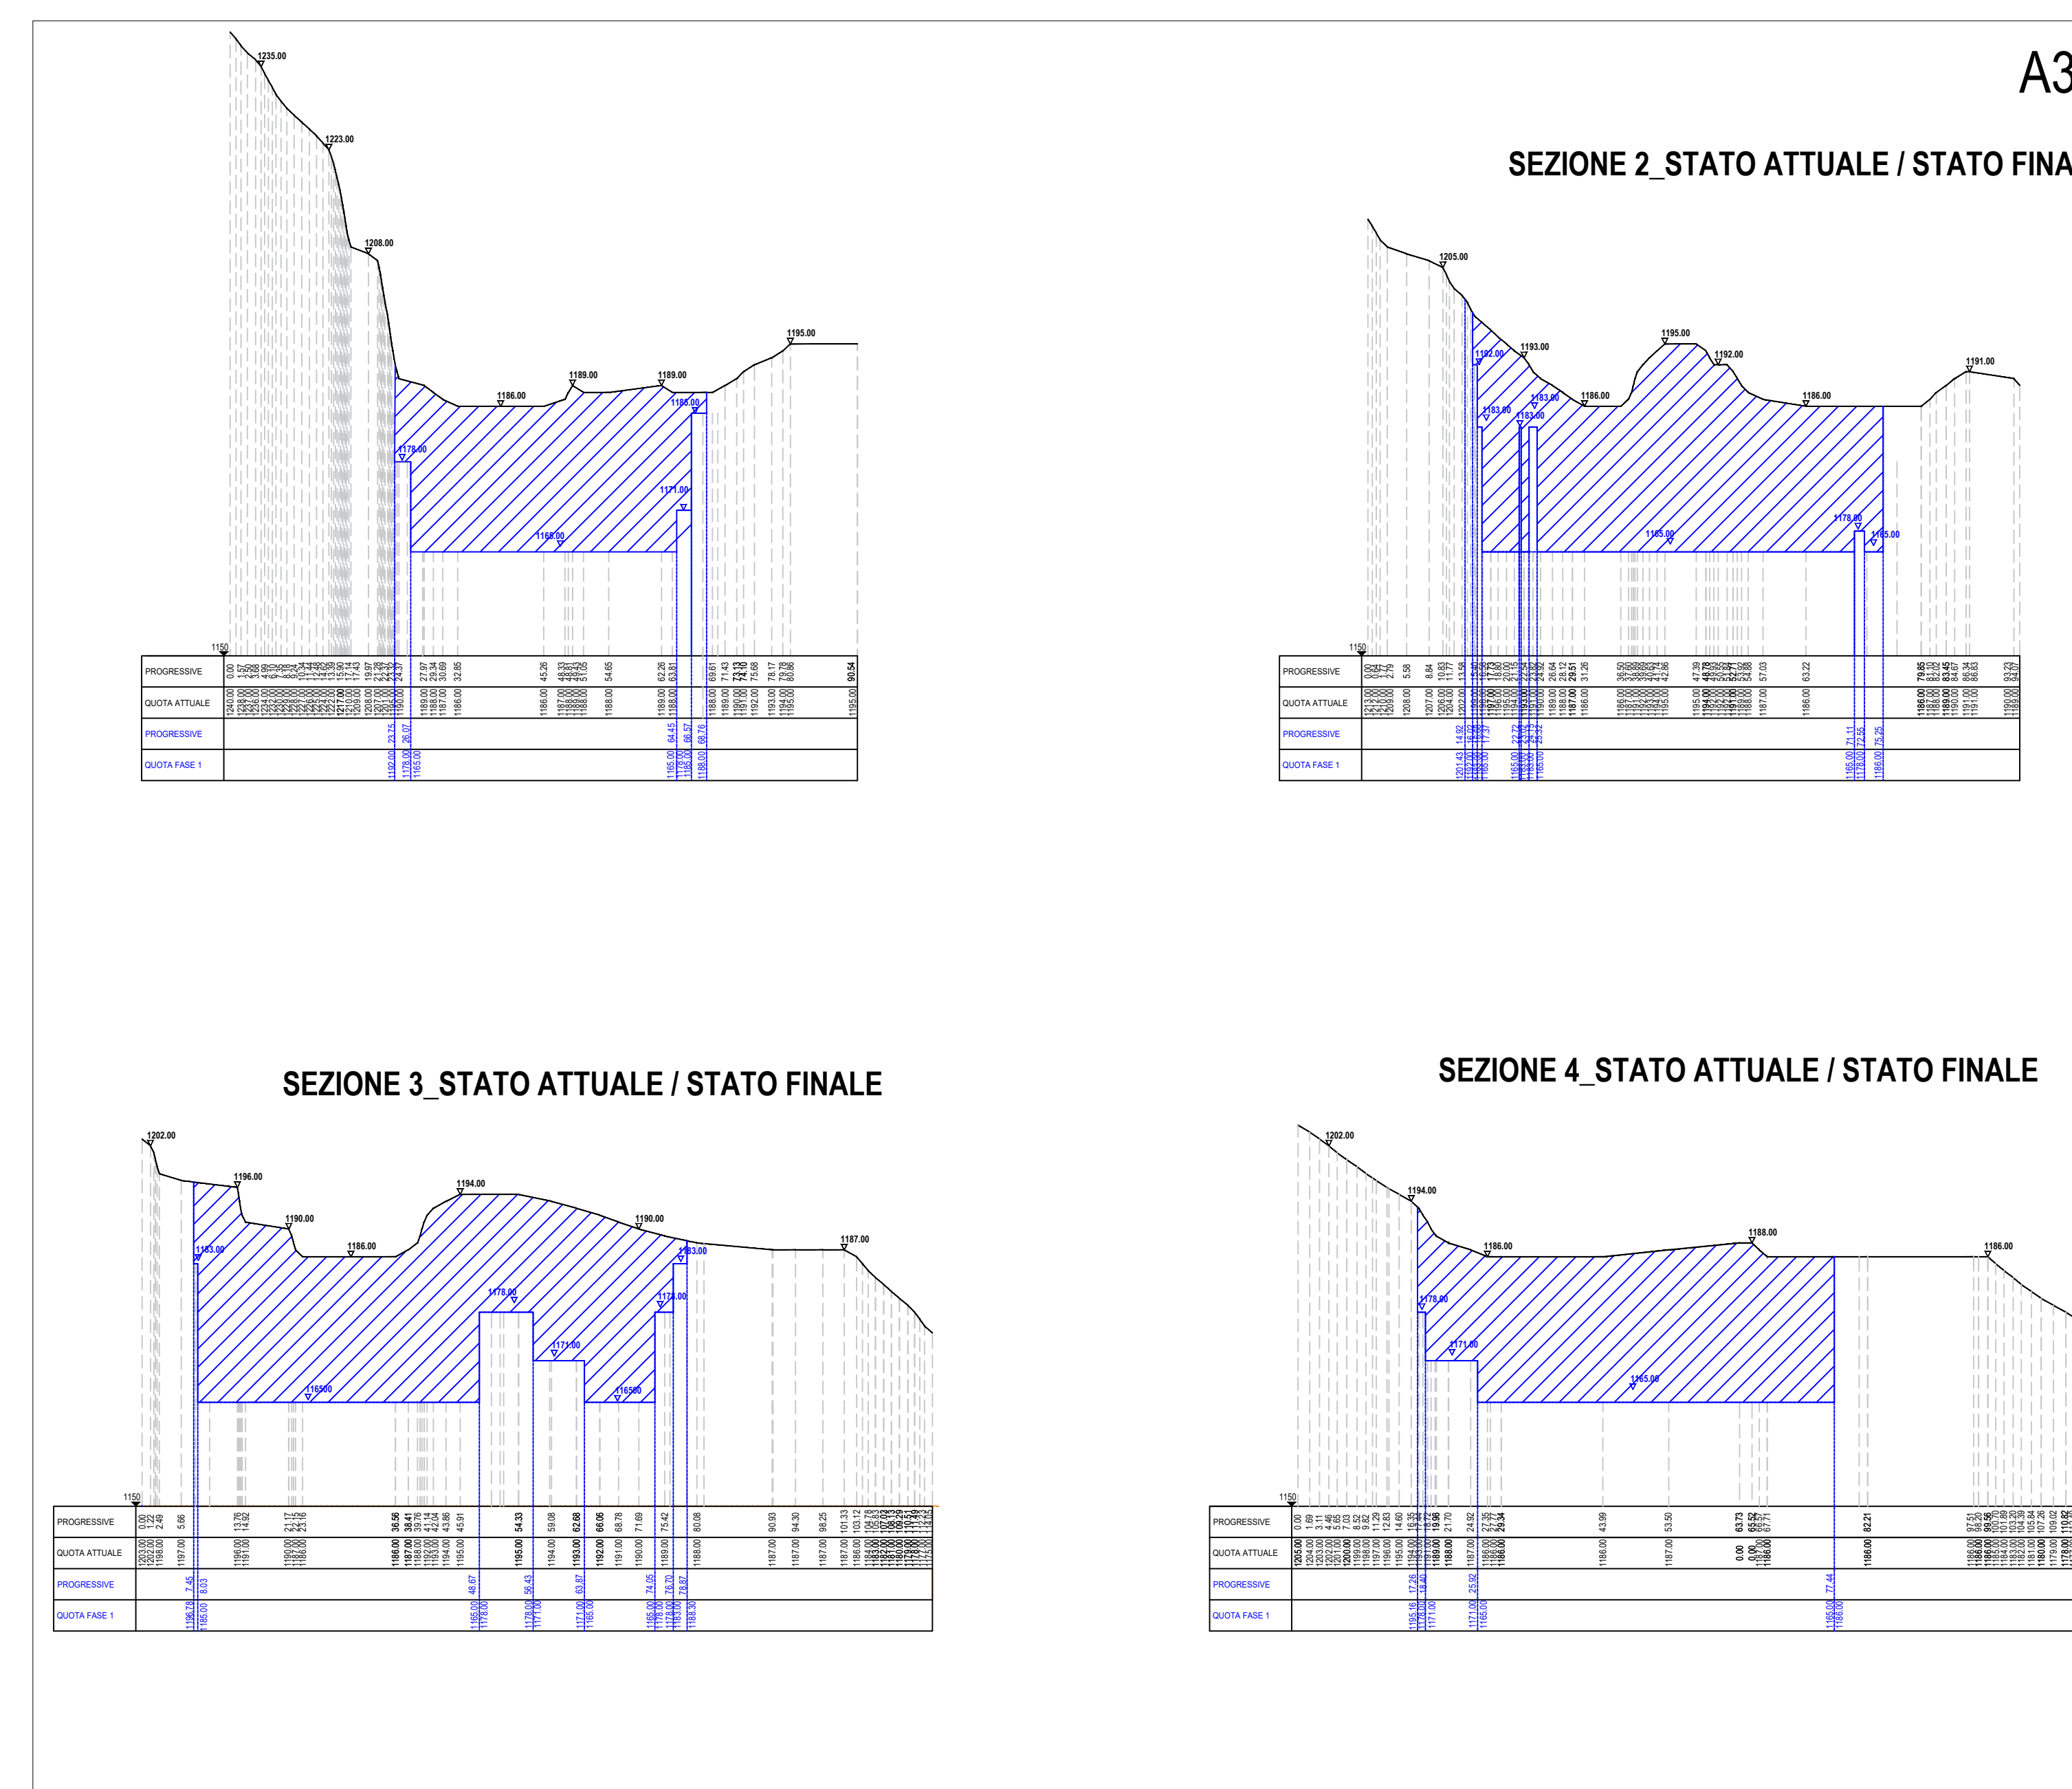
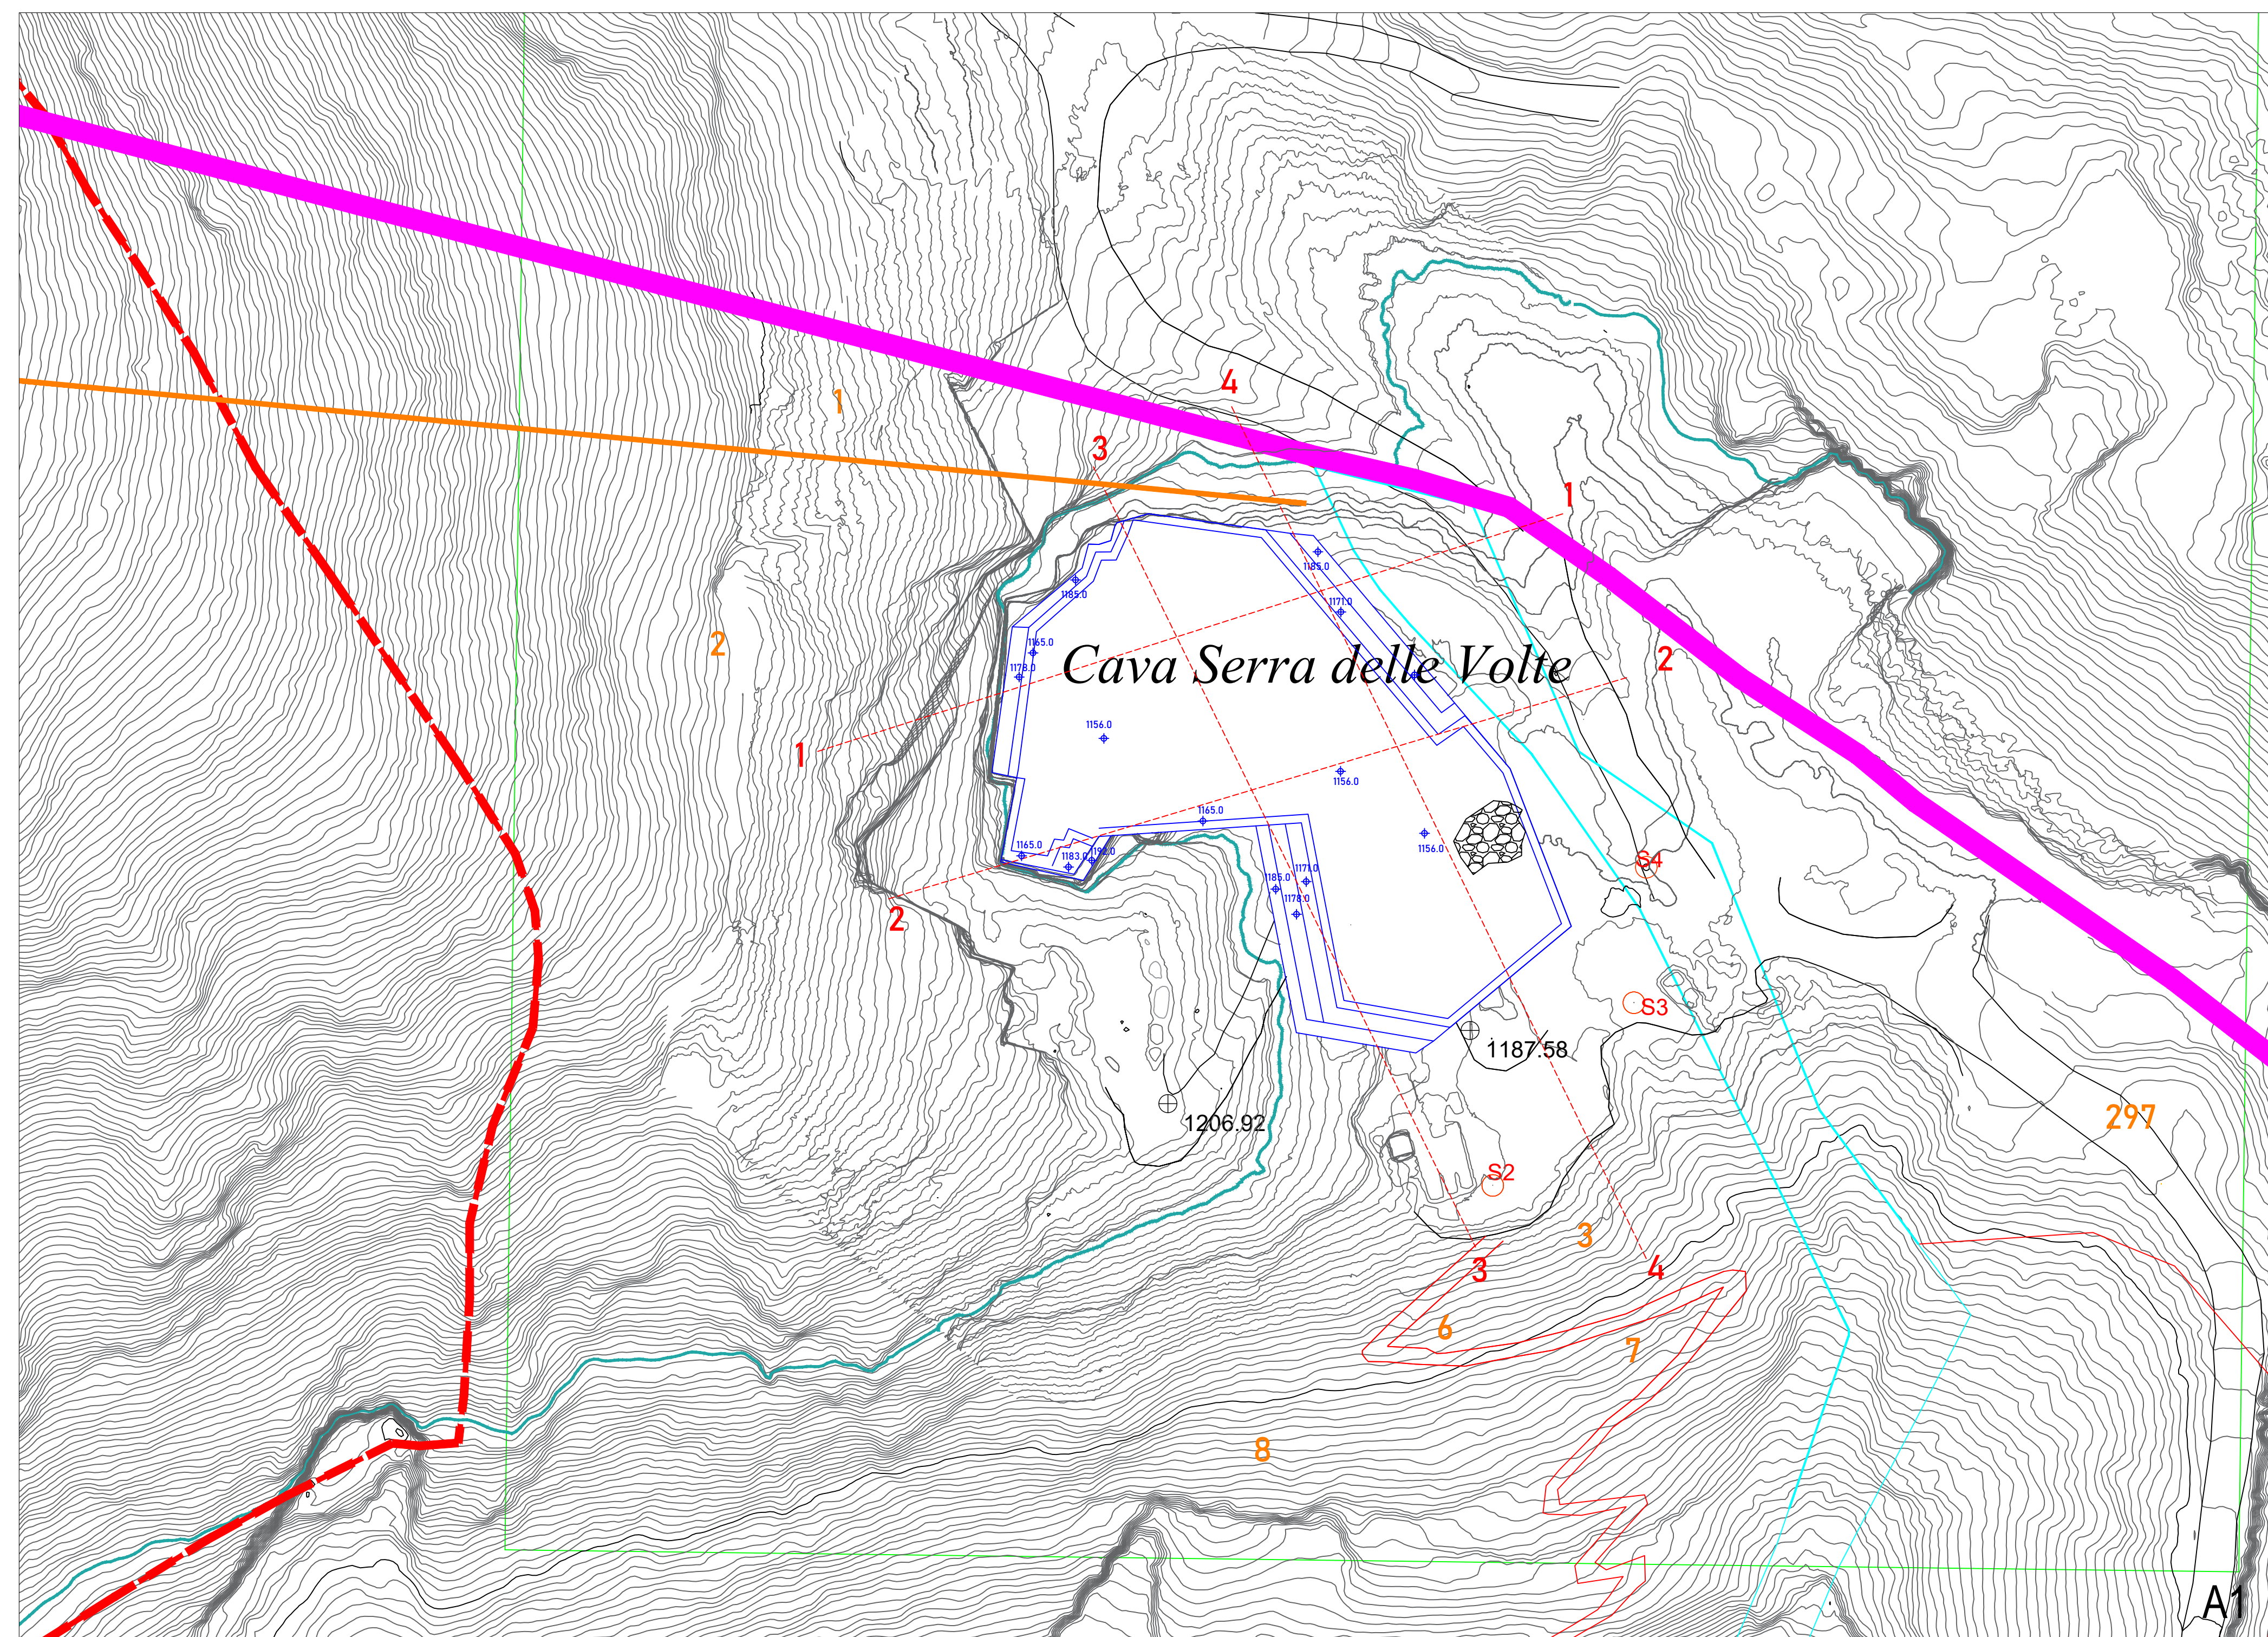
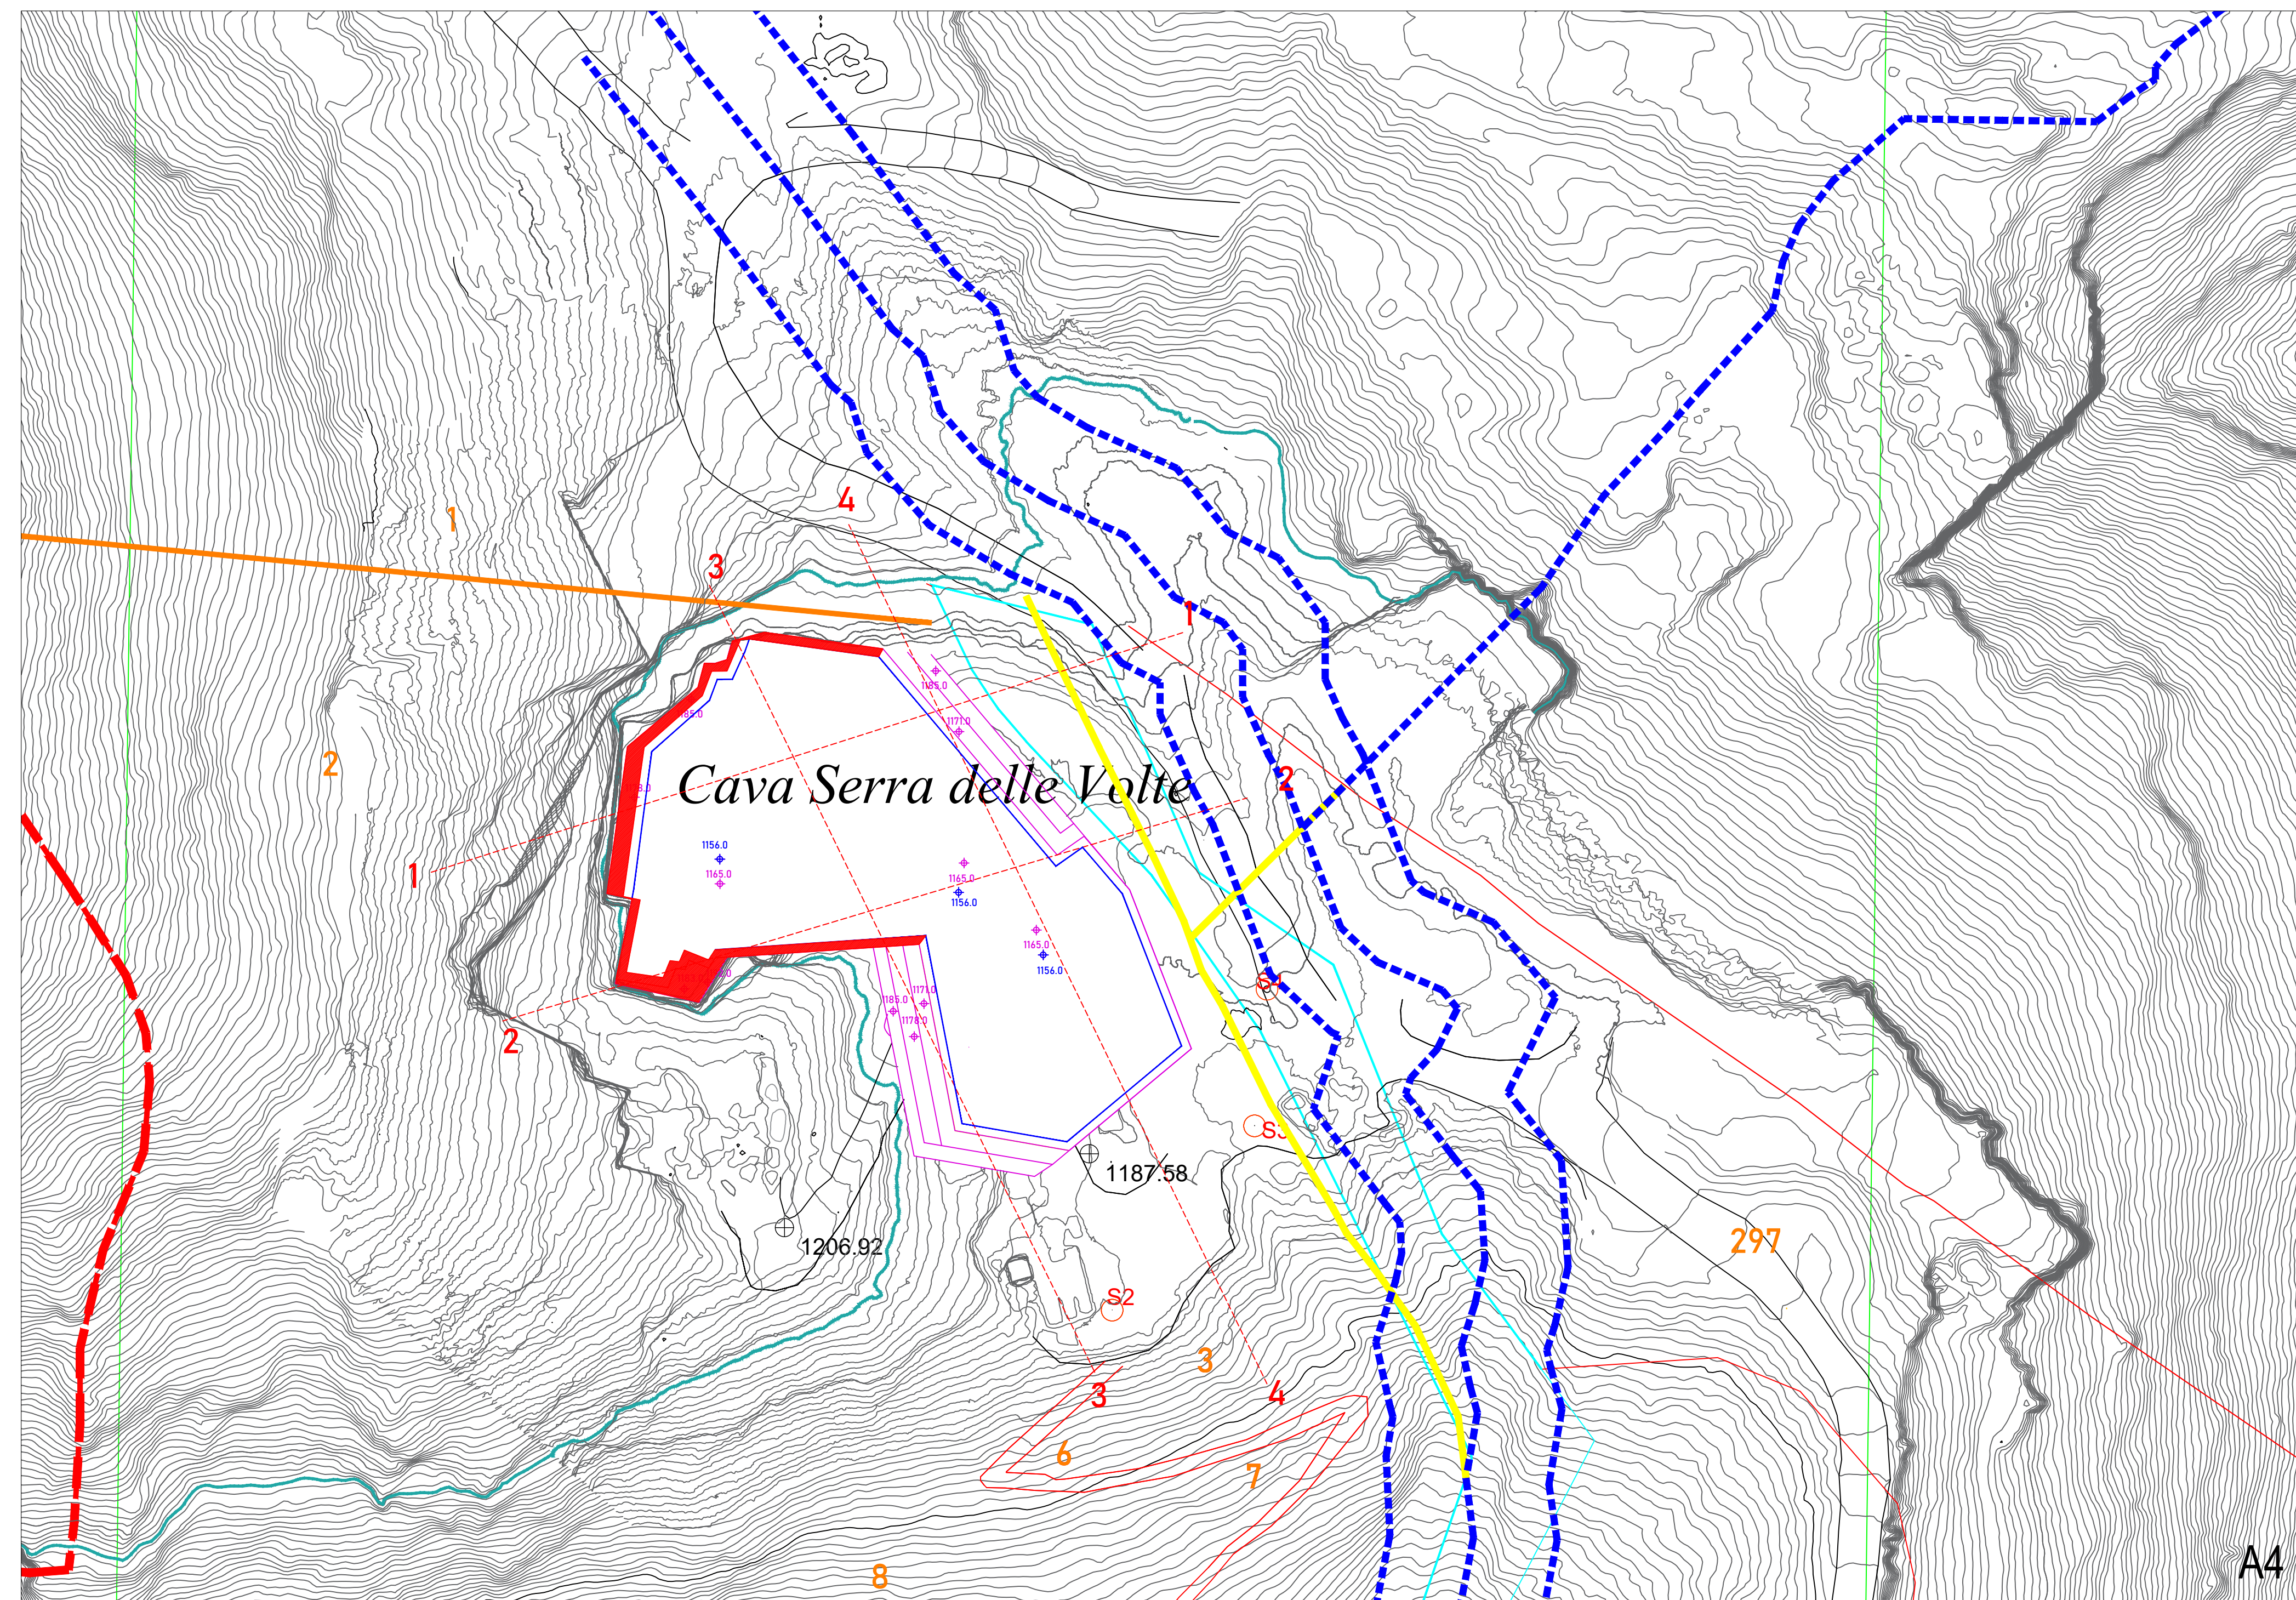


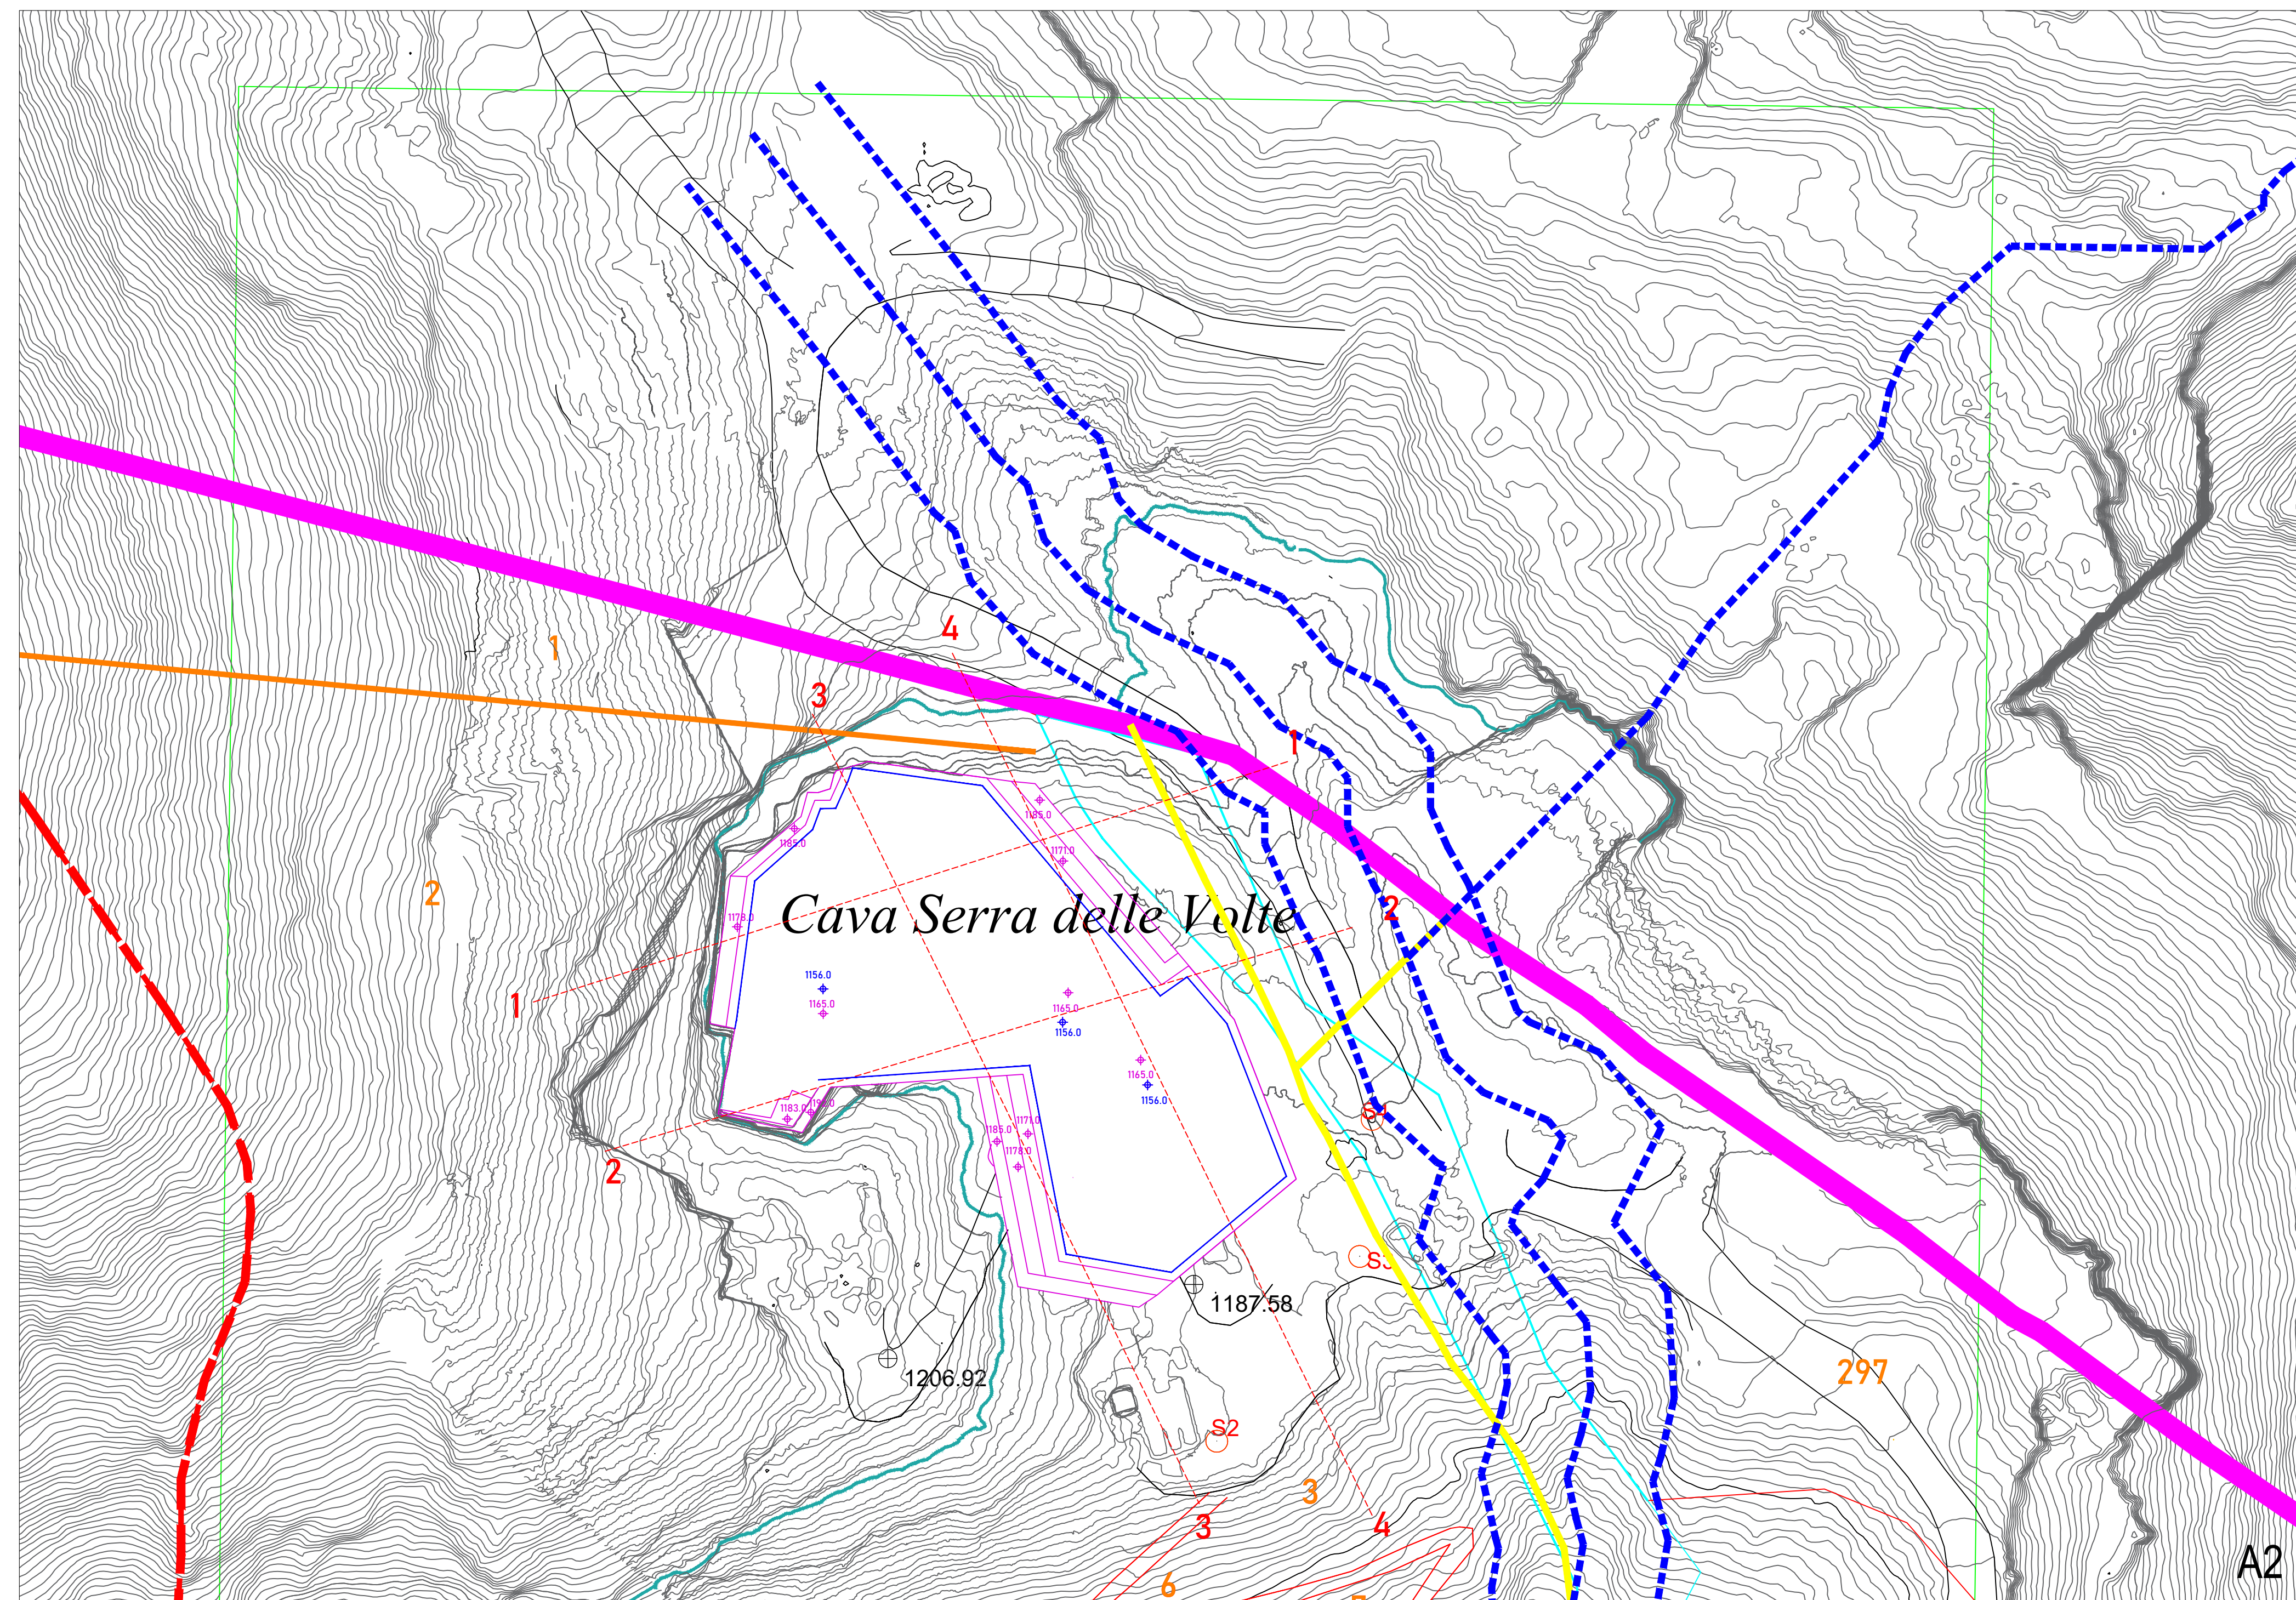

- LEGENDA**
-  Area contigua di cave Art. 6 - Bacino estrattivo Monte Macina, shp aree_estrattive_2018
 -  Limite amministrativo Comune di Stazzema / Comune di Vagli
 -  ZPS Praterie primarie e secondarie delle Apuane Cod. Natura 2000 : IT5100915
 -  curva di livello 1200m slm
 -  Reticolo idrografico reale e fascia di rispetto 10m
 -  Reticolo idrografico I.n. 79/2012 non verificato
 -  sezioni
 -  area canale demaniale
 -  297 Limiti catastali
 -  Punti di riferimento
 -  4042.7 perimetro autorizzato
Quote autorizzate
 -  4042.7 perimetro di progetto
Quote di progetto
 -  ravaneto
 -  Area accumulo derivati dei materiali da taglio
- area di rinuncia
- 

COMUNE DI STAZZEMA PROVINCIA DI LUCCA			
Progetto:		VARIANTE PROGETTO DI COLTIVAZIONE CAVA SERRA DELLE VOLTE <i>ai sensi della L.R. 35/2015 e L.R. 10/2010.</i> <i>In conformità al PABE/PIT/PPR - scheda n.8 - Bacino Estrattivo Monte Macina) dei piani di bacino di iniziativa pubblica dei bacini estrattivi del Comune di Stazzema</i>	
Proponente :		CARRARA MARMI S.R.L.	
Elaborato : <i>Stato finale (A1), Sovrapposto stato finale a progetto autorizzato (A2), sezioni(A3); A4 area finale con aree di rinuncia</i>			
Tavola nr. : 12		Scala planimetrica 1:500 Scala sezione 1:750	
		Committenza:	
01	Settembre 2005	Area di rinuncia	CARRARA MARMI SRL
00	Marzo 2016	Progetto esecutivo	CARRARA MARMI SRL
Rev. nr. :	Data	Oggetto	Approv.
Progettazione: dott. geologo Vinicio Lorenzoni Via F. Federighi Traversa b n.91- 55047 seravezza (LU) Cell. 340 8102753 E-mail: vinicio.lorenzoni@gmail.com P.Iva 02116530486 N° 1534 Ordine Geologi Toscana - Sez. A N° 1389 Istito European Geologists (EFG)			
Responsabili del progetto : Dott. geologo Vinicio Lorenzoni			Collaboratori: