

LEGENDA

-  Aree contigue di cava Art. 6 - Bacino estrattivo Monte Macina, shp aree_estrattive_2018
 Limite amministrativo Comune di Stazzema / Comune di Vagli

 curva di livello 1200m slm
 area di progetto
 area canale e buffer 10 m
 Limiti catastali
 1142.7
 sezioni

- **S1** Punti di riferimento
 ravaneto

- | | |
|---|--|
|  | Piazzali e attività a cielo aperto e escavazione in sotterraneo (art. 15 Norme Tecniche) |
|  | Aree dei caratteri ecosistemici del paesaggio (art. 12 Norme Tecniche) |
|  | Aree dei caratteri paesaggistici (art. 13 Norme Tecniche) |
|  | Aree della riqualificazione paesaggistica (art. 14 Norme Tecniche) |
|  | Reticolo idrografico reale e fascia di rispetto 10m |
|  | reticolo L.R.79/2012 |



perimetro in cui è consentita l'attività estrattiva a cielo aperto dal PABE

perimetro autorizzato

 142.7 Quote autorizzate

Quote autorizzate

Inclinometro

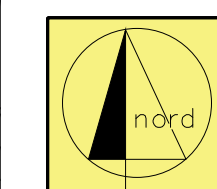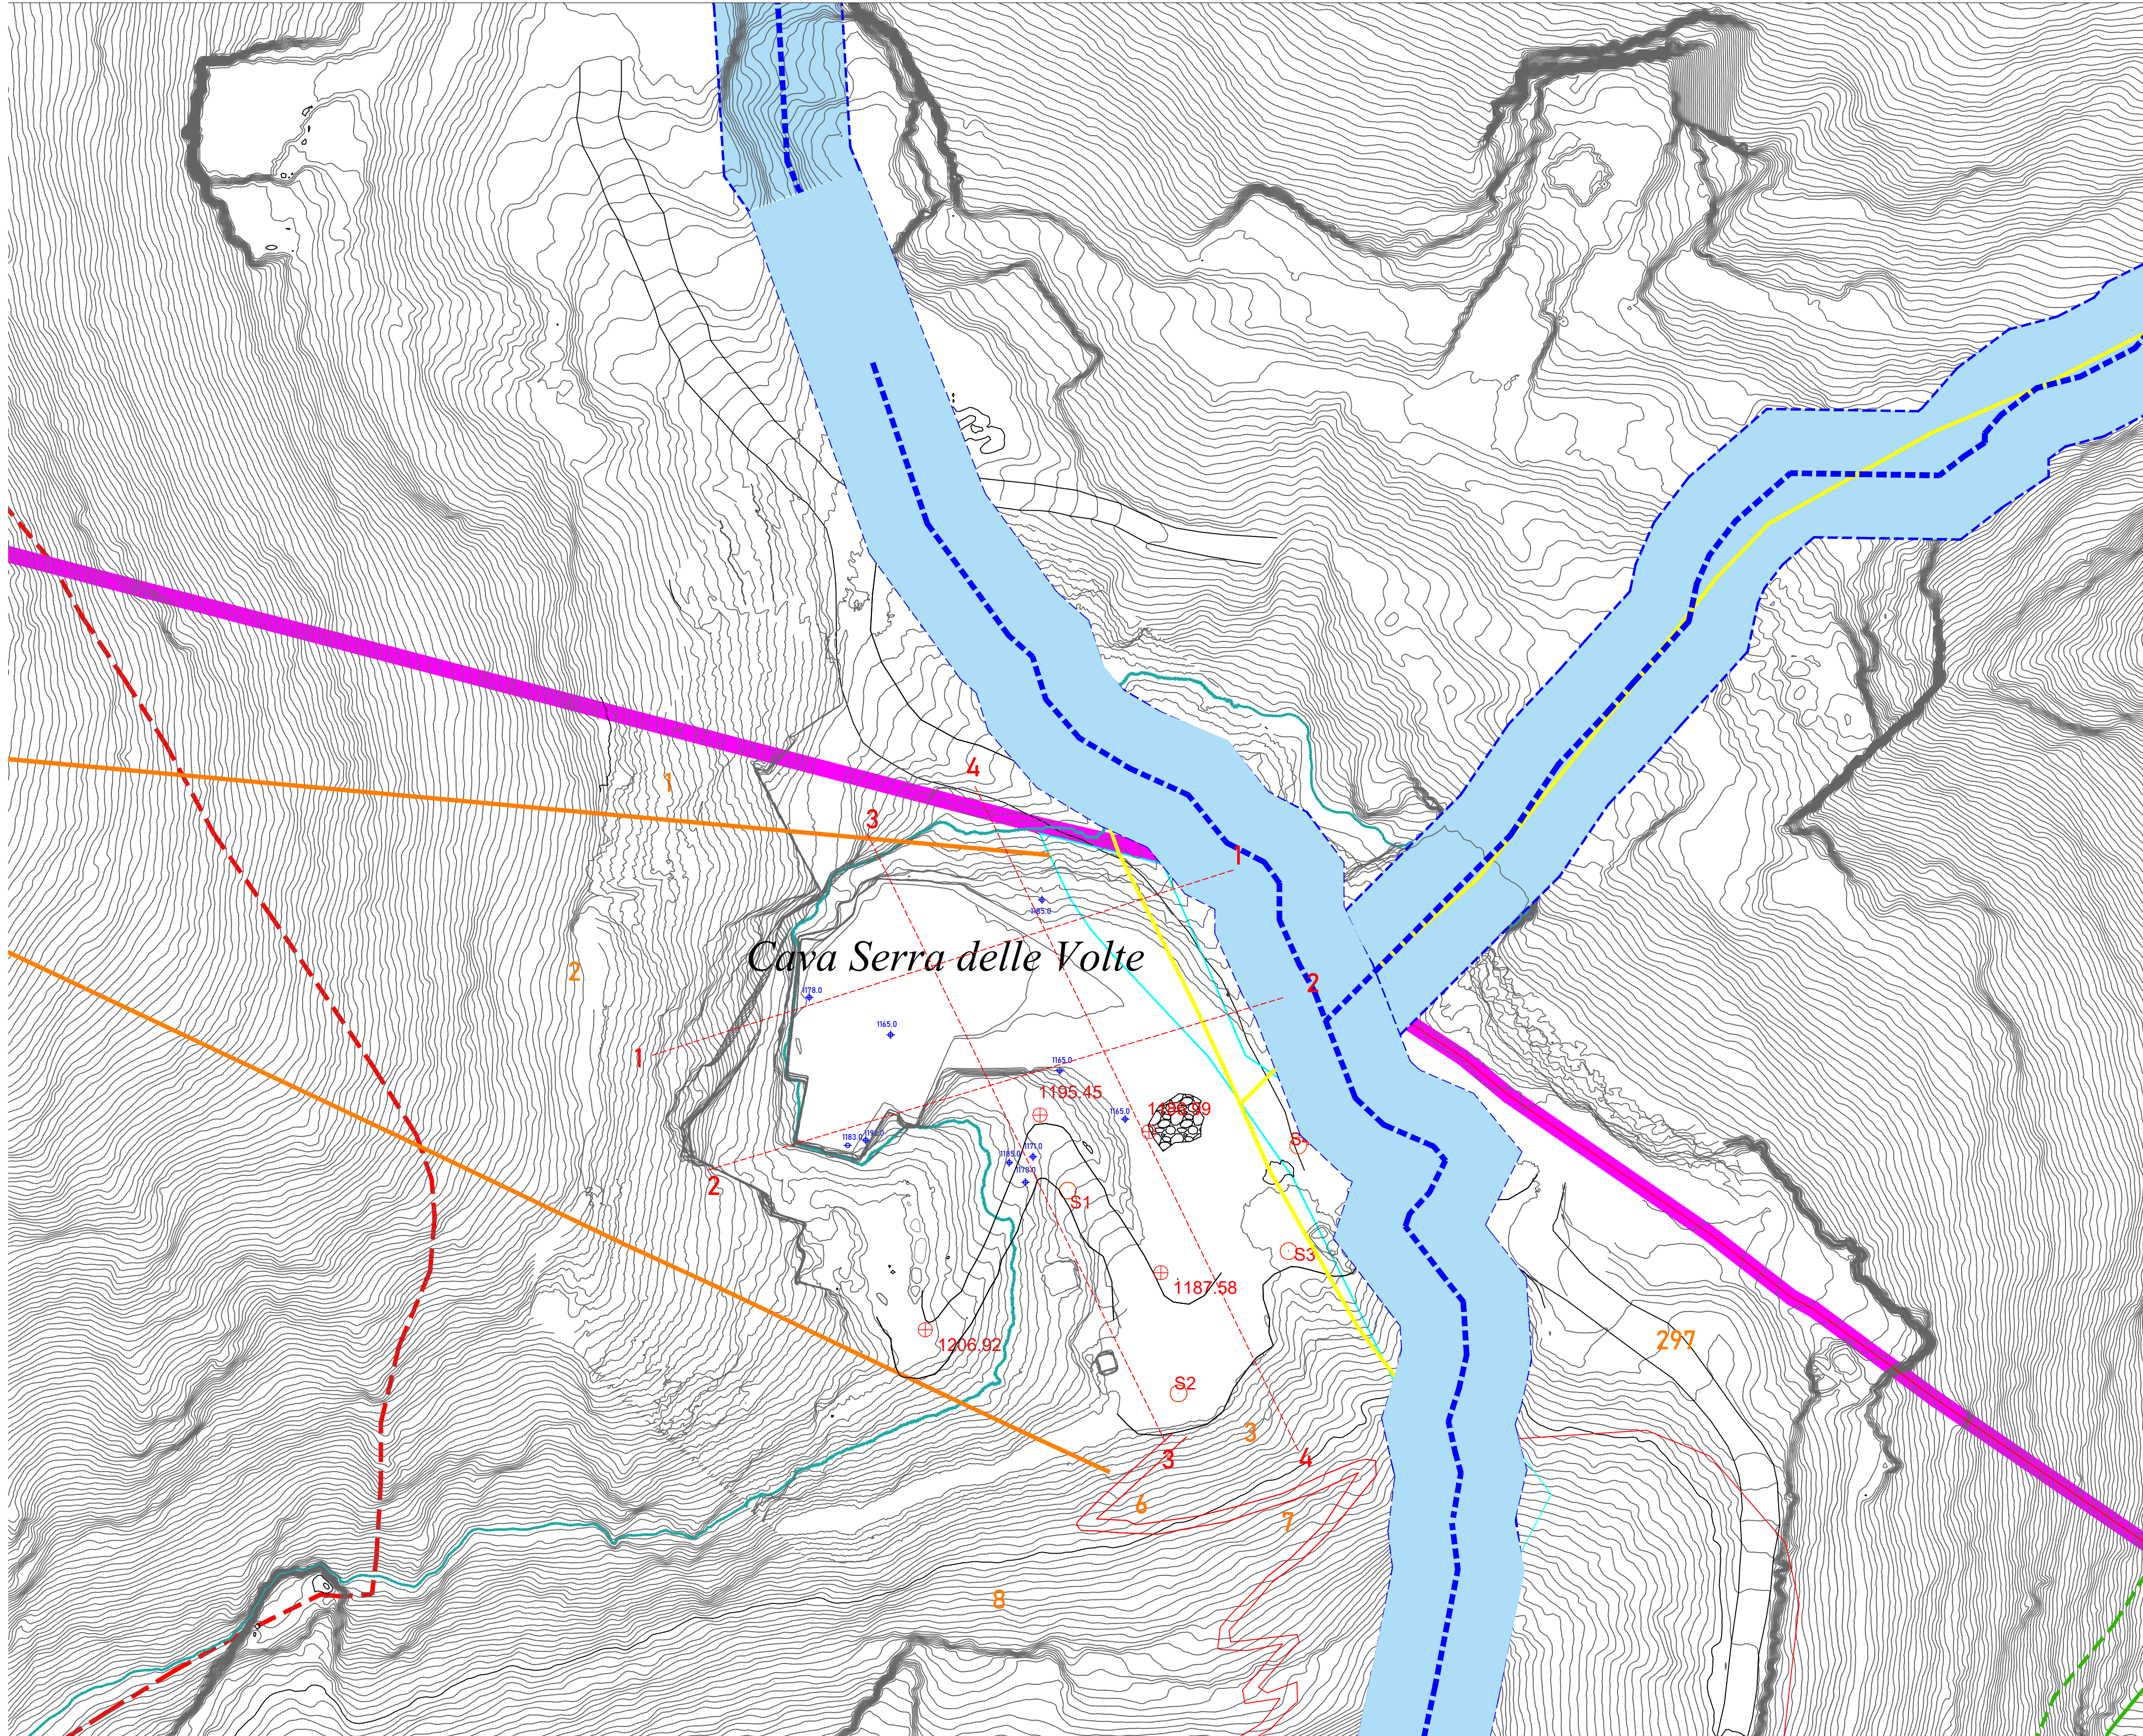

COMUNE DI STAZZEMA PROVINCIA DI LUCCA			
Progetto: <i>VARIANTE PROGETTO DI COLTIVAZIONE CAVA SERRA DELLE VOLTE ai sensi della L.R.35.2015 e L.R.10/2010. In conformità al PABE (PIT / PPR - scheda n.8 - Bacino Estrattivo Monte Macina) dei piani di bacino di iniziativa pubblica dei bacini estrattivi del Comune di Stazzema</i>			
Proponente : <i>CARRARA MARMI S.R.L.</i>			
Elaborato : <i>Strumentazione di monitoraggio</i>			
Tavola nr. : 16		Scala 1:500	
		Commessa:	
00	Settembre 2026	Progetto esecutivo	CARRARA MARMI SRL
Rev. nr. :	Data	Oggetto	Approv.
Progettazione: dott. geologo Vinicio Lorenzoni Via F. Federigi Traversa b n.91- 55047 seravezza (LU) Cell. 340 8102753 E-mail: vinicio.lorenzoni@gmail.com P.Iva 02116530466 N° 1534 Ordine Geologi Toscana - Sez. A N° 1389 Titolo European Geologist (EFG)			
Responsabili del progetto : Dott. geologo Vinicio Lorenzoni		Collaboratori:	